


# VÝPOČET STABILITY - ŘEZ 1-1 KM 72,287<sup>80</sup> MĚŘ. 1:100

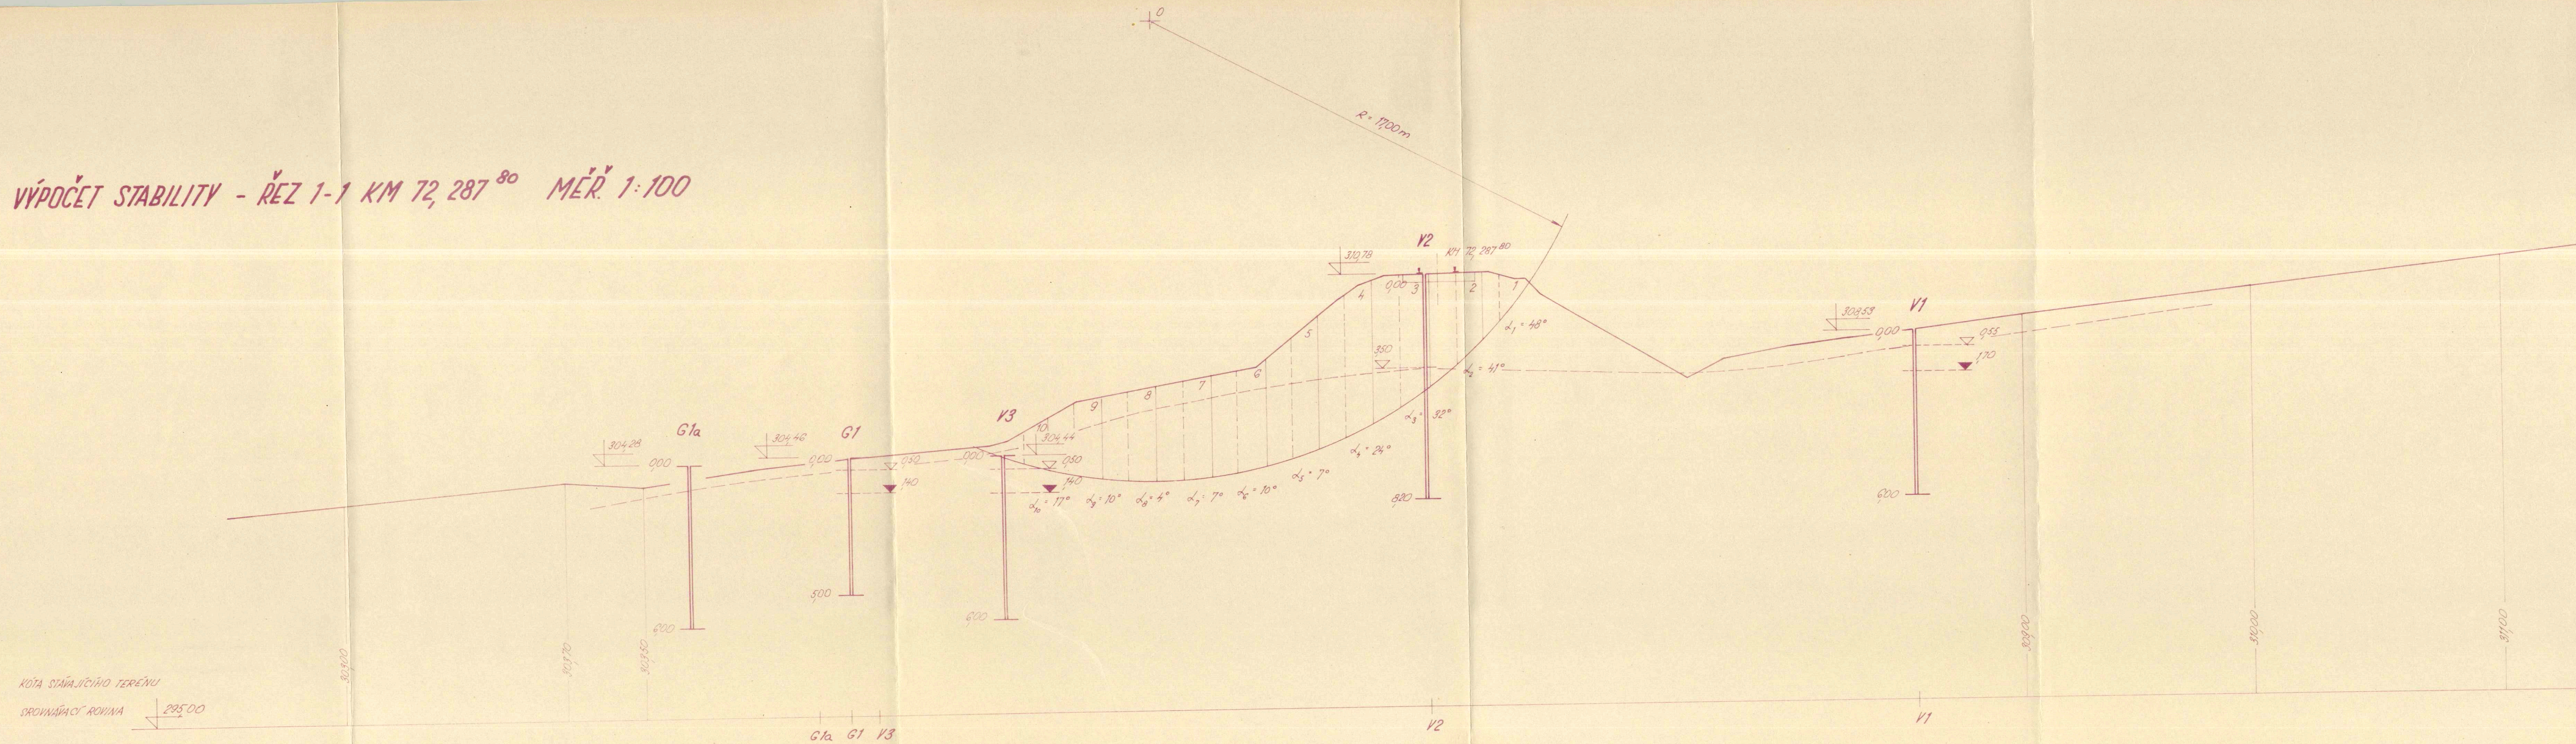

VED. PROJ.	ING. LADHAN	KAMMAN				STUPEN.	ZZ	DATUM
PROJEKT	POSUZÁNEK					MĚŘITKO	1:100	4.1979
VYHOTOVILA	VACHOBROVÁ		VED. STŘ.	ING. LADHAN	KAMMAN			POŘ.Č.
								4
GEOINDUSTRIA N.P. PRAHA		NÁZEV STAVBY: KRAVÁŘE NÁZEV OBJEKTU: SANACE ŽEL. TĚLESA 72,20 - 72,35 ŽEL. TRATI LOVOŠICE - LIBEREC				ZAKÁZKOVÉ ČÍSLO 515 1021 215		
ZÁVOD DUBÍ		OBSAH: VÝPOČET STABILITY - ŘEZ 1-1						
PROJEKČNÍ STŘ.		INVESTOR: SPRÁVA SEK. ŽÁP. DRÁHY V PRAZE						