


PODÉLNÝ ŘEZ KANALIZAČNÍM SVODEM Š5-Š12 MĚŘ. 1:100

Československé státní dráhy
Správa dráhy v Praze
služba traťového hospodářství
Kč. 12.12-73-13
v. Blm 26.10.1973

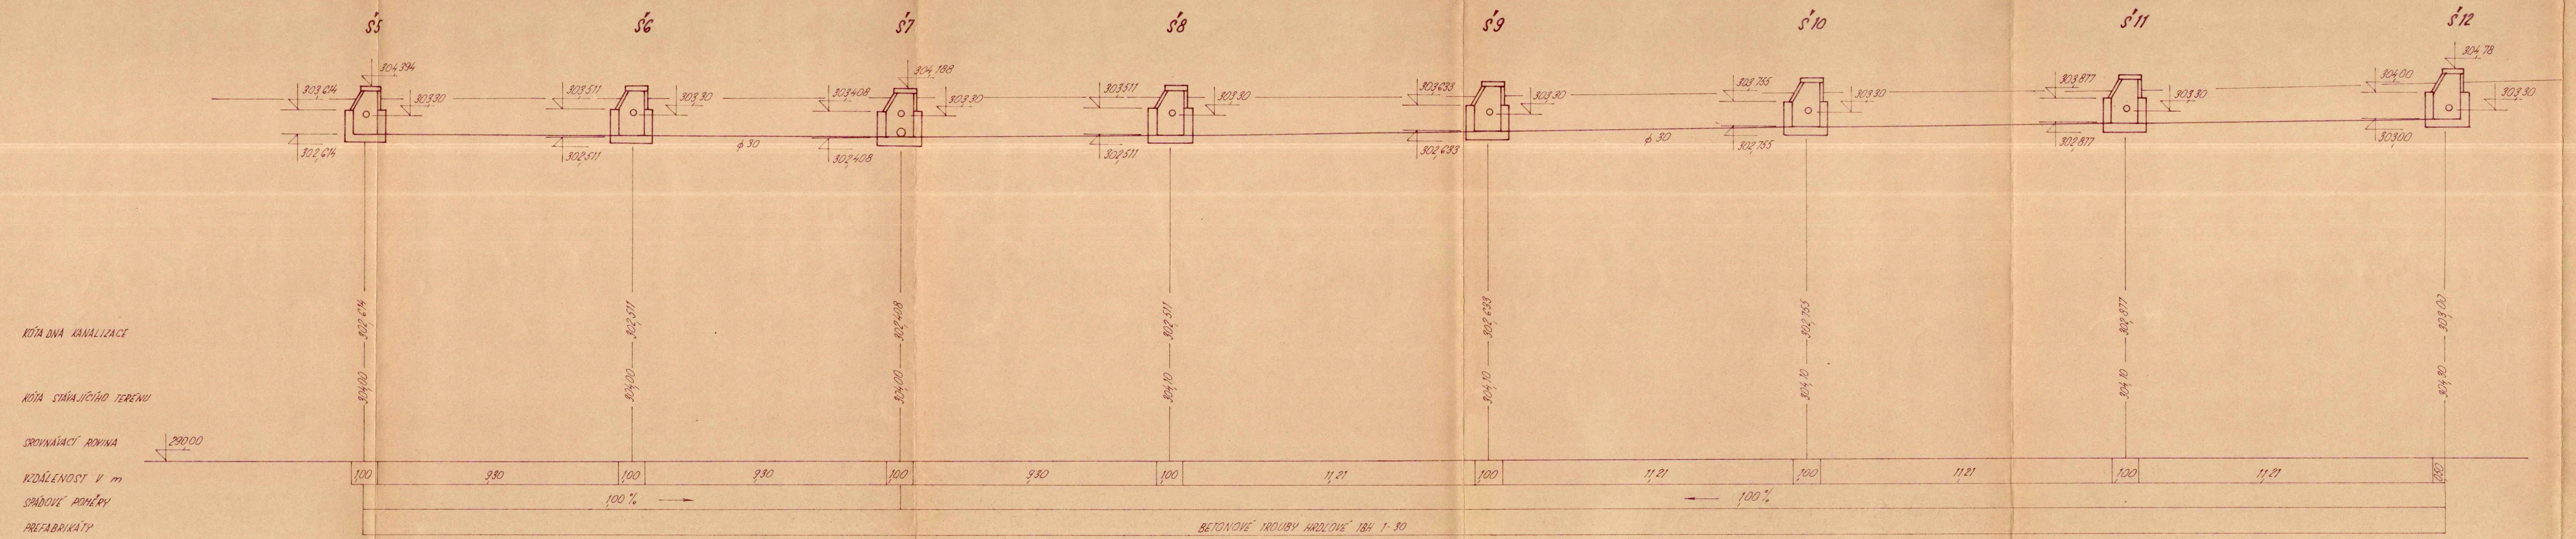

NAVŘEL/VYPRACOVAL ING. LADHAN <i>Ladman</i>	ZODP. PROJEKTANT HL. INŽ. PROJEKTU	VED. STŘEDISKA ING. LADHAN <i>Ladman</i>	TECH. KONTROLA	GEONOSTROJ n. p. Praha ZÁVOD DUBÍ U TEPLIC projektování střediska
KRESLIL HACIBOBNA <i>Hacibobna</i>				
KRAJ: SEVEROČESKÝ	ONV: ČESKÁ LÍPA	DATUM 10. 1973		
MNV: KRAVÁŘE	INVESTOR: SPRÁVA SZ. DRÁHY PRAHA	STUPEŇ P		
NÁZEV STAVBY: KRAVÁŘE - SANACE ŽEL. TĚLESA V KH 722-725 ŽEL. TRATI LOVOŠICE - LIBEREC		ČÍS. ZAK. 516 10 21 323	ARCHIVNÍ ČÍSLO MĚŘÍTKO 1:100	SOUPRAVA ČÍSLO 2
PŘÍLOHA: PODÉLNÝ ŘEZ KANAL. SVODEM Š5-Š12		PŘÍLOHA č. 5		