



GEOLOGICKÝ ŘEZ 1-1 KM 72,287⁸⁰

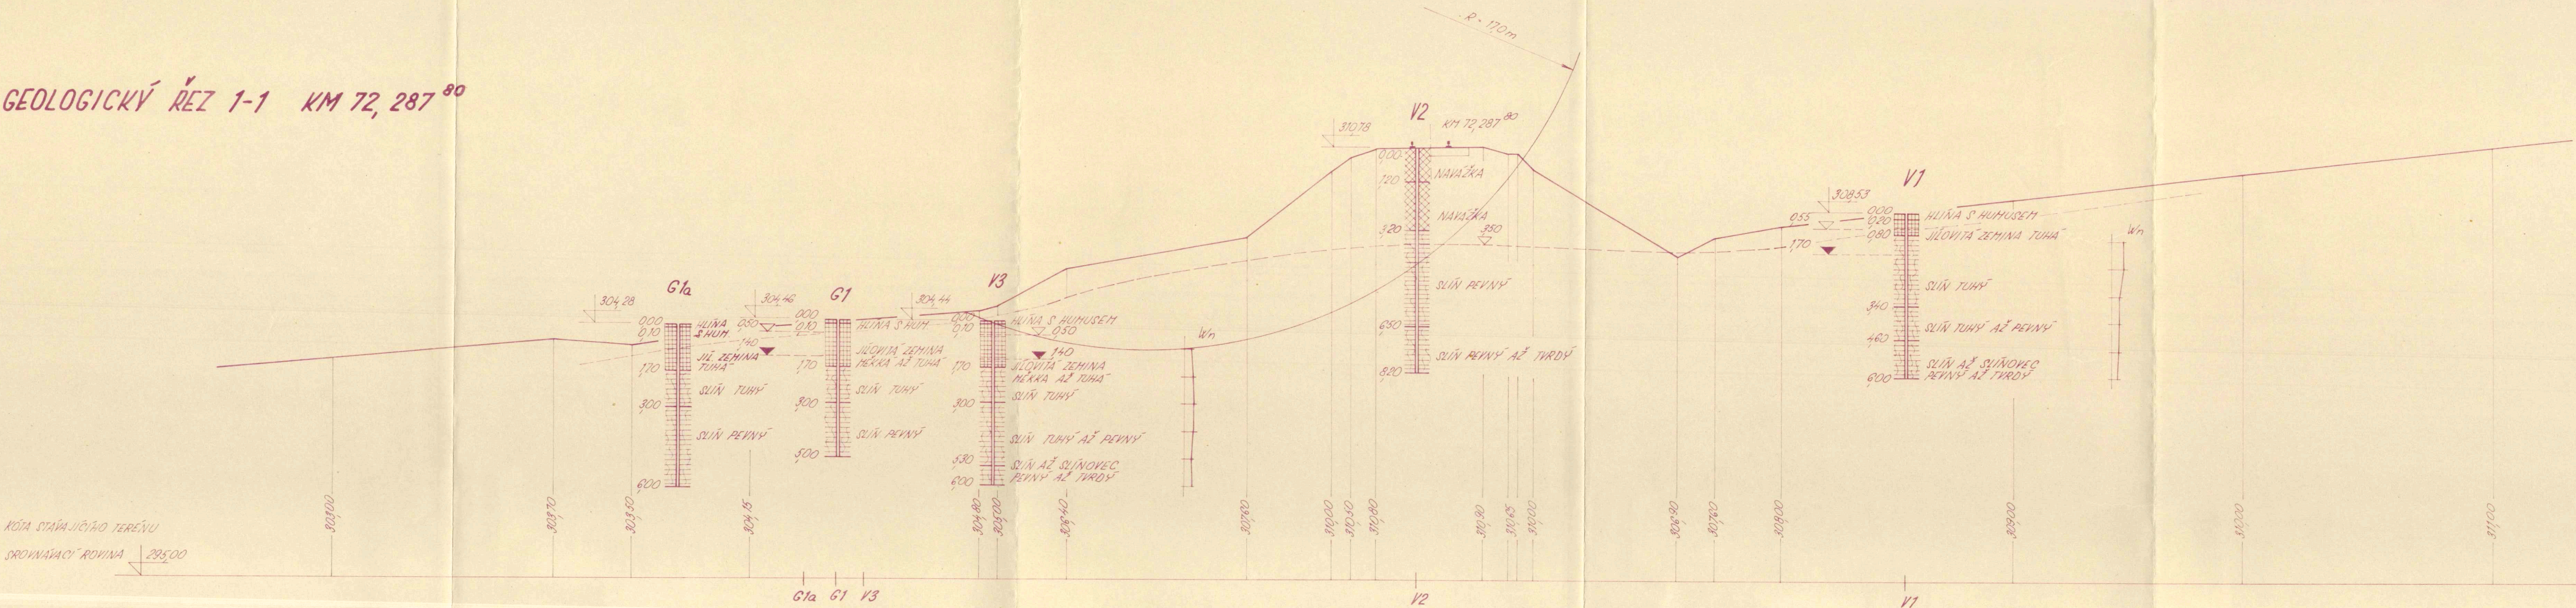

GEOLOGICKÝ ŘEZ 2-2 KM 72,252²⁰

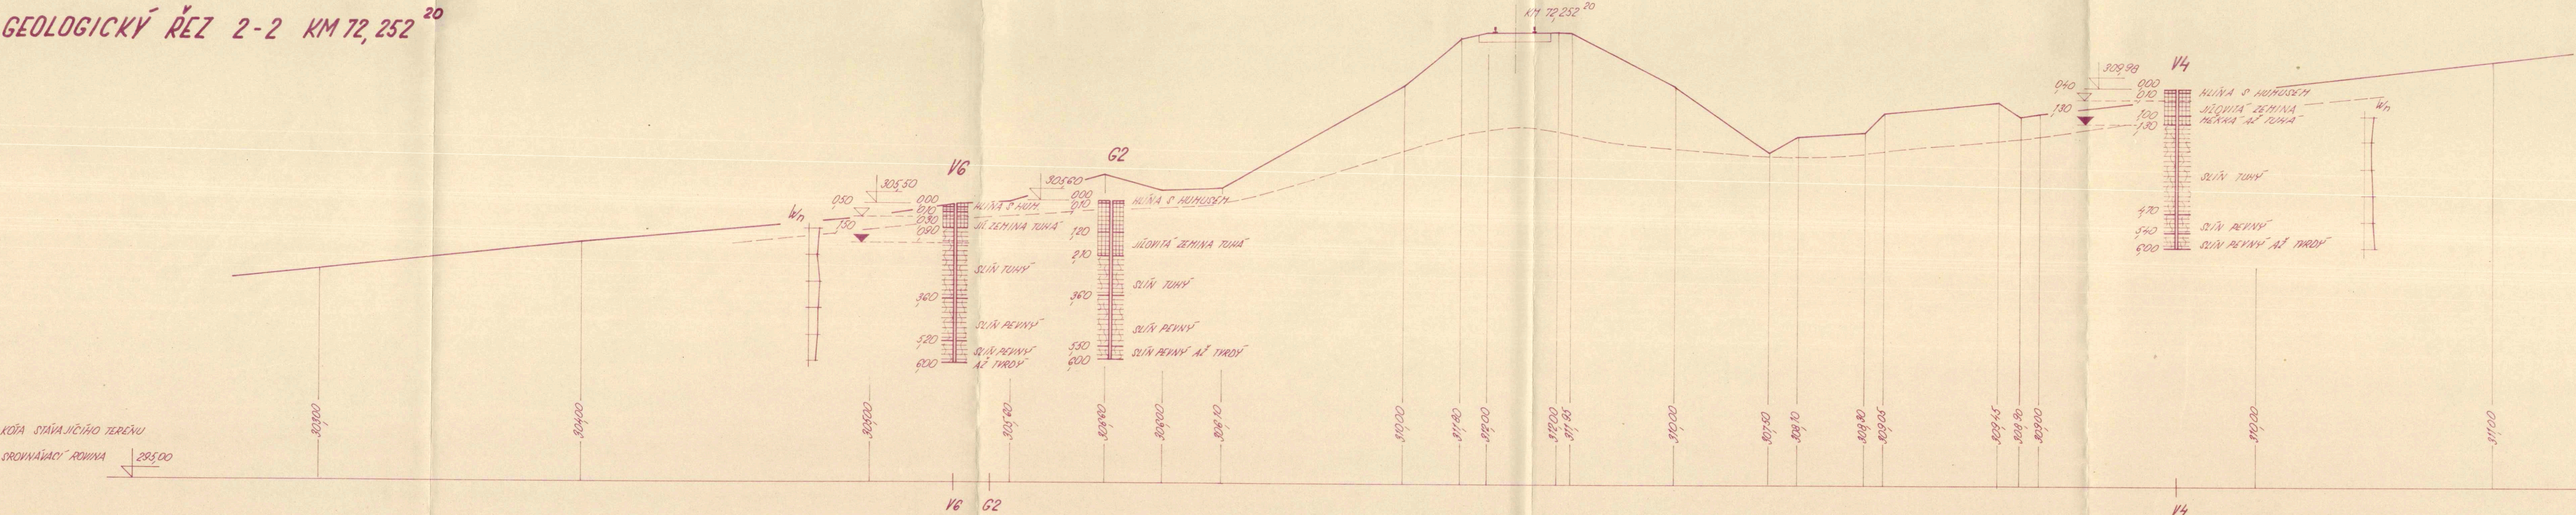

▼ NARÁŽENÁ HLADINA VODY
▽ USTÁLENÁ HLADINA VODY

RED. PROJ. ING. LADNAN <i>Křivánek</i>		SRPEN 22		DATUM 4. 1973	
PROJEKT PR. ZUZANNA		HEŘTIK		POR. 3	
VYKOTOVIL. MACROBROW <i>Křivánek</i>		RED. STŘ. ING. LADNAN <i>Křivánek</i>		1:100	
NAZEV OBJEKTU: ZÁVOD DUBÍ U TEPLIC		NAZEV OBJEKTU: SOUVISLÝ KOPANÝ KOPANÝ KOPANÝ		ZAKÁZKOVÝ ČÍSLO 515 101 215	
PROJEKČNÍ STŘ. INVENTOR: SPRAVA STAV. PR. DUBÍ V PRAZE		GEOLOGICKÉ ŘEZY 1-1, 2-2			