


PODÉLNÝ ŘEZ KANALIZAČNÍM SVODEM Š1-① MĚŘ. 1:100

Ceslo
Správa dráhy v Praze
služba traťového hospodářství
K. č. 8727-73-10
v. č. 16.10.1973

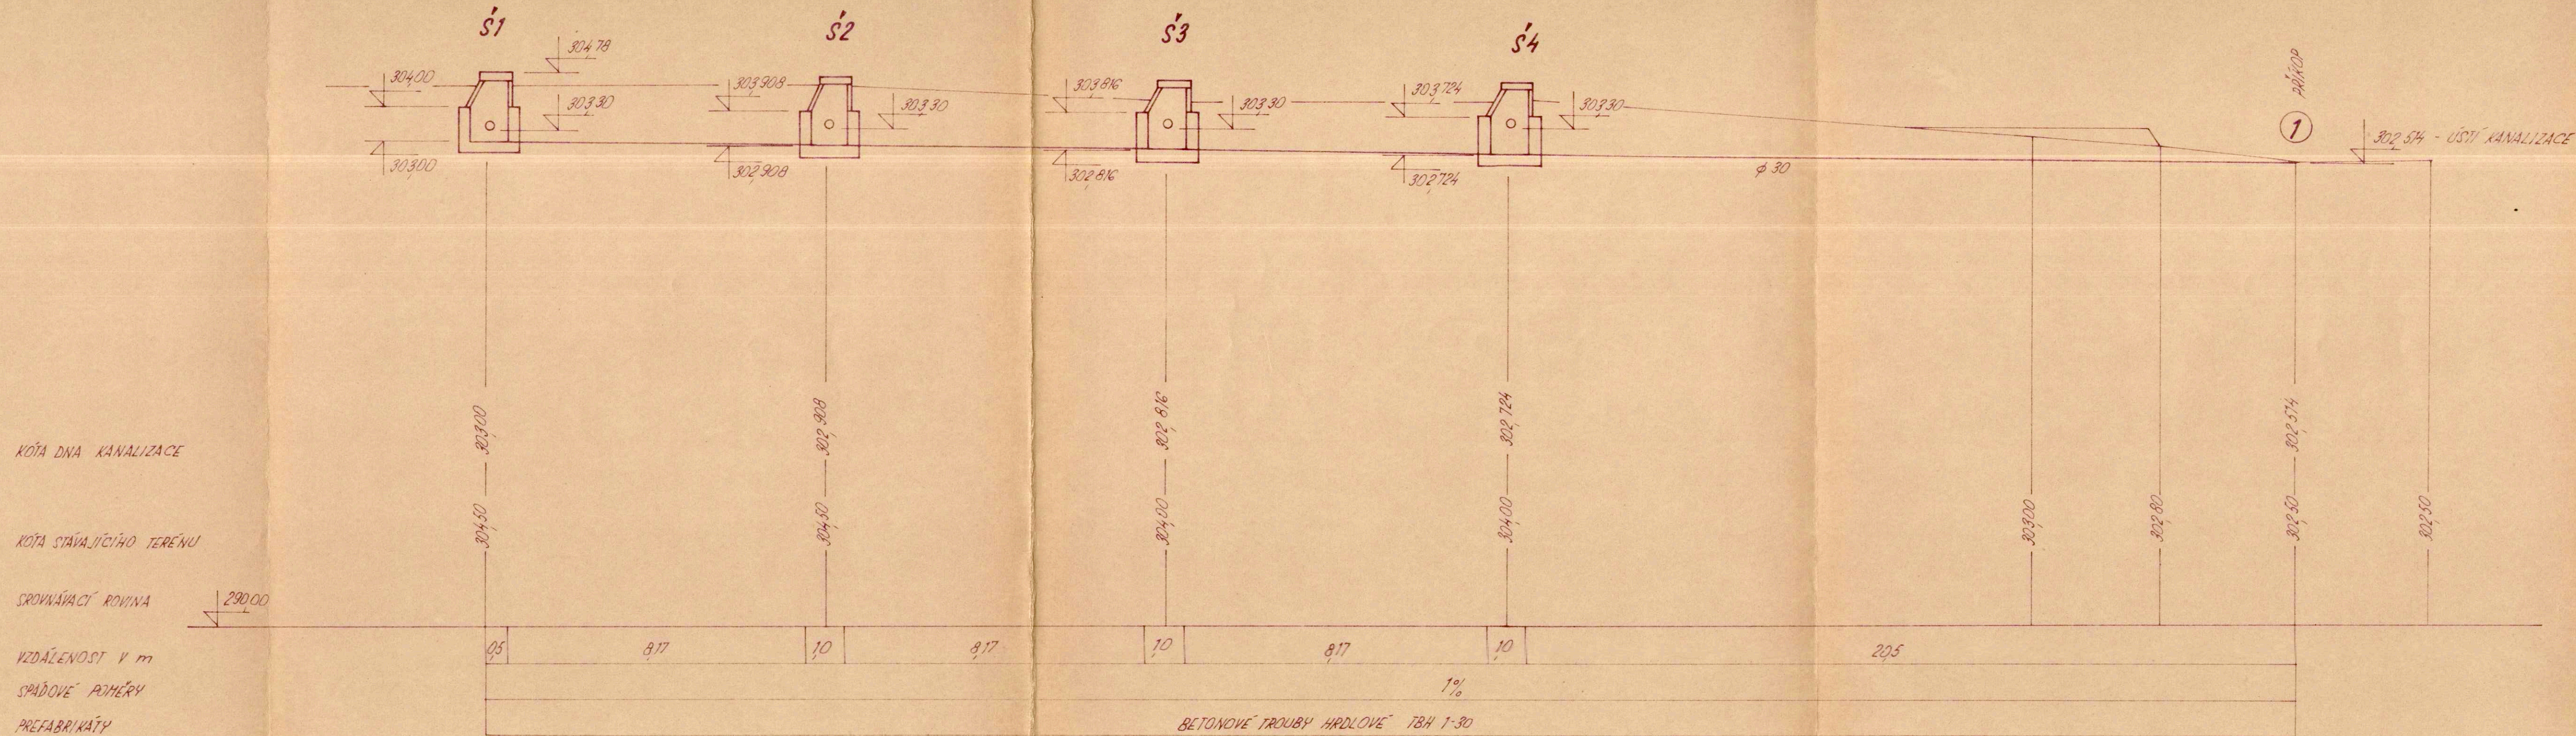

NAVRHL / VYPRACOVAL ING. LADHAN Koman	ZODP. PROJEKTANT HL. INŽ. PROJEKTU	VED. STŘEDISKA ING. LADHAN Koman	GEOINDUSTRIA s. r. o. n. p. Praha ZÁVOD DUBÍ U TEPLIC projektční středisko	
KRESLIL HACIBOROVÁ	TECH. KONTROLA	DATUM 10. 1973	STUPEŇ P	
KRAJ: SEVEROČESKÝ	DNV: ČESKÁ LÍPA	ZAK. ČÍS. 516 1021 323	ARCHIVNÍ ČÍSLO	SOUPRAVA ČÍSLO
HNV: KRAVARE	INVESTOR: SPRÁVA SZ. DRÁHY PRAHA	HEŘITKO 1:100	PŘÍLOHA č. 3	2
NÁZEV STAVBY: KRAVARE - SANACE ŽEL. TĚLESA V KH 722-725 ŽEL. TRATI LOVOŠICE - LIBEREC				
PŘÍLOHA: PODÉLNÝ ŘEZ KANAL. SVODEM Š1-①				