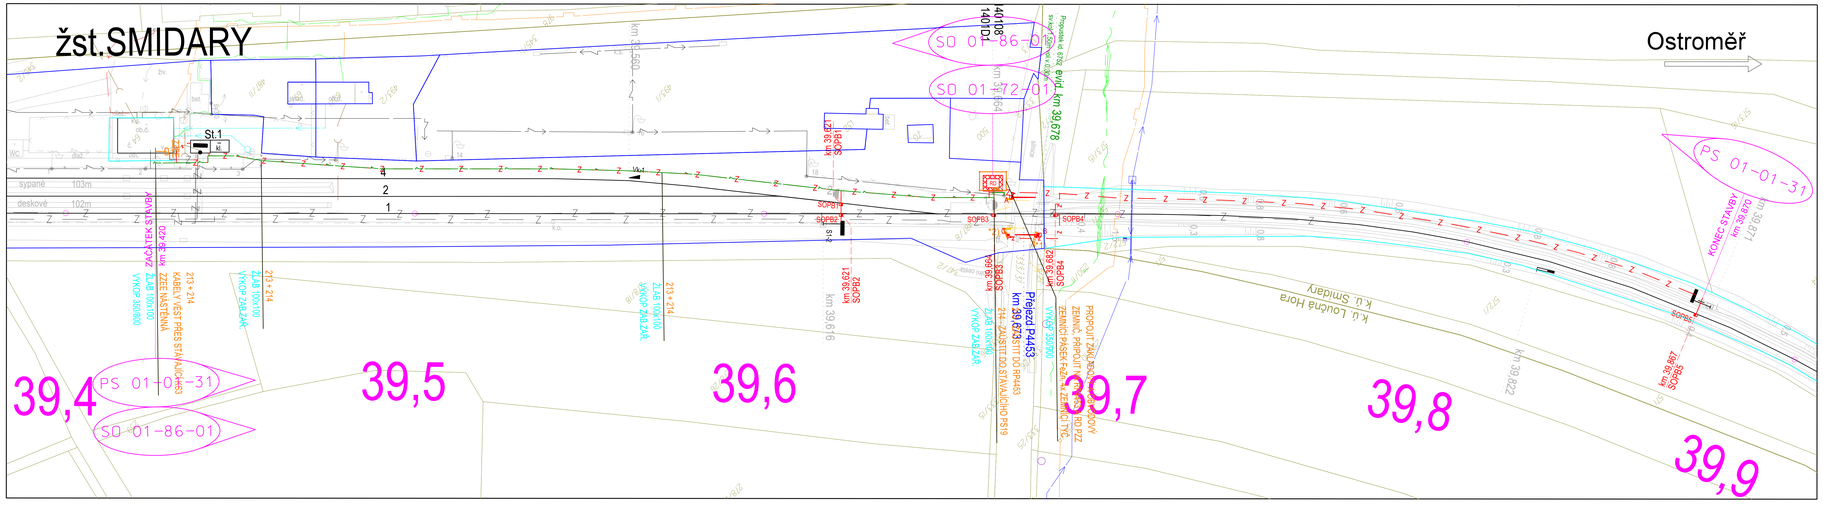
žst.SMIDARY
Ostroměř
St.1
SO 01-86-01
SO 01-72-01
PS 01-01-31
SO 01-86-01
39,4
39,5
39,6
39,7
39,8
39,9
km 39,621
km 39,678
km 39,867
km 39,971
SOPB1
SOPB2
SOPB3
SOPB4
SOPB5
SOPB6
P4453
Přejezd P4453
km 39,673
ZÁKLADEK STANICE
km 38,420
KONEC STANICE
km 39,971
Loučná Hora
k.ú. Smilary
Smilary
103m
102m
VKVOP 350/80
VKVOP 250/80
VKVOP 250/40
ZLAB 100x100
ZLAB 100x100
ZLAB 100x100