



ŘEZ B-B'

## SKLADBA PODLAH:

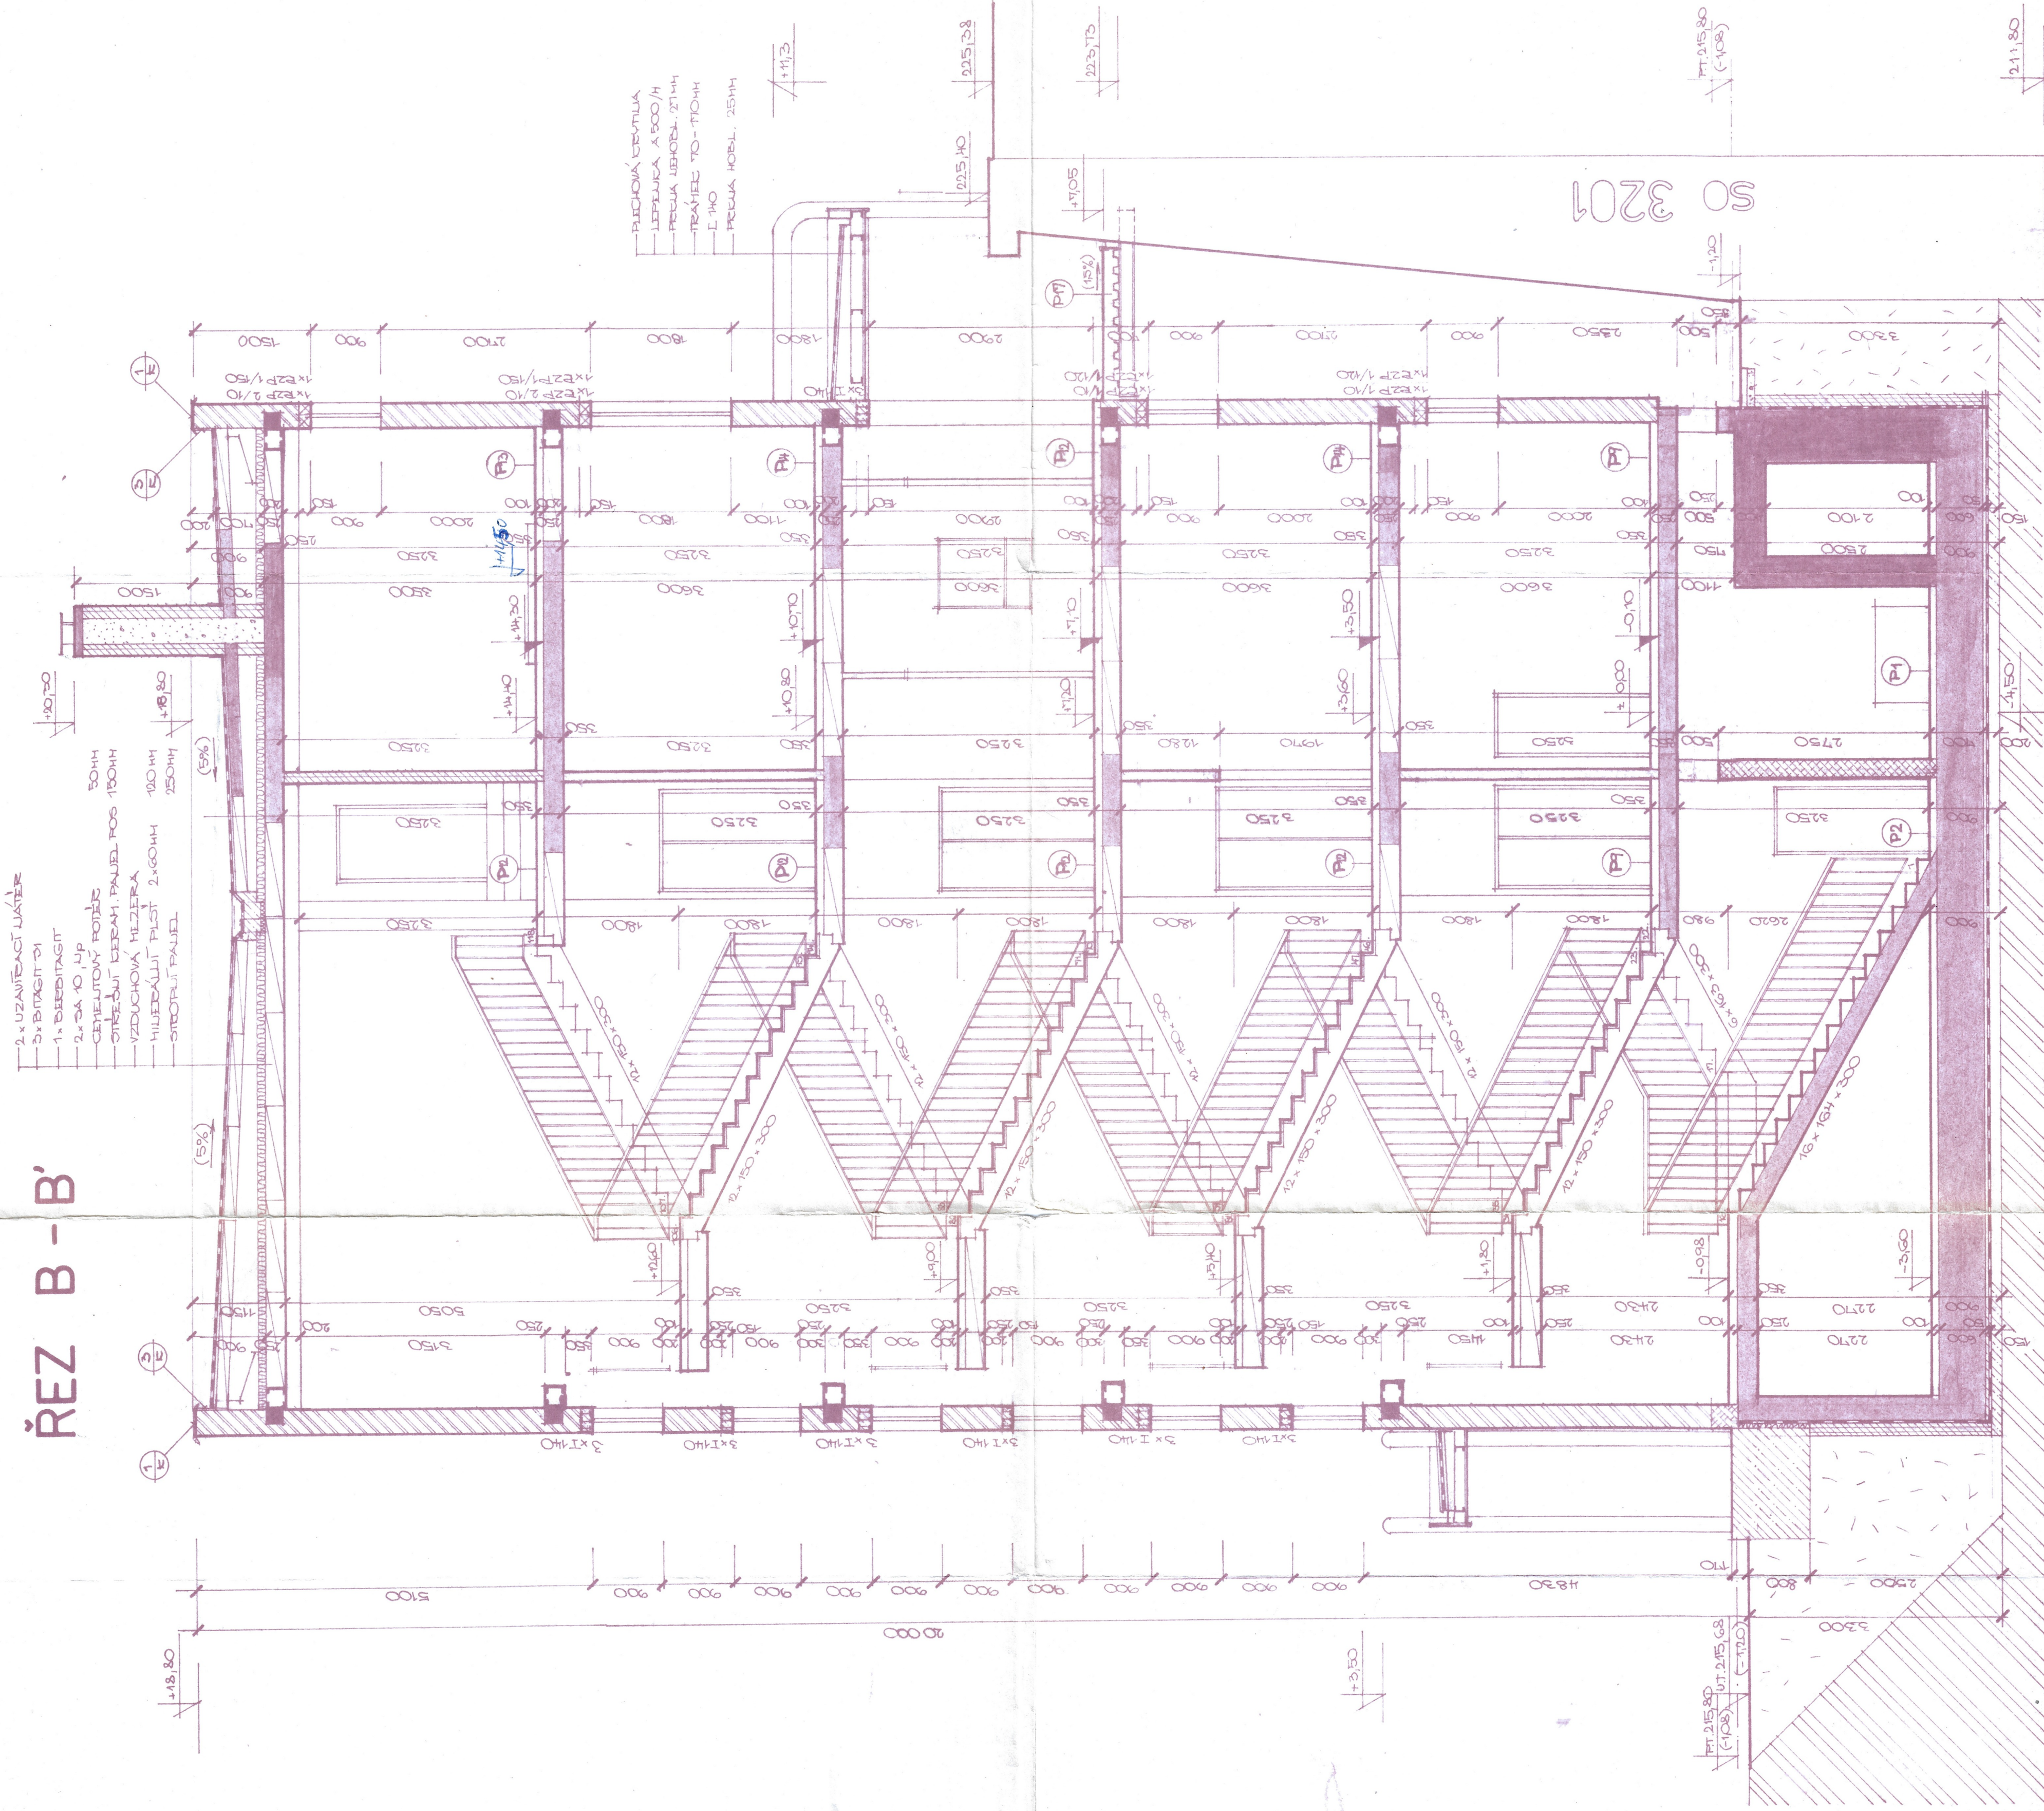

## LEGENDA:

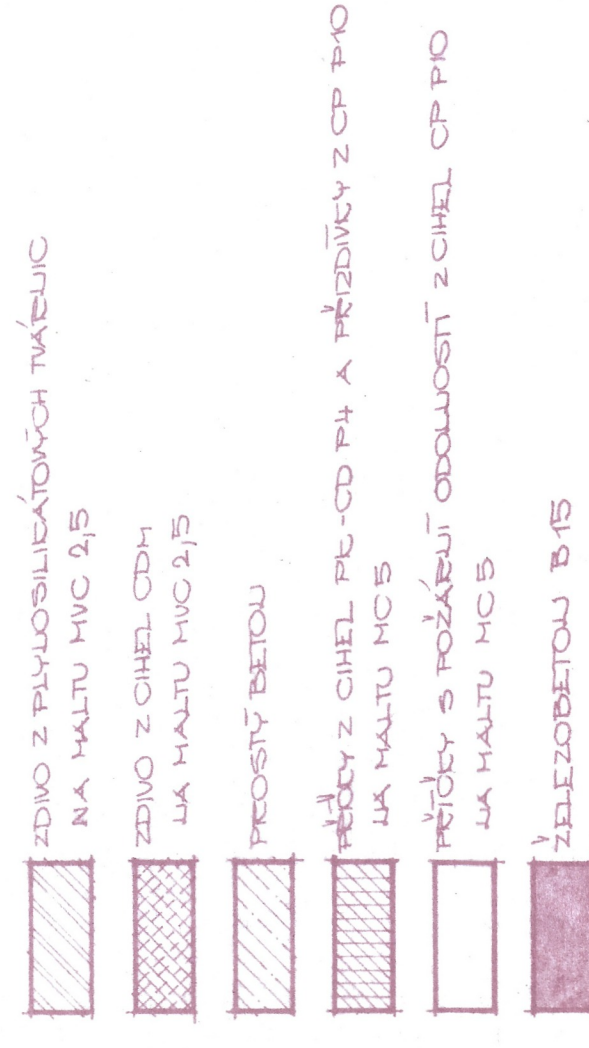

$$\pm 0.00 = 216.88 \text{ m n.m.}$$

[illegible]