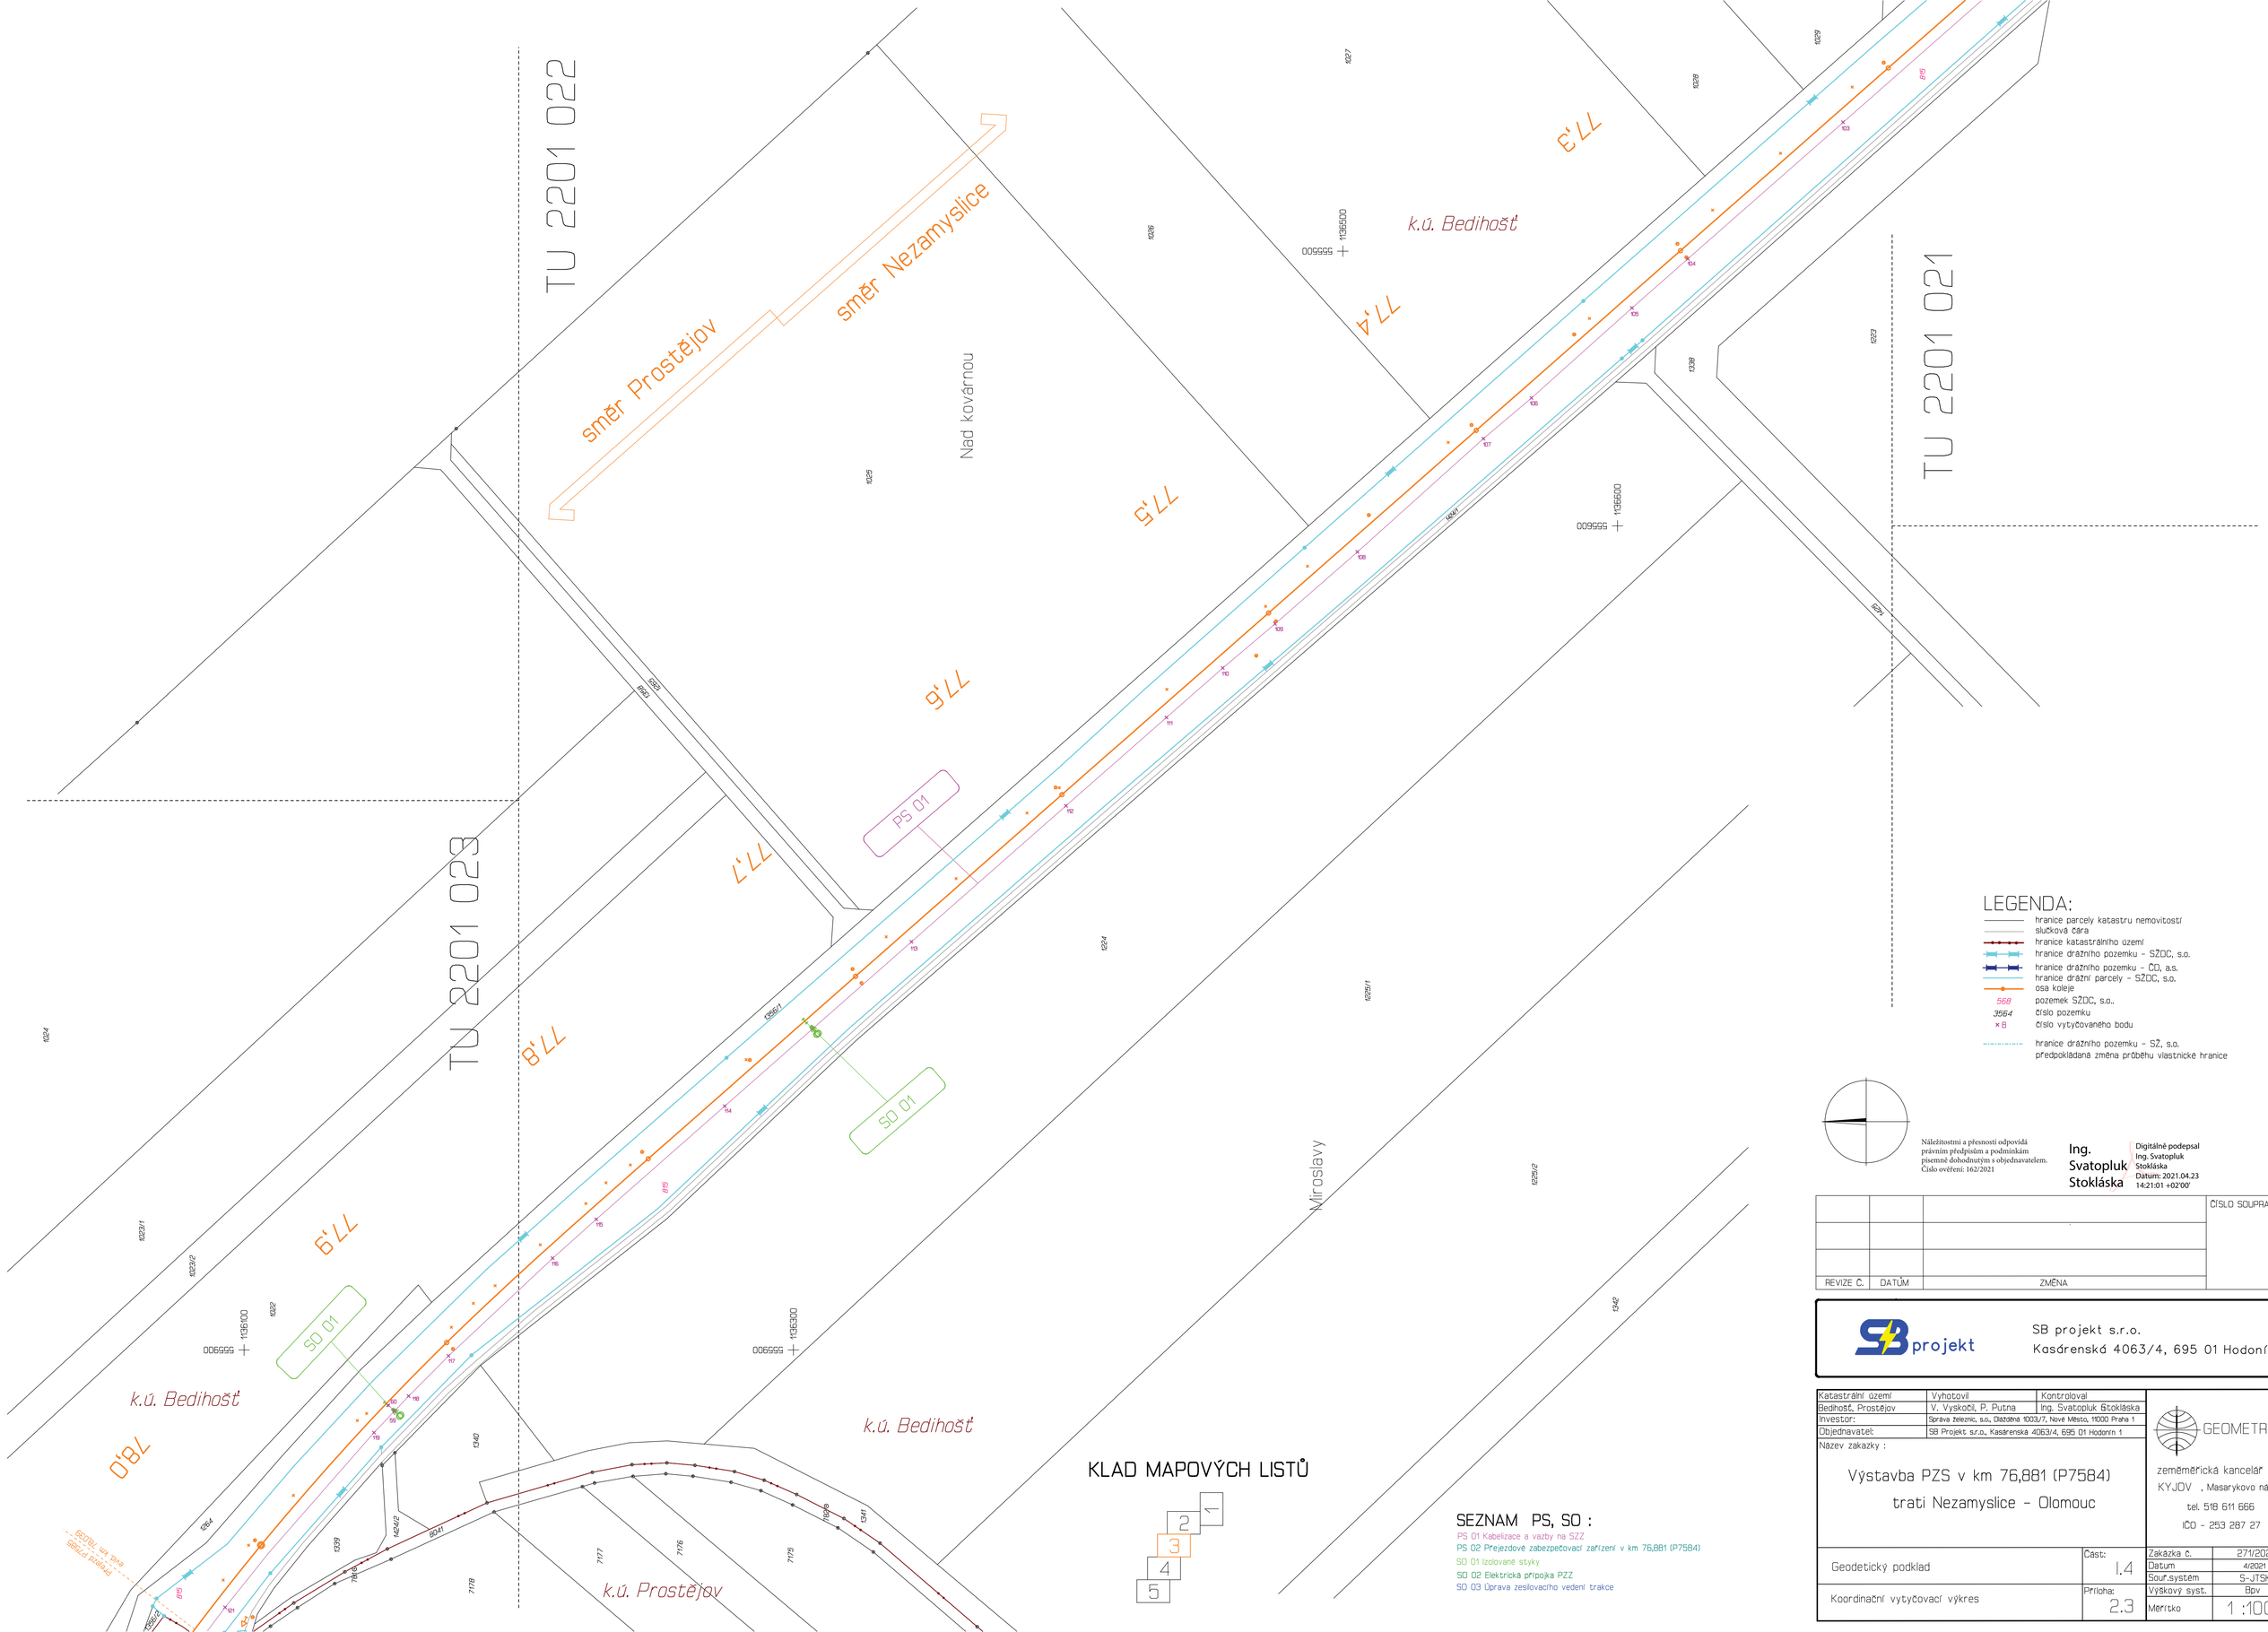
TU 2201 022
TU 2201 021
TU 2201 023
směr Prostějov
směr Nezamyslice
Nad kovárnou
Miroslavy
k.ú. Bedihošť
k.ú. Prostějov
77'3
77'4
77'5
77'6
77'7
6'77
8'77
0'81
PS 01
SO 01
SO 01
SO 01
555500
1026
1027
1028
1029
1025
1023/1
1023/2
1022
1024
1023
