



Směr Bedihošť

Směr Prostějov

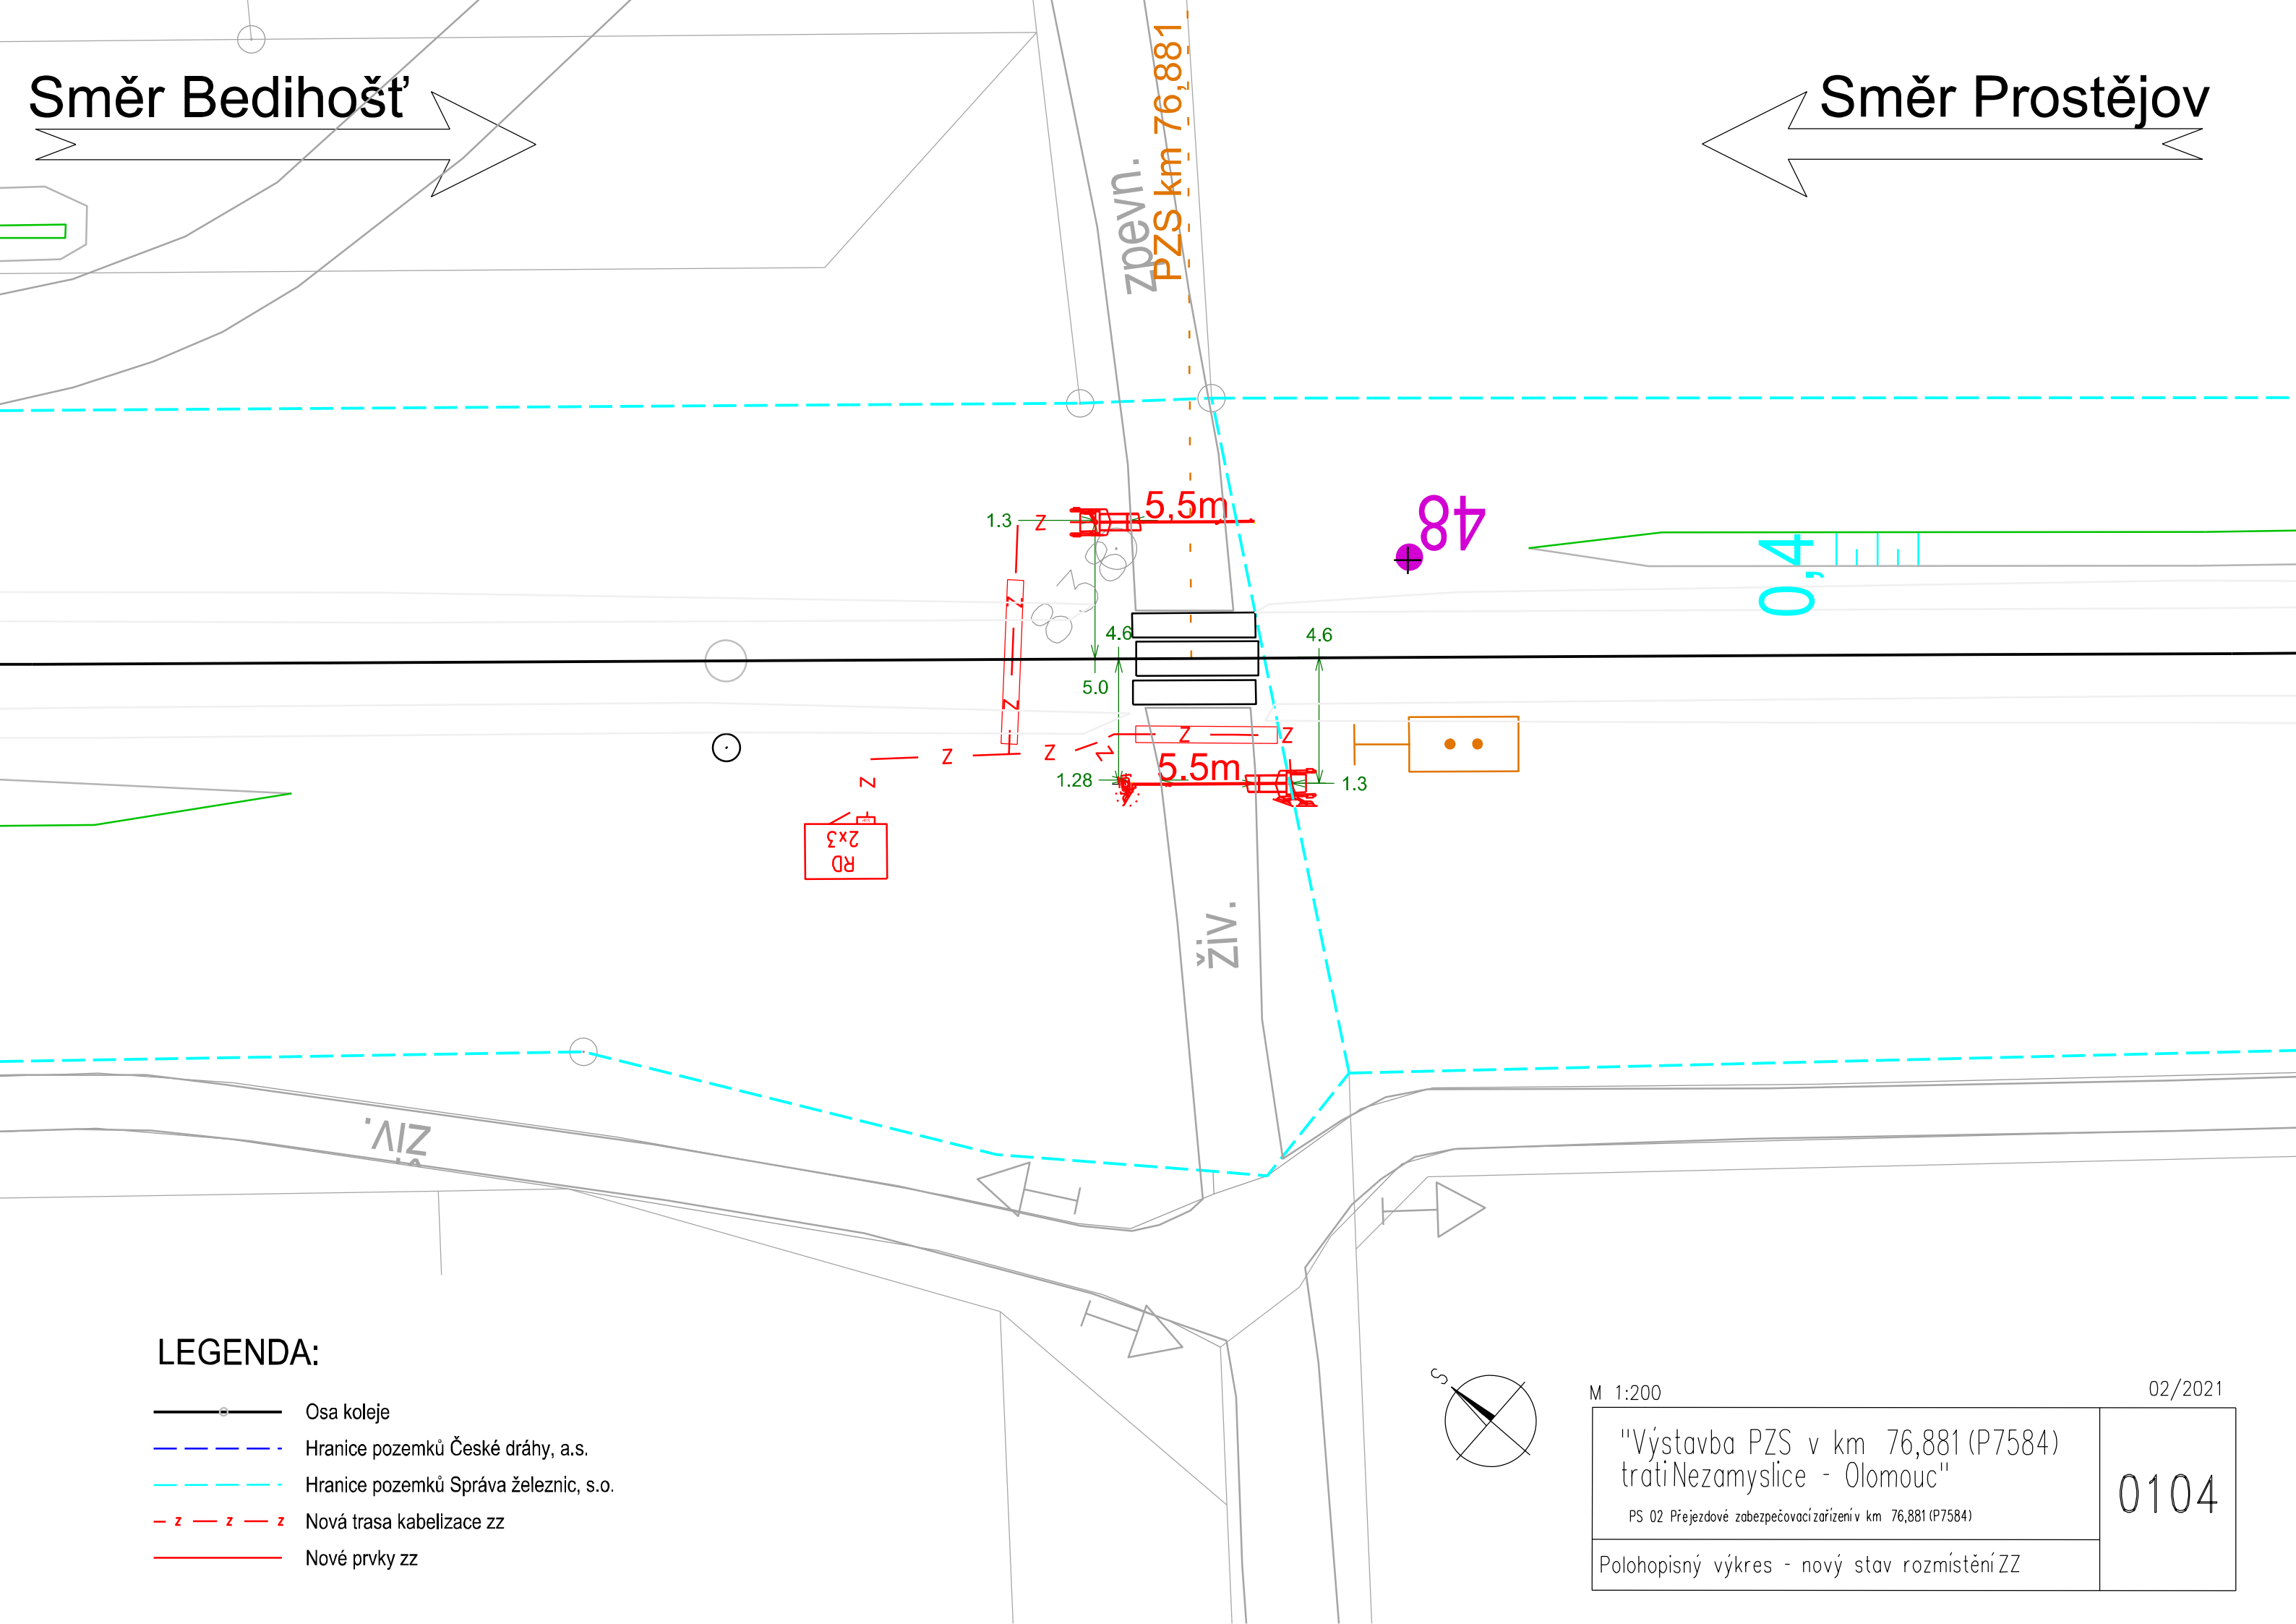

LEGENDA:

- Osa koleje
- Hranice pozemků České dráhy, a.s.
- Hranice pozemků Správa železnic, s.o.
- Nová trasa kabelizace zz
- Nové prvky zz

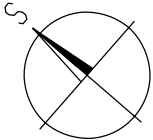

M 1:200

02/2021

"Výstavba PZS v km 76,881 (P7584)
trati Nezamyslice - Olomouc"

PS 02 Přejezdové zabezpečovací zařízení v km 76,881 (P7584)

Polohopisný výkres - nový stav rozmístění ZZ

0104