

LEGENDA SÍTÍ:

Typ čáry	Druh vedení	Provozovatel
	Nezaměřené vedení SSZT	Správa železnic, s.o.
	Sdělovací podzemní (metalický)	Správa železnic, s.o.
	Nezaměřené sdělovací podzemní bez rozlišení	CETIN
	Zaměřené sdělovací podzemní bez rozlišení	CETIN
	Zaměřené sdělovací nadzemní bez rozlišení	CETIN
	Podzemní silové vedení NN	CETIN
	Podzemní vedení NN	EG.D Elektro
	Nadzemní vedení NN	EG.D Elektro
	Podzemní vedení VN	EG.D Elektro
	Nadzemní vedení VN	EG.D Elektro
	Chránička	EG.D Elektro
	Trafostanice	
	Plyn podzemní nízkotlak	GasNet
	Plyn podzemní středotlak	GasNet
	Plyn podzemní vysokotlak	GasNet
	Vodovod podzemní pitná voda	Moravská vodárenská
	Kanalizace podzemní bez rozlišení	Moravská vodárenská
	PE/OC	


LEGENDA - PS/SO

	PS01 Společná kabelová trasa zab. a sděl. kabelů
	PS02 zabezpečovací a NN kabely
	PS02 Nové prvky zab. zař
	PS02 Rušené prvky zab. zař. / SO01 rušené prvky
	SO01 Nové prvky
	SO02 Nová trasa vedení

LEGENDA - pozemky

	Hranice drávního pozemku
	Hranice pozemků České dráhy, a.s.
	Hranice pozemků Správa železnic, s.o.
	Hranice parcel dotčených stavbou

SEZNAM PS, SO :
PS 01 Kabelizace a vazby SZZ
PS 02 Přejezdové zabezpečovací zařízení v km 76,881 (P7584)
SO 01 Izolované styky
SO 02 Elektrická přípojka PZZ
SO 03 Úprava zesilovacího vedení trakce

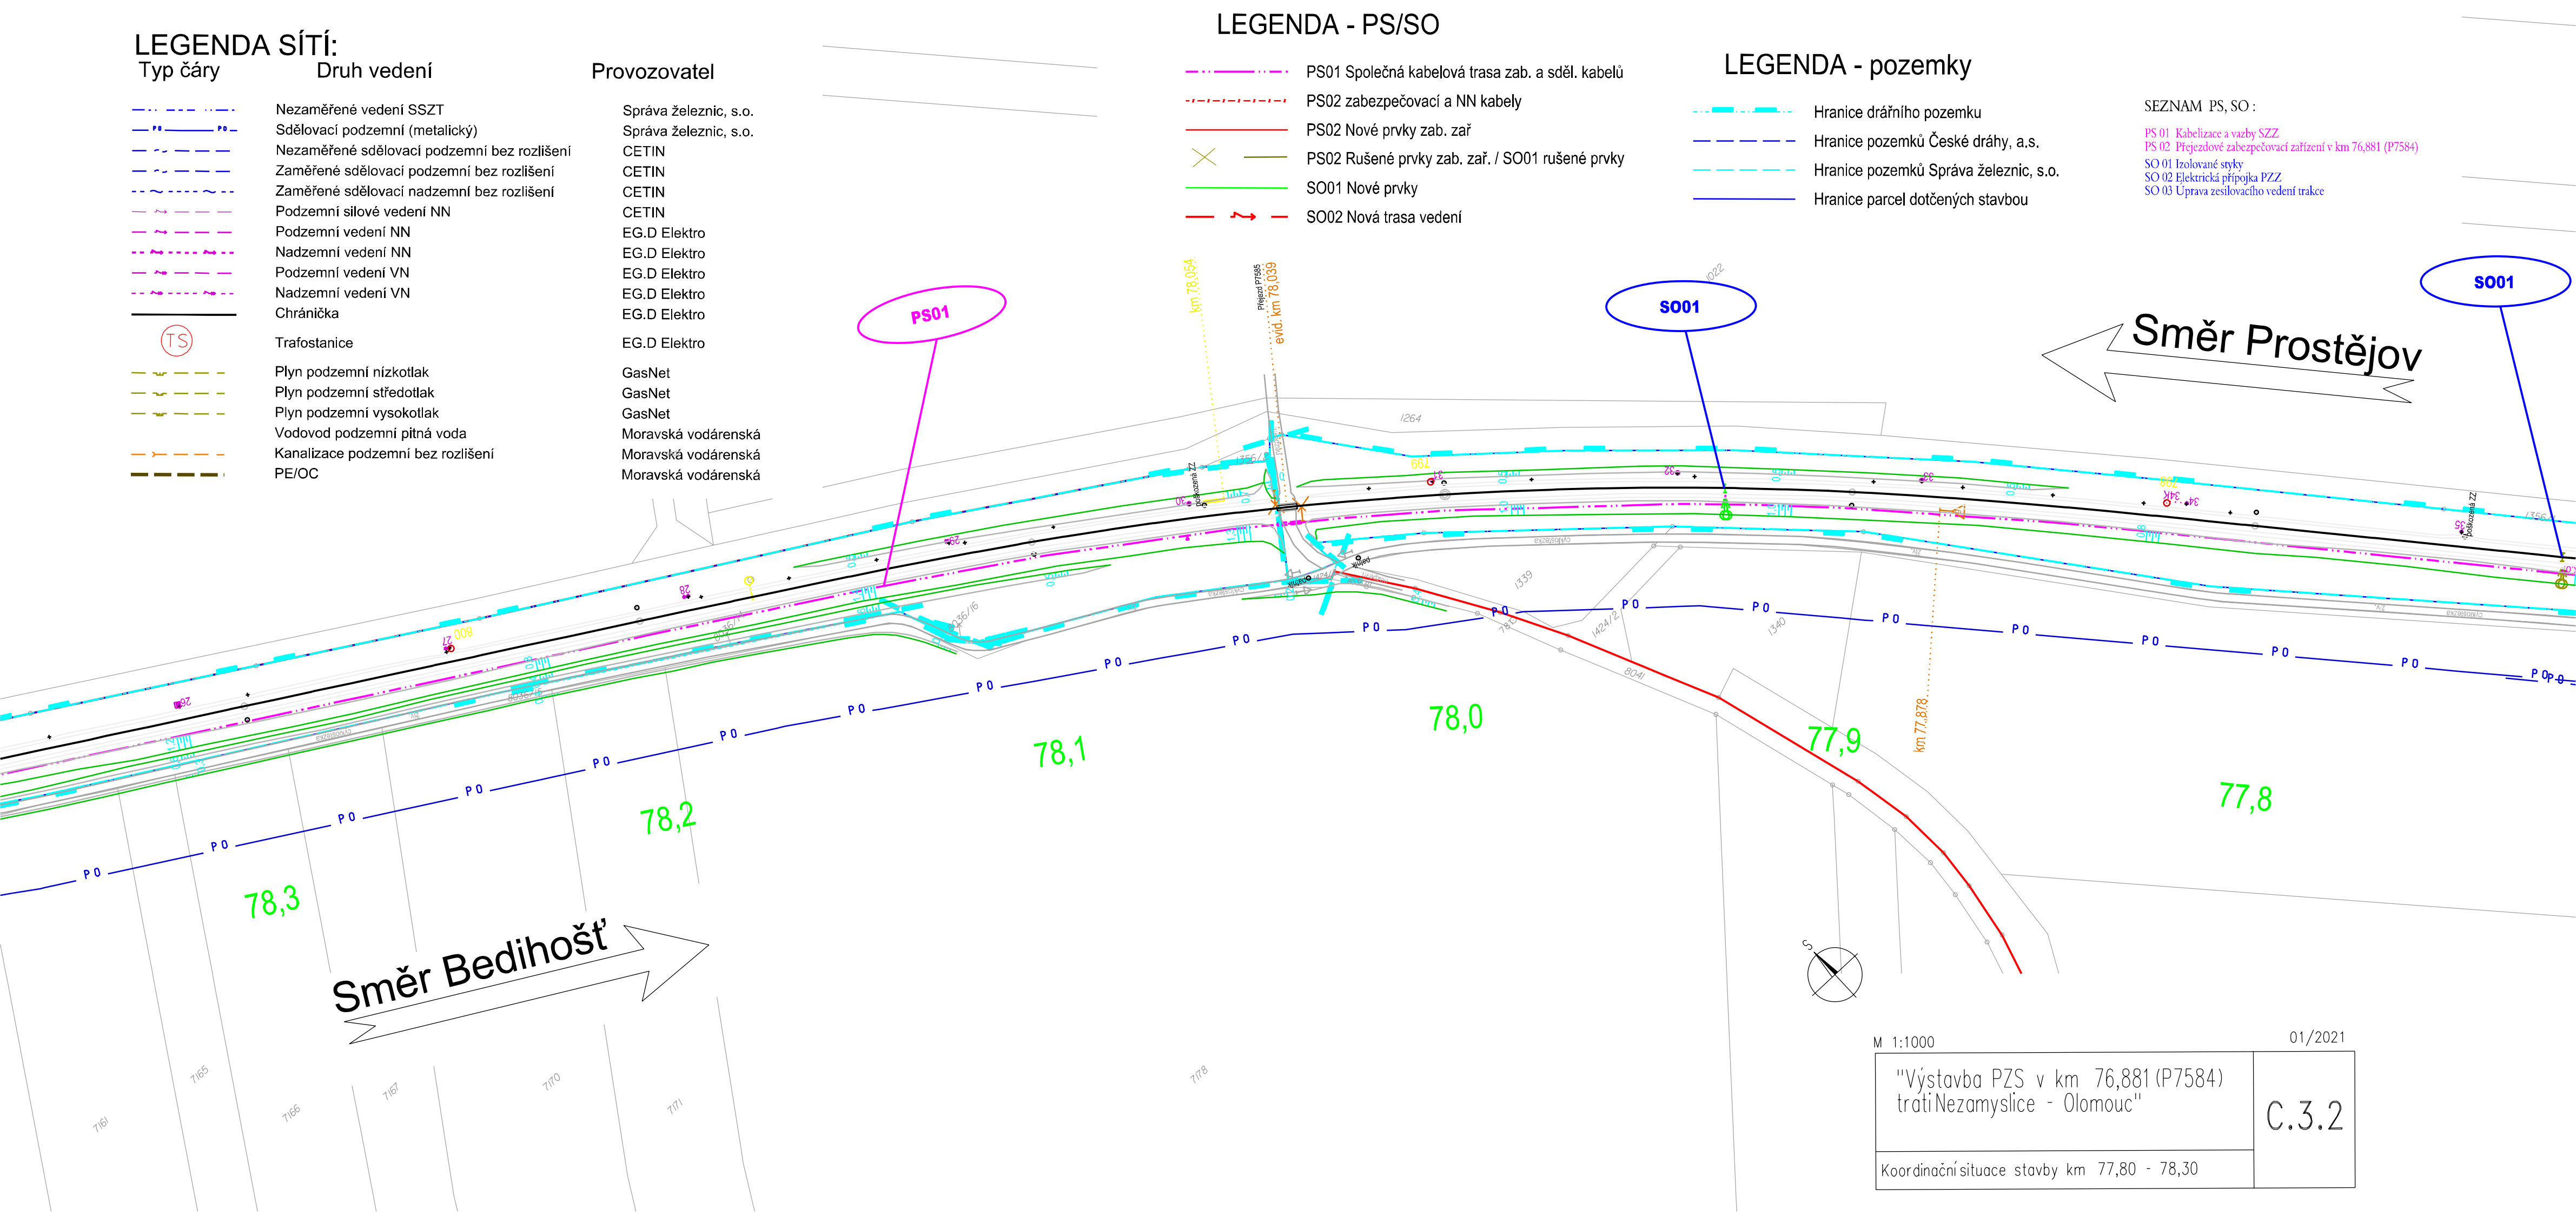

M 1:1000	01/2021
"Výstavba PZS v km 76,881 (P7584) trati Nezamyslice - Olomouc"	C.3.2
Koordinační situace stavby km 77,80 - 78,30	