

## LEGENDA SÍTÍ:

Typ čáry

Druh vedení

Provozovatel

- Nezaměřené vedení SSZT
- Sdělovací podzemní (metalický)
- Nezaměřené sdělovací podzemní bez rozlišení
- Zaměřené sdělovací podzemní bez rozlišení
- Zaměřené sdělovací nadzemní bez rozlišení
- Podzemní silové vedení NN
- Podzemní vedení NN
- Nadzemní vedení NN
- Podzemní vedení VN
- Nadzemní vedení VN
- Chránička
- Trafostanice
- Plyn podzemní nízkotlak
- Plyn podzemní středotlak
- Plyn podzemní vysokotlak
- Vodovod podzemní pitná voda
- Kanalizace podzemní bez rozlišení
- PE/OC

- Správa železnic, s.o.
- Správa železnic, s.o.
- CETIN
- CETIN
- CETIN
- EG.D Elektro
- EG.D Elektro
- EG.D Elektro
- EG.D Elektro
- EG.D Elektro
- EG.D Elektro
- GasNet
- GasNet
- GasNet
- Moravská vodárenská
- Moravská vodárenská
- Moravská vodárenská

## LEGENDA - PS/SO


- PS01 Společná kabelová trasa zab. a sděl. kabelů
- PS02 zabezpečovací a NN kabely
- PS02 Nové prvky zab. zař
- PS02 Rušené prvky zab. zař.
- SO01 Nové prvky
- SO02 Nová trasa vedení
- SO02 Nová trasa uzemnění

## LEGENDA - pozemky

- Hranice dráhového pozemku
- Hranice pozemků České dráhy, a.s.
- Hranice pozemků Správa železnic, s.o.
- Hranice parcel dotčených stavbou


SEZNAM PS, SO:

- PS 01 Kabelizace a vazby SZZ
- PS 02 Přejezdové zabezpečovací zařízení v km 76,881 (P7584)
- SO 01 Izolované styky
- SO 02 Elektrická přípojka PZZ
- SO 03 Úprava zesilovacího vedení trakce

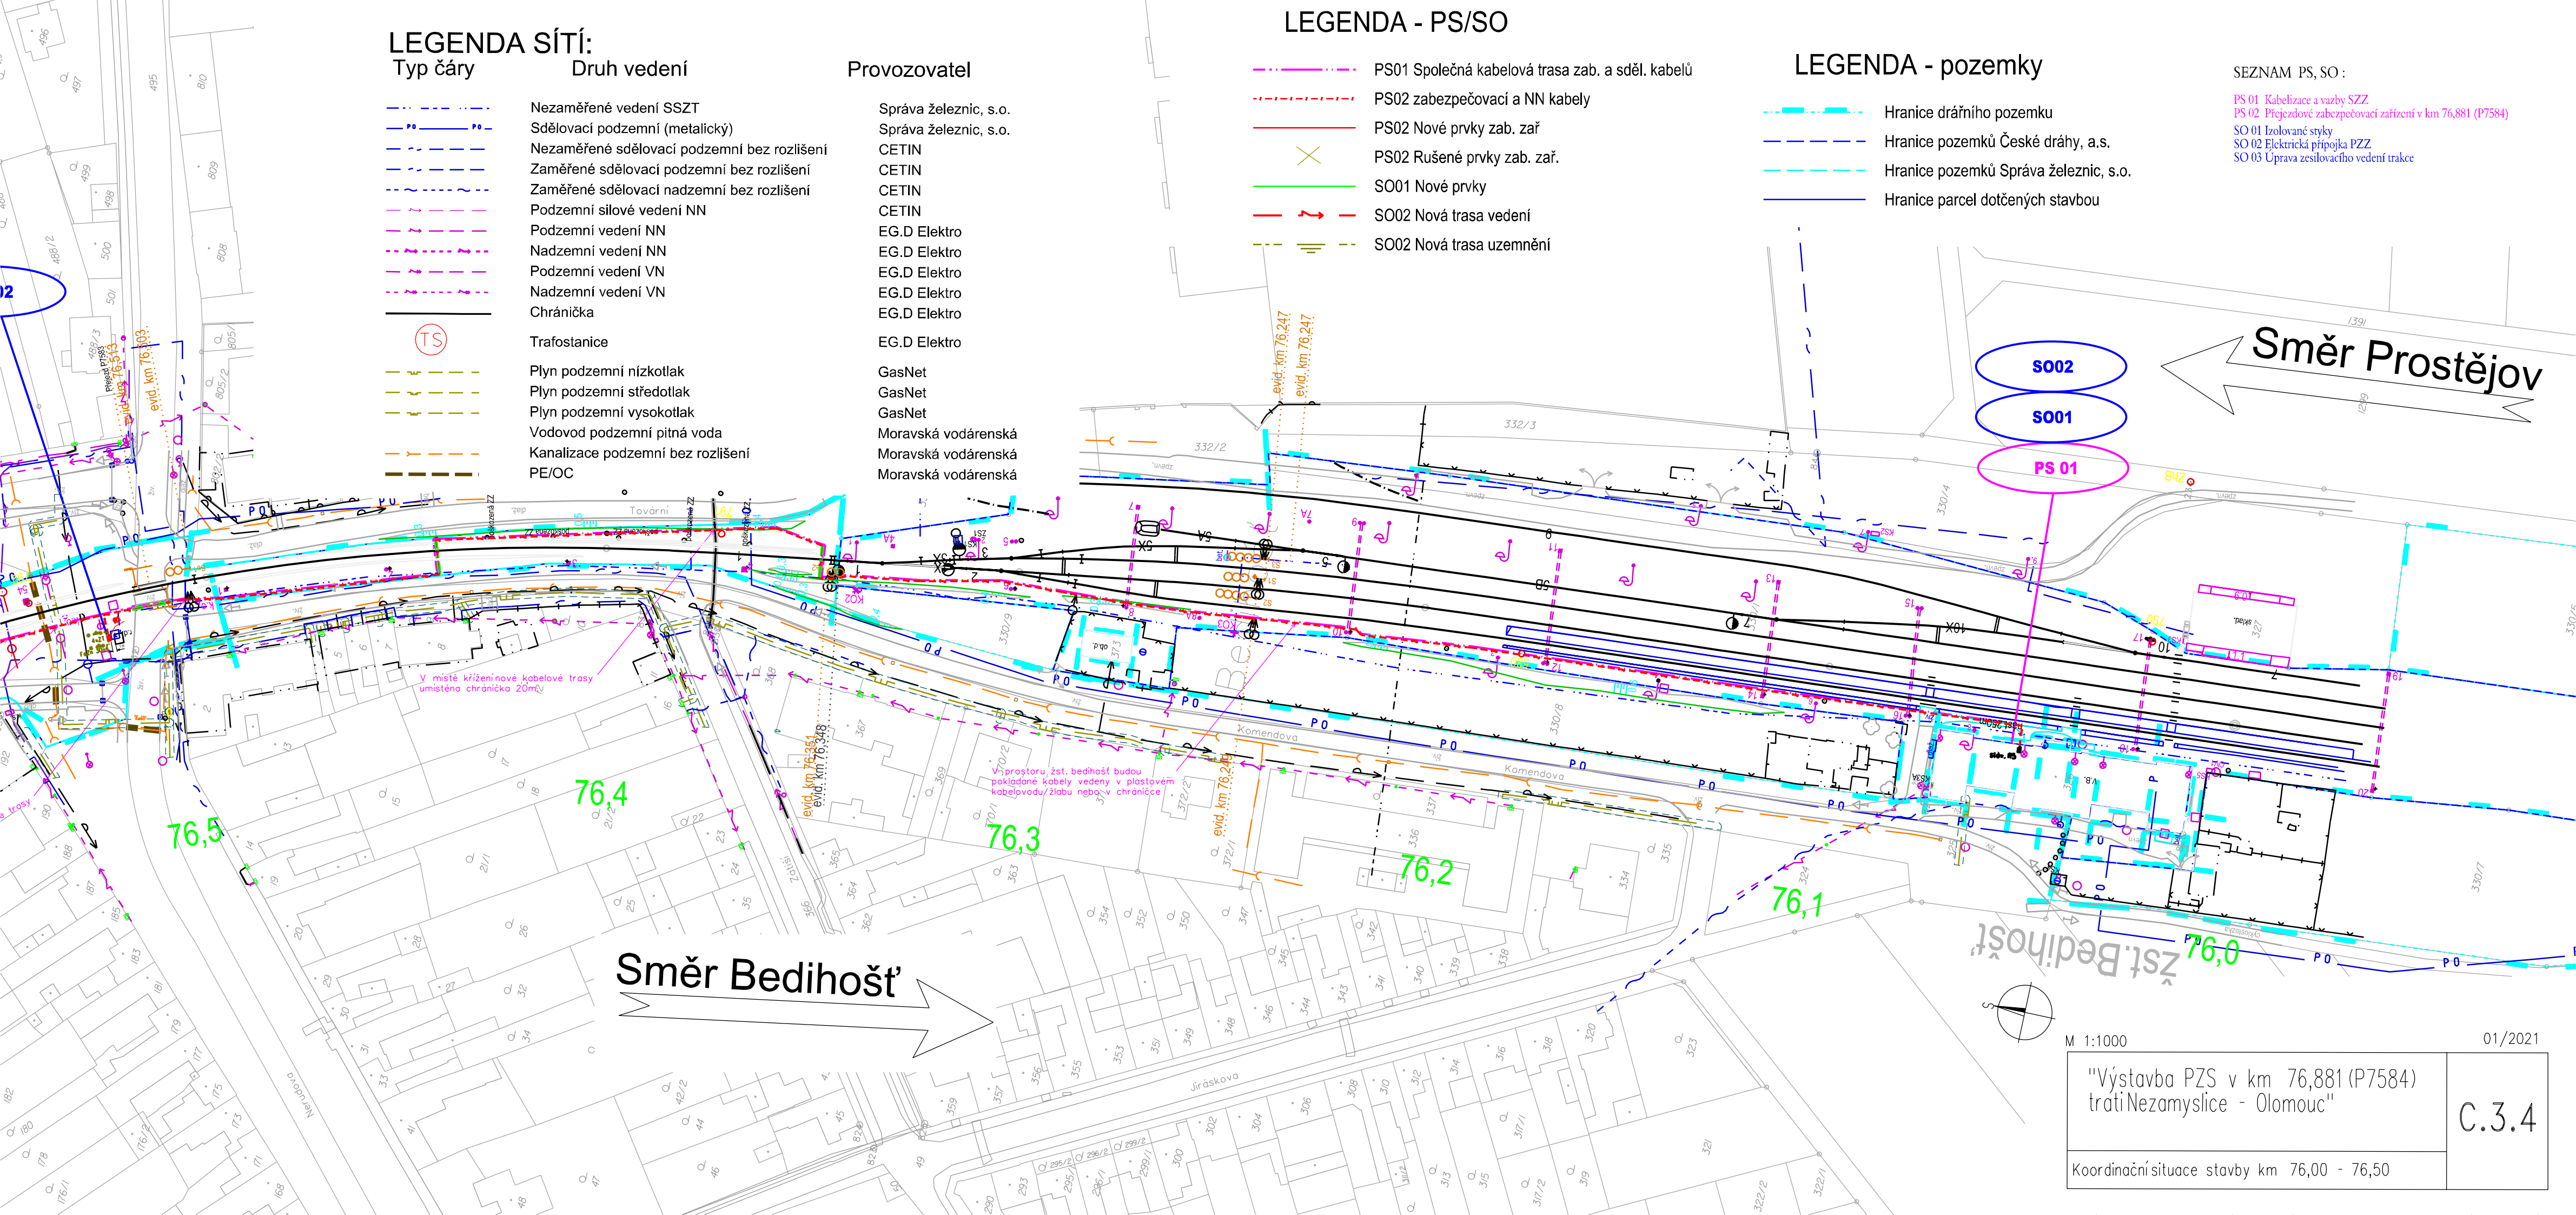

Směr Bedihošť

Směr Prostějov

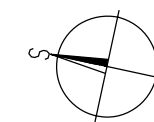

M 1:1000

01/2021

"Výstavba PZS v km 76,881 (P7584)  
trati Nezamyslice - Olomouc"

C.3.4

Koordináční situace stavby km 76,00 - 76,50