


žst. P R O S T Ě J O V hlin.

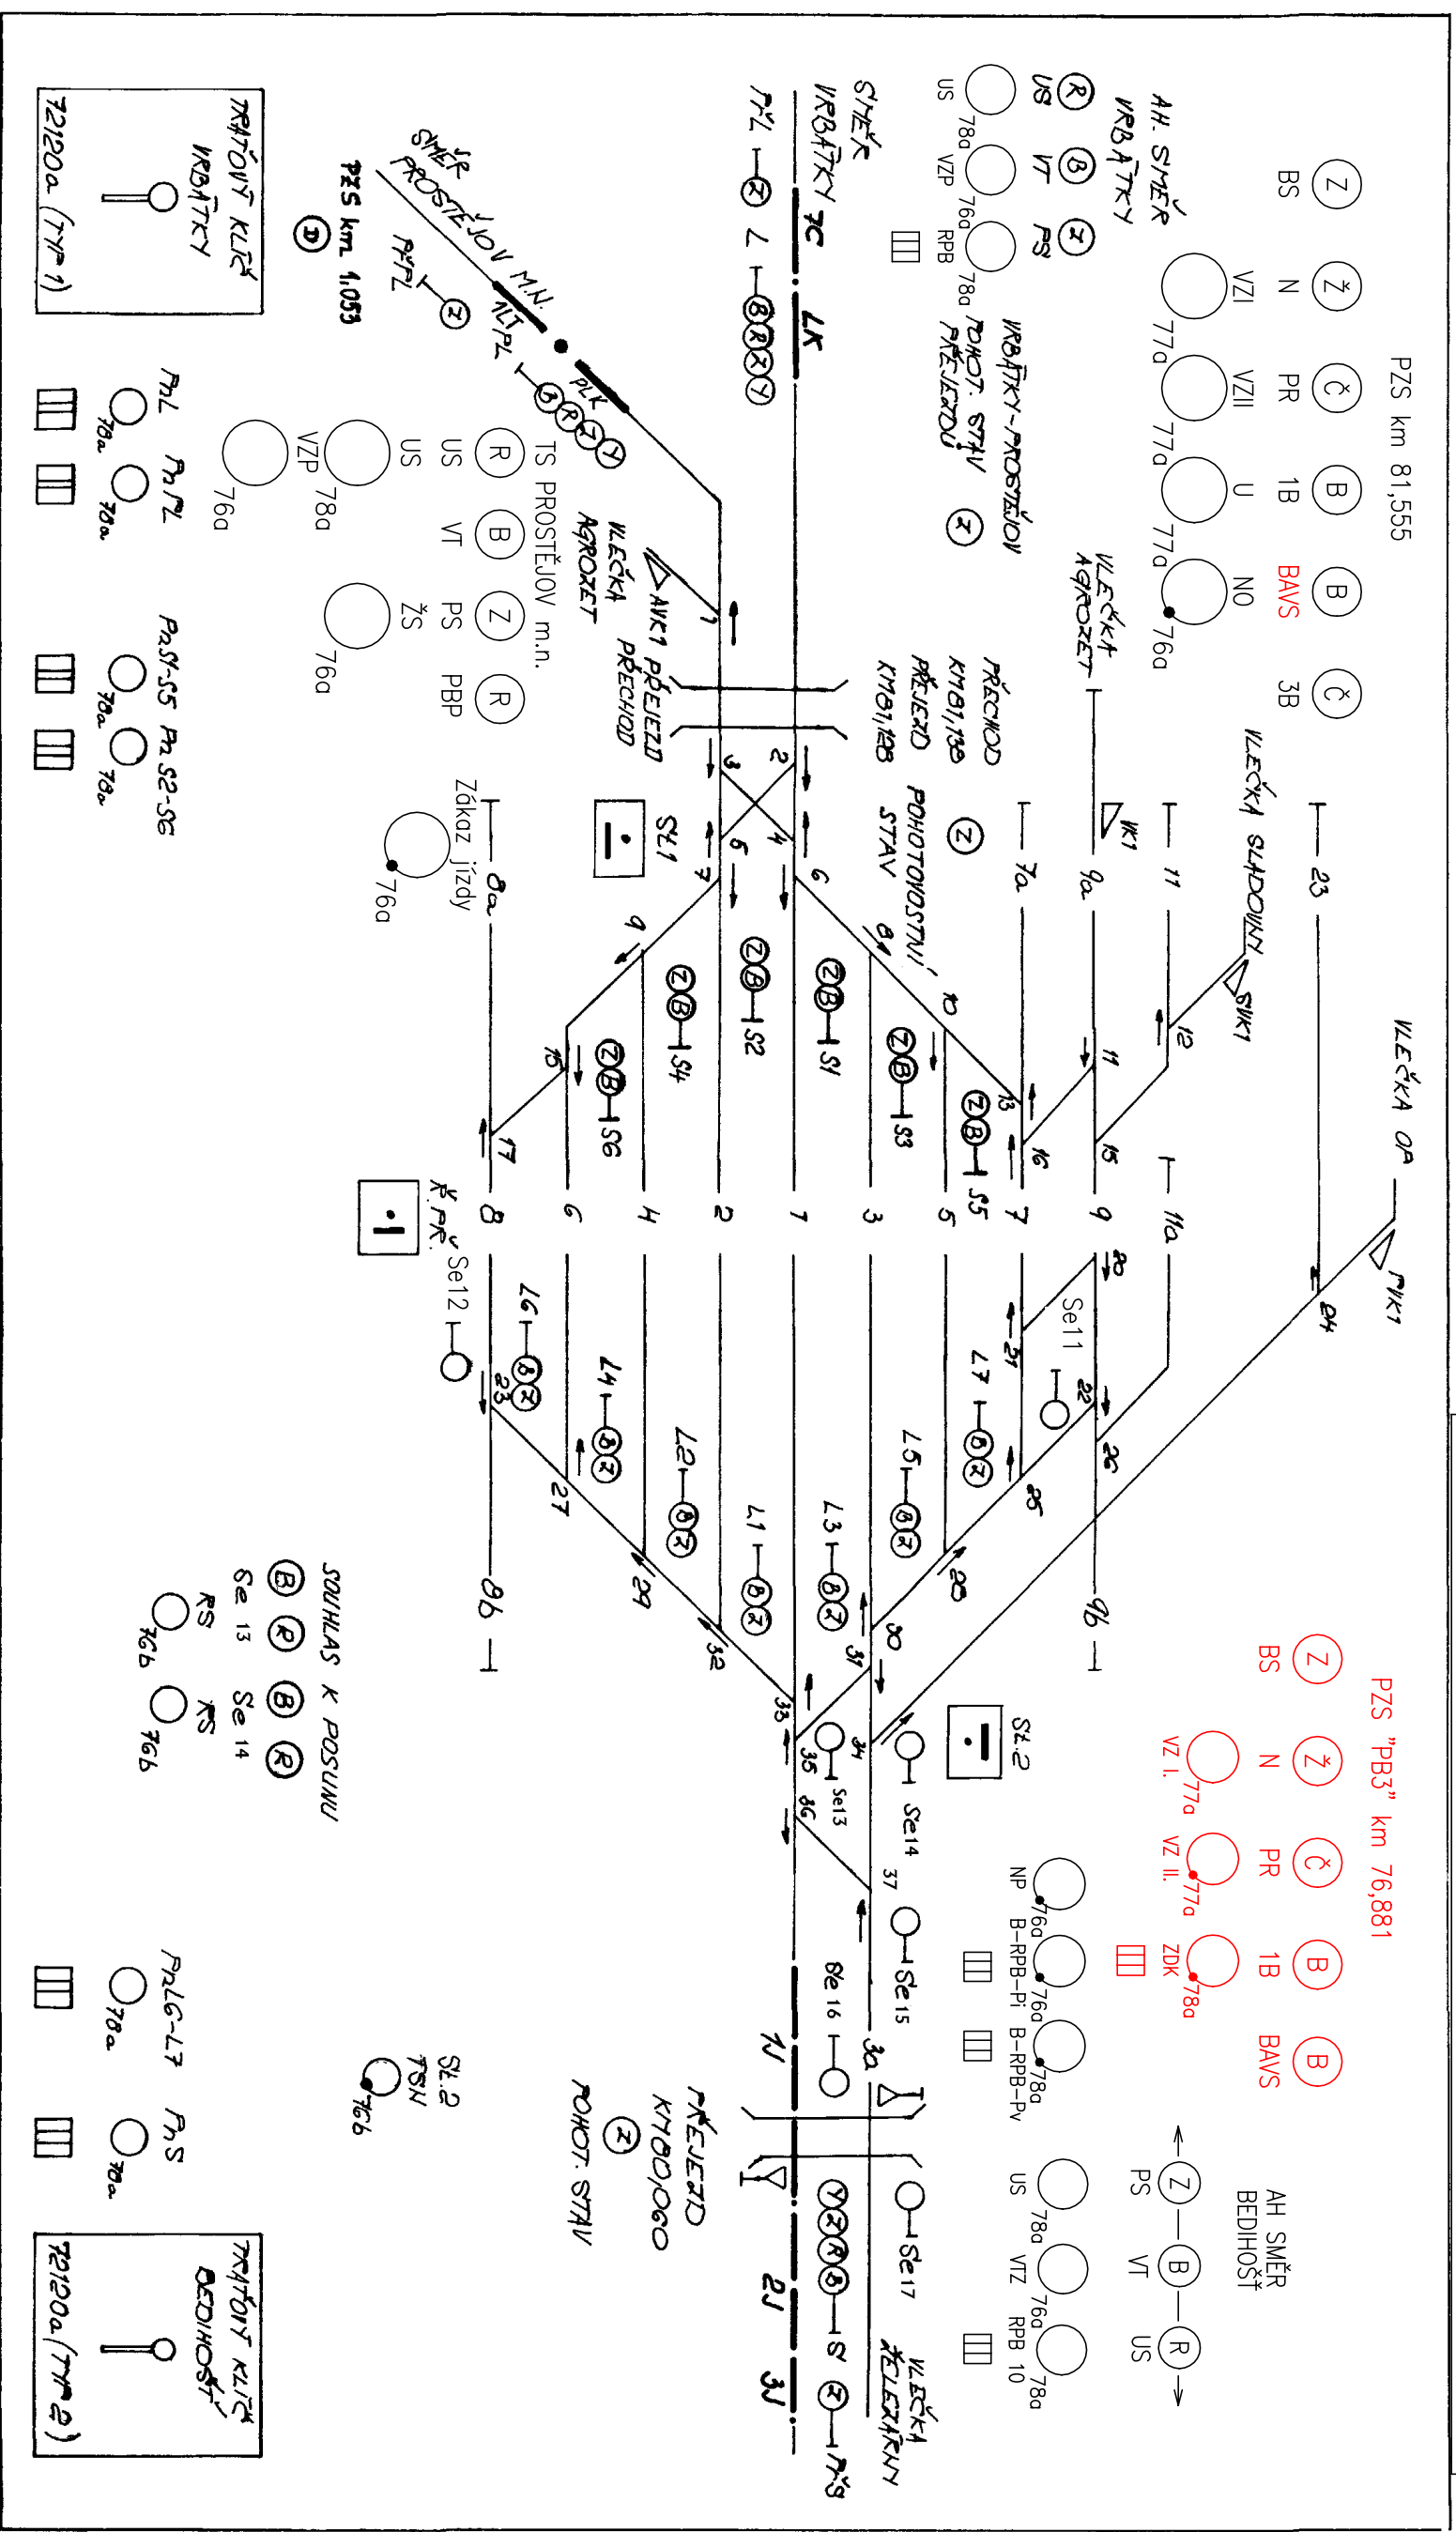

KOL. DESK 72 1222 (760 x 1300)







RBP – PORUCHA BLOKOVÉ PODMÍNKY

ŽS – ŽÁDOST O TRÁŤ, SOUHLAS




TSN - ZLADITKO STUJ KAVESTIDLA

# BAYS - BEZANULACNI A BEZVÝLUKOVÝ STAV

## ZDK – ZAVEDENÍ DOPRAVNÍHO KLIDU

PR - PORUCHOVÁ STAV

## 1B – KONTROLA ČINNOSTI

2B – KONTROLA ANULACE

### 3B – PORUCHA NAPÁJENÍ

VZI – VYPNUTÍ ZVONKU PORUCHY I. STUPNĚ

VZII – VYPLNĚNÍ ZVONKU PORUCHY II. STUPNĚ

U – UZAVŘENÍ PŘEJEZDU

## NO – NOUZOVÉ OTEVŘENÍ PŘEJEZDU

NP – NOUZOVÁ PŘEDHLÁŠKA


Upraveno v rámci akce: "Výstavba PZS v km 76,881 (P7584) trati Nezamyslice – Olomouc"

Stupeň: DSPS      Upravil: SBprojekt s.r.o.      dne: 06/2021

# CHY 1. STUPŇ

# CHY II. STUPNĚ

JEZDU

DOP LNIL 20.2.09 Wyka

6/94

PROSTĚJOV DK	AS 20611	904/1
KOL. DESKA DK		