


Příloha TZ č. 4: Schéma výstroje trati

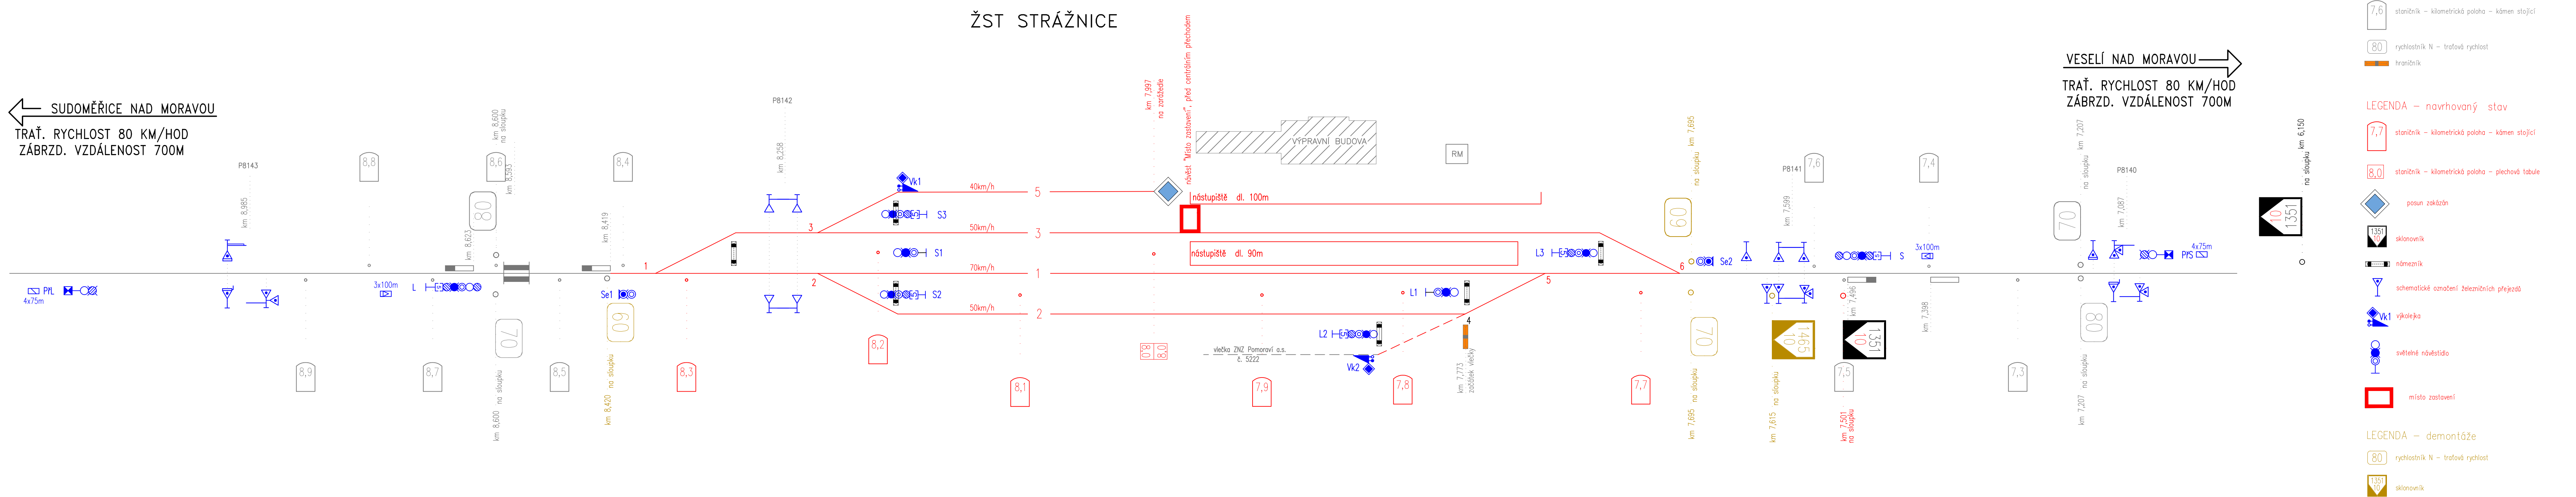

Návěsti na výhybkách a vzdálenostní upozorňovačidla jsou součástí SO v části dokumentace D.1.1.1 Zabezpečovací zařízení

Tabule s názvem stanice jsou součástí SO v části dokumentace D.2.1.2 Nástupiště