



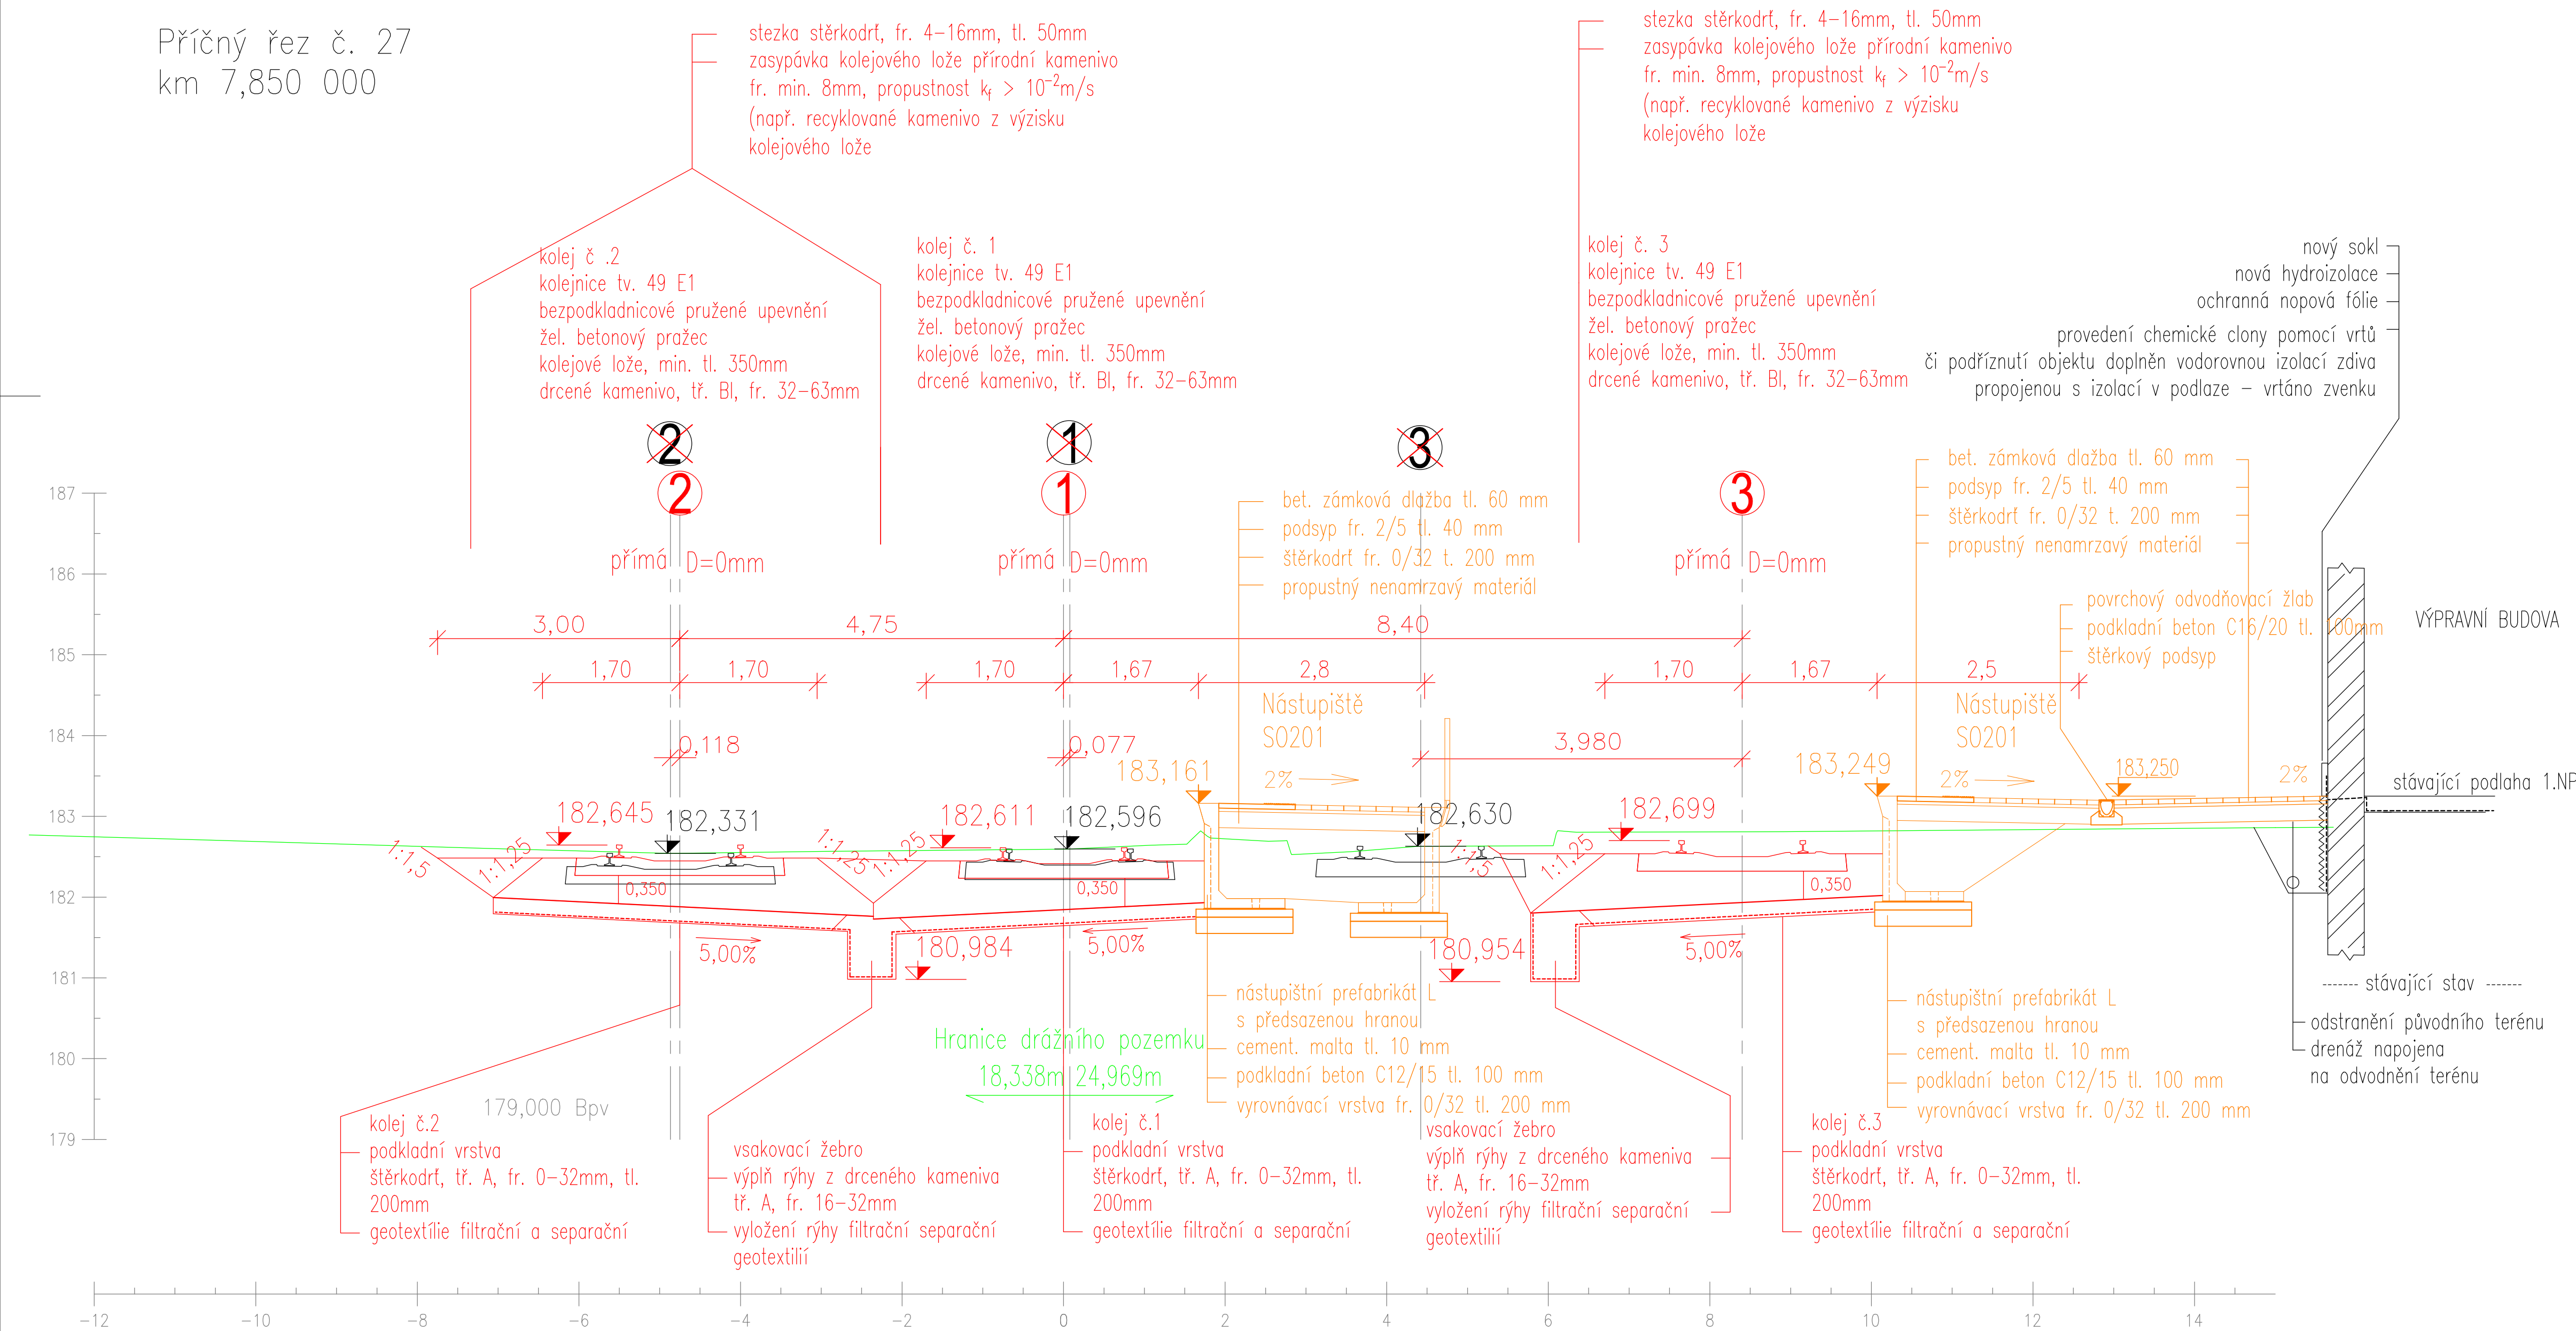

Příčný řez č. 27  
km 7,850 000

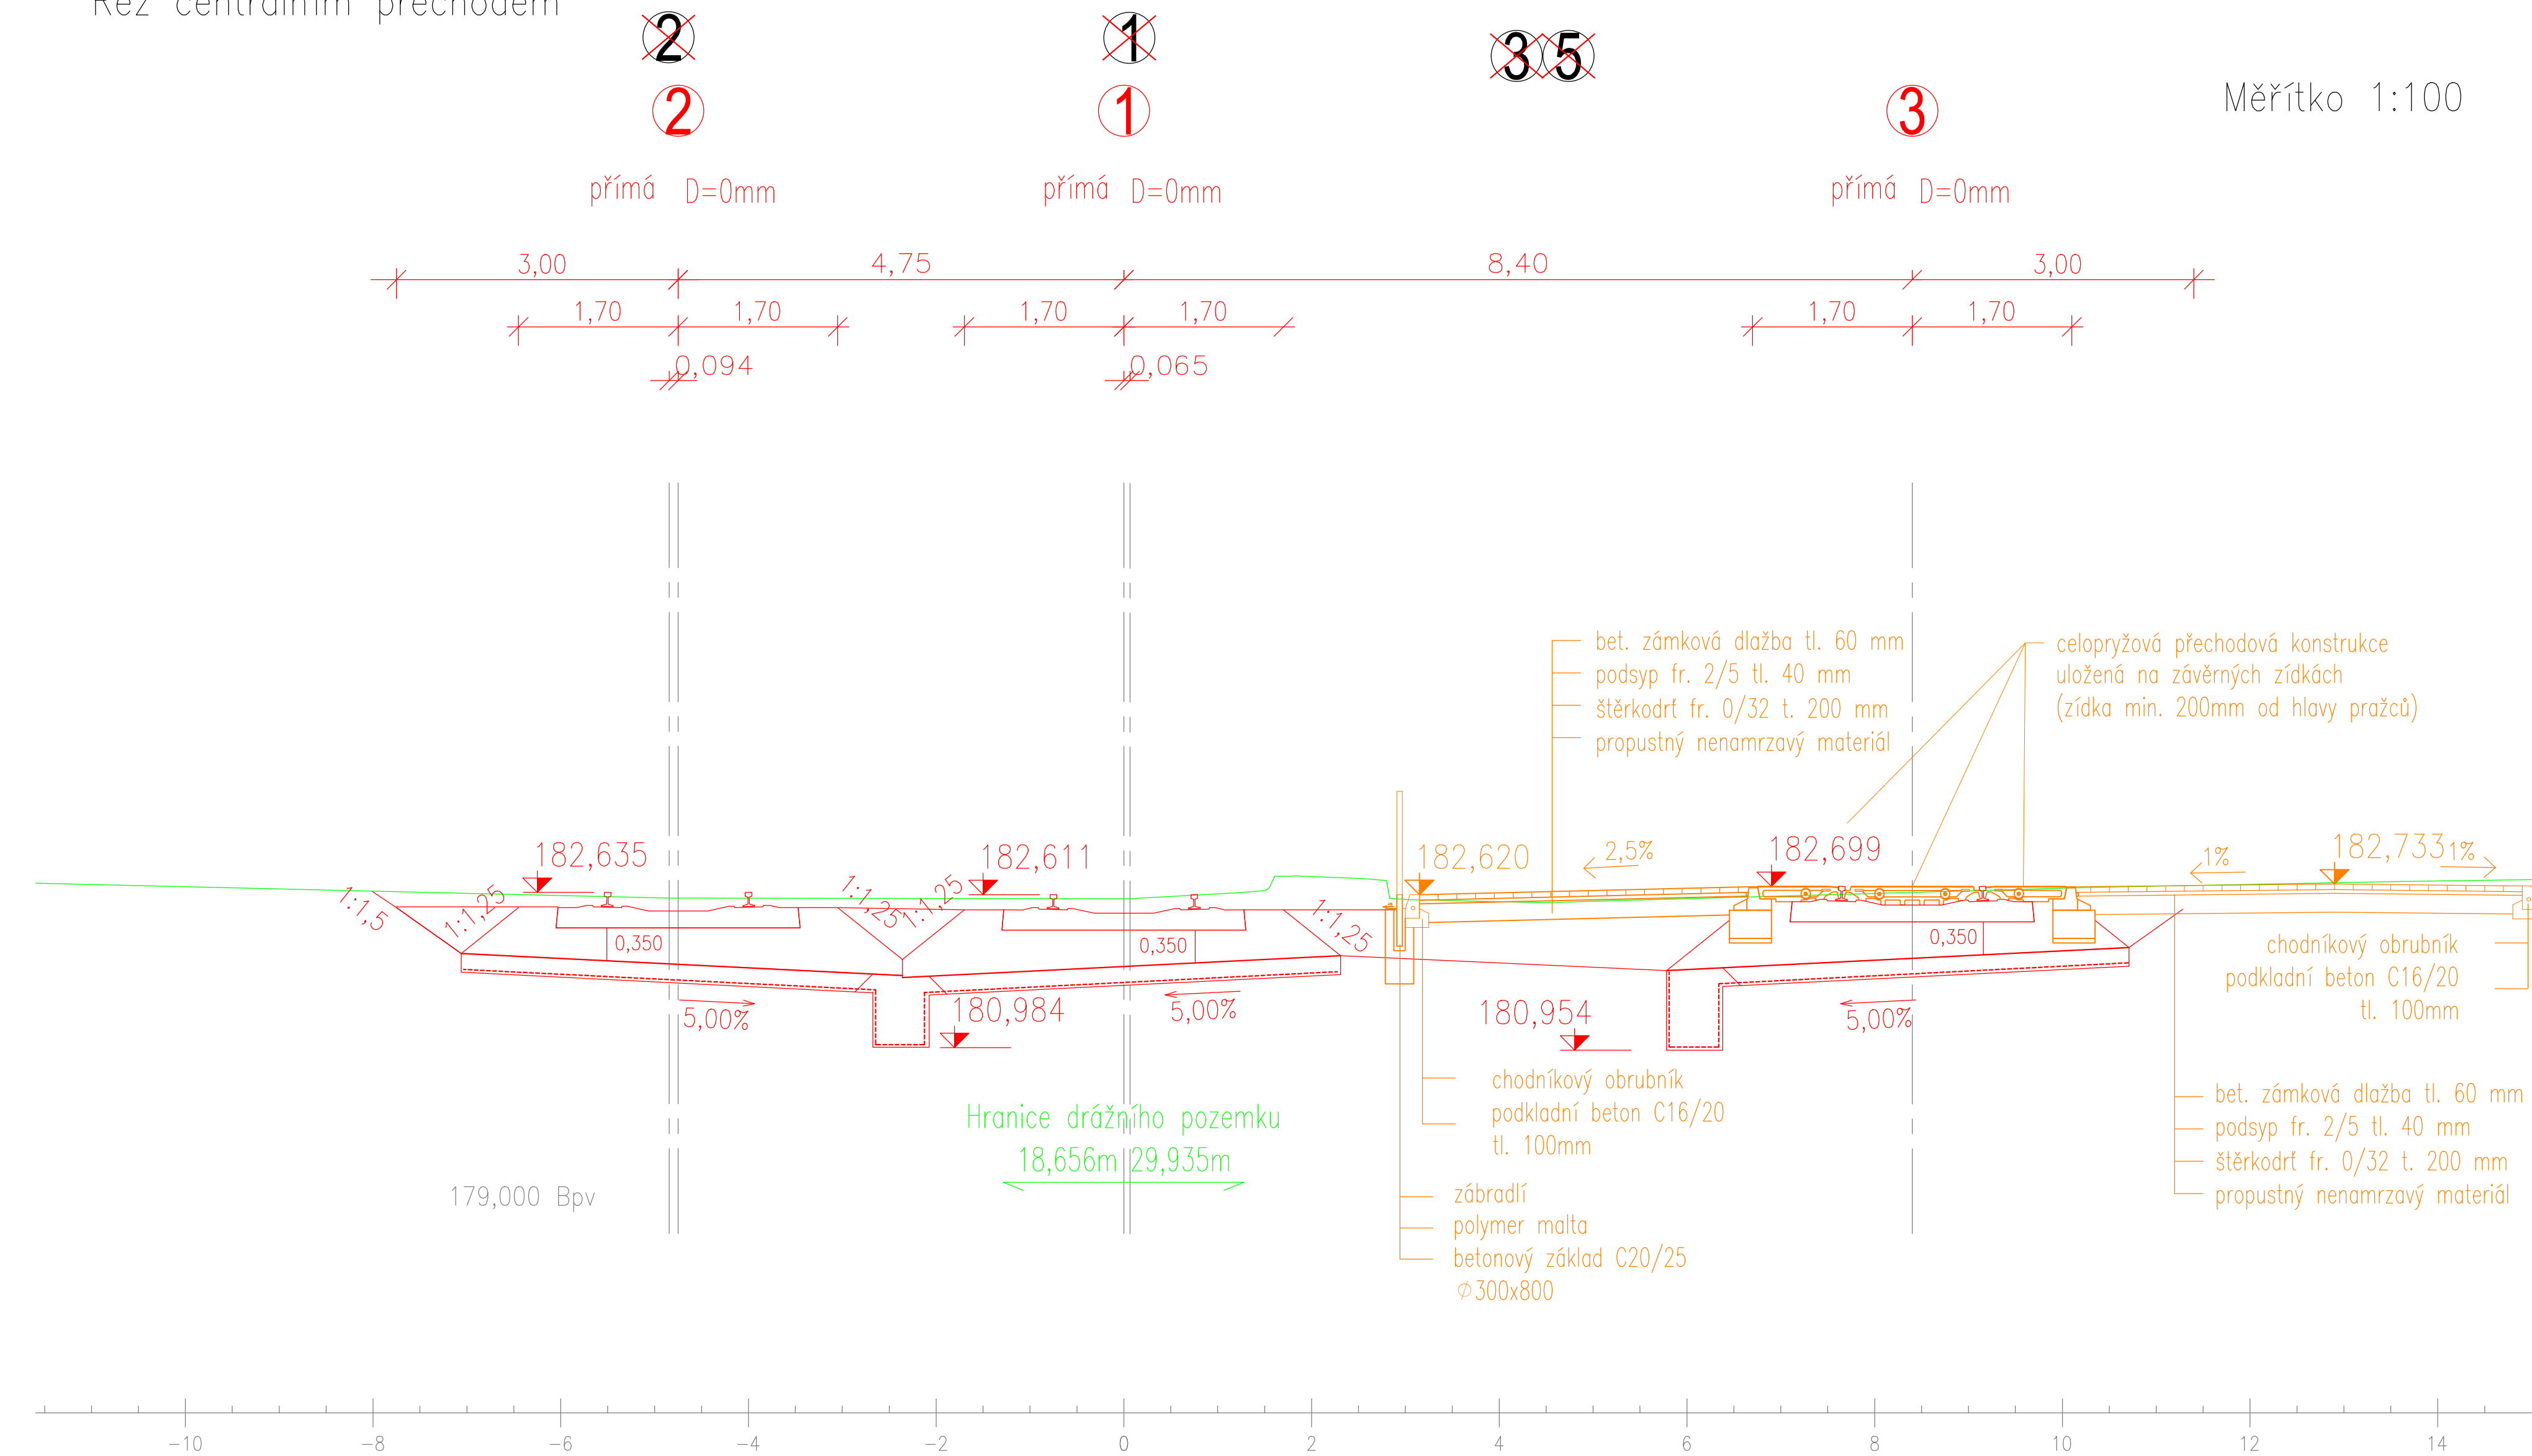

Příčný řez č. 55  
km 7,905 671  
Řez centrálním přechodem



 EVROPSKÁ UNIE Evropská strukturální fondy Operační program Doprava		Ministerstvo dopravy Státní fond dopravní infrastruktury 	
Orientační schéma:		Razítko oprávněné osoby: <div style="border: 1px solid black; height: 100px; width: 100%;"></div>	
<div style="text-align: center;">  </div>			
Revize:	Datum:	Popis:	Kontroloval:
PD1	18.12.2020	První dílčí odevzdání	Ing. Emili Spaček
PD2	07.04.2021	Odevzdání po pilgimních složek Správy železnic, státní organizace	Ing. Emili Spaček
PD3	27.4.2021	Úpravy dle požadavků města Strážnice	Ing. Emili Spaček
...	...	...	...
Stavebník/Investor:		Podpis: Datum:	
Adresa:		Správa železnic, státní organizace Disážená 1003/7, 110 00 Praha 1	
Zápisť investora:		 SPRÁVA ŽELEZNIC	
Adresa:		Oblastní ředitelství Brno Kounicova 26, 611 43 Brno	
Zhotovitel stavby:	SAGASTA s.r.o.		
Adresa:	Novodvorská 1010/14, 142 00, Praha 4 - Lhotka		
Kontakt:	T: +420 263 344 100 E: info@sagasta.cz		
Zhotovitel objektu:	SAGASTA s.r.o.		
Adresa:	Novodvorská 1010/14, 142 00, Praha 4 - Lhotka		
Kontakt:	T: +420 263 344 100 E: info@sagasta.cz		
Hlavní projektant (HP):	Specialista:	Odpovědný projektant:	Zpracovatel:
Ing. Emili Spaček	Bc. Martin Fiala	Ing. Vojtěch Zejval	Bc. Martin Fiala
Název stavby/akce:	Oprava kolejí, výhybek a nástupišť v ŽST Strážnice		Oznáčení (S-kód): PA 639 20 0020 Oznáčení zhotovitel: 120057 Oznáčení části: D, 2, 1, 2 Oznáčení objektu/komplexu: SO 201 Číslo přílohy: 05
Název části:	Individuální objekt		Paré:
Název objektu:	Nástupišť včetně úrovnňového přechodu		
Název přílohy:	Vzorové příčné řezy		
Název dílčí přílohy:	Katastrální území:	TUDU:	
Jihomoravský	Strážnice nad Moravě	2391 B1	
Stupeň dokumentace:	Datum zpracování:	Formáty:	Měřítko:
DSP	4/2021	4x1, S44	1:50
Zpracovatel: Státní fond dopravní infrastruktury Datum: 2021.04.27 Ověřeno: 2021.04.27 Podpis: 2021.04.27 Razítko: 2021.04.27			