



ŘEZ A - A

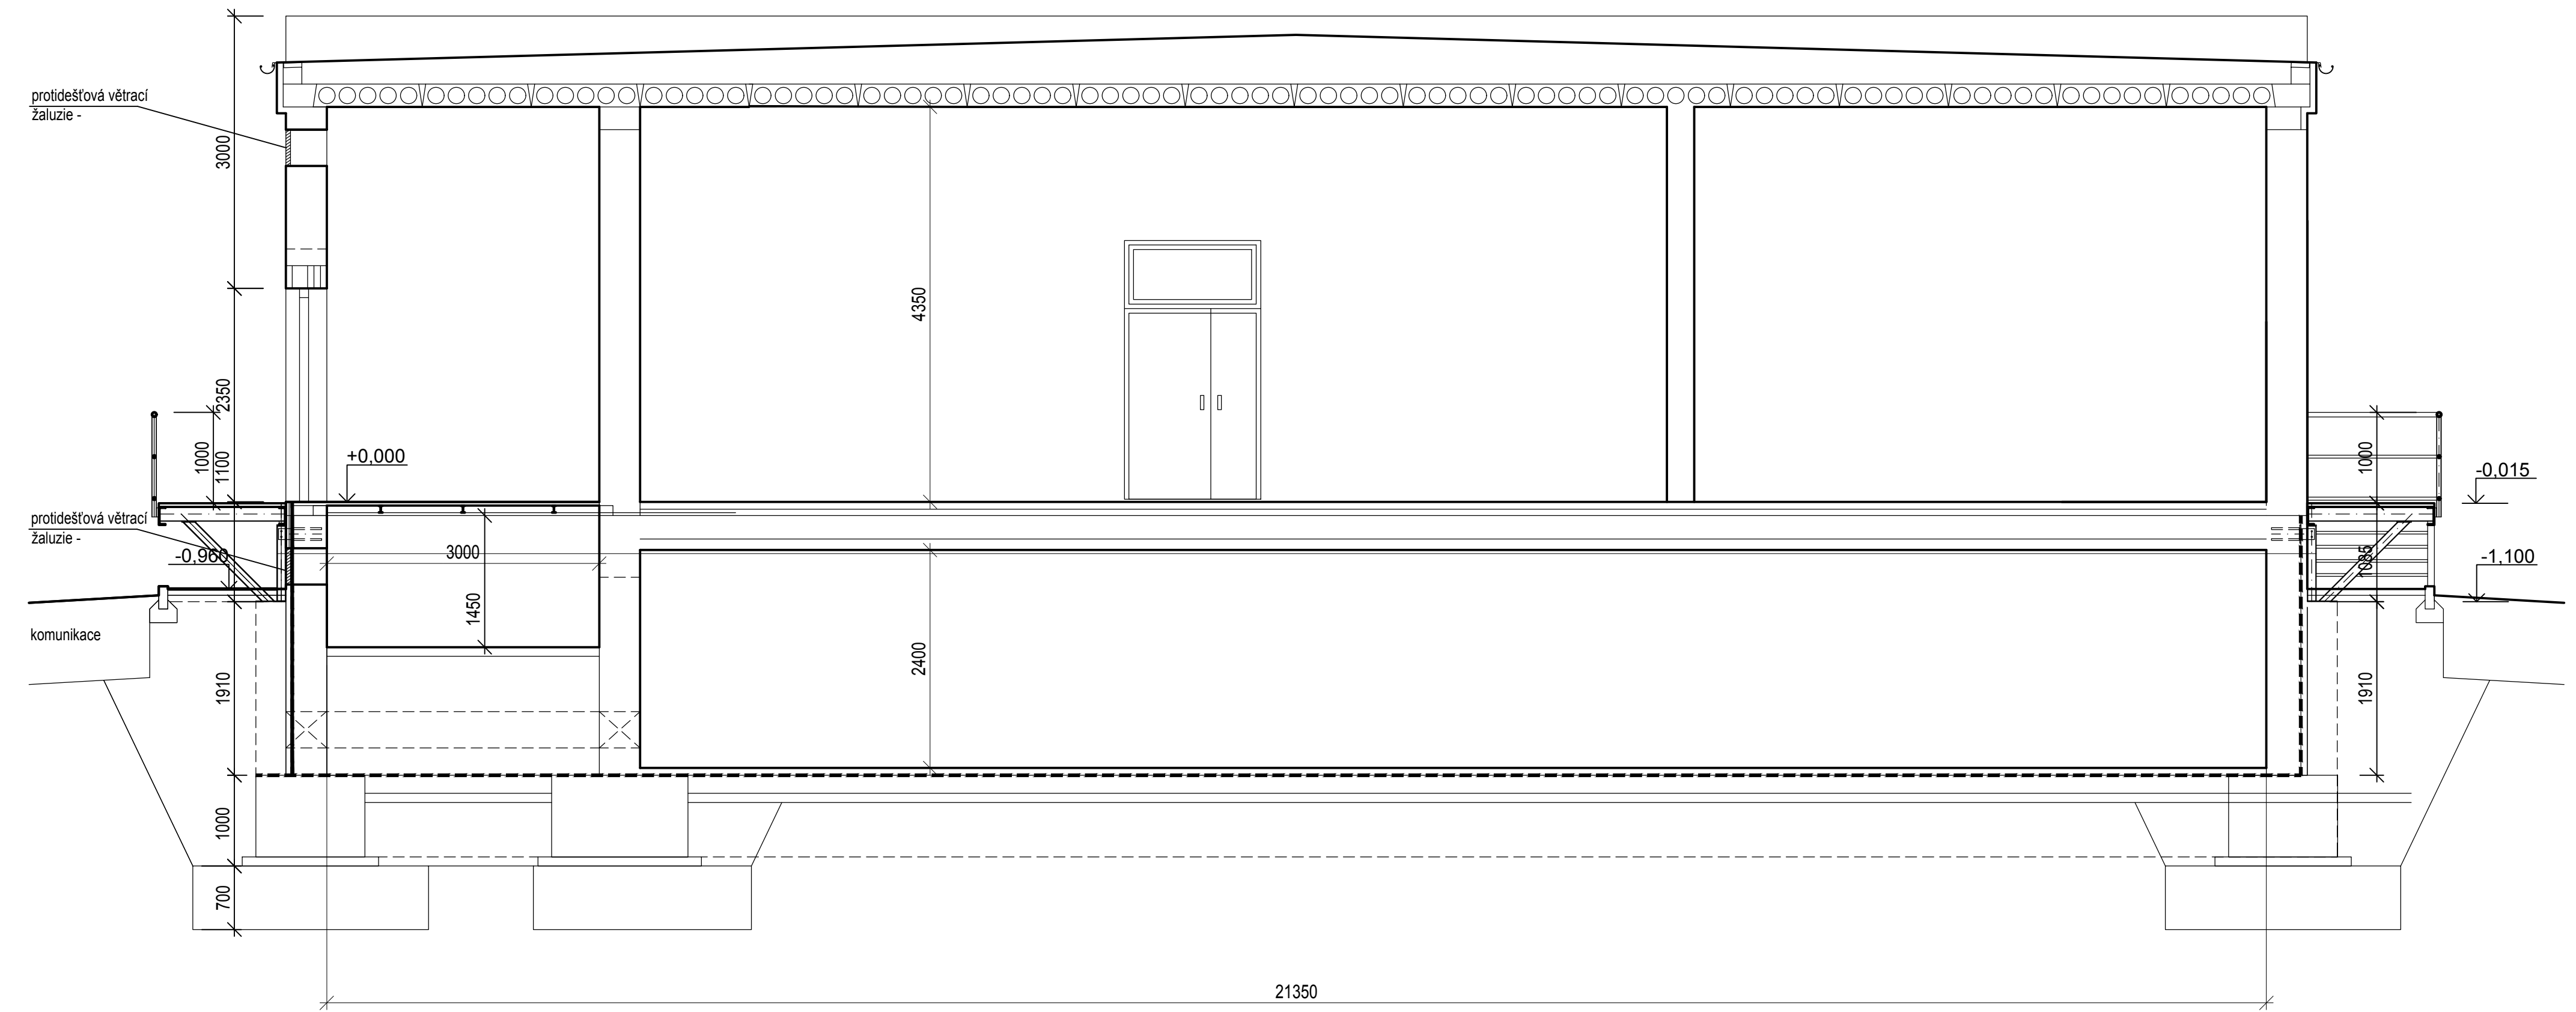

ŘEZ B - B

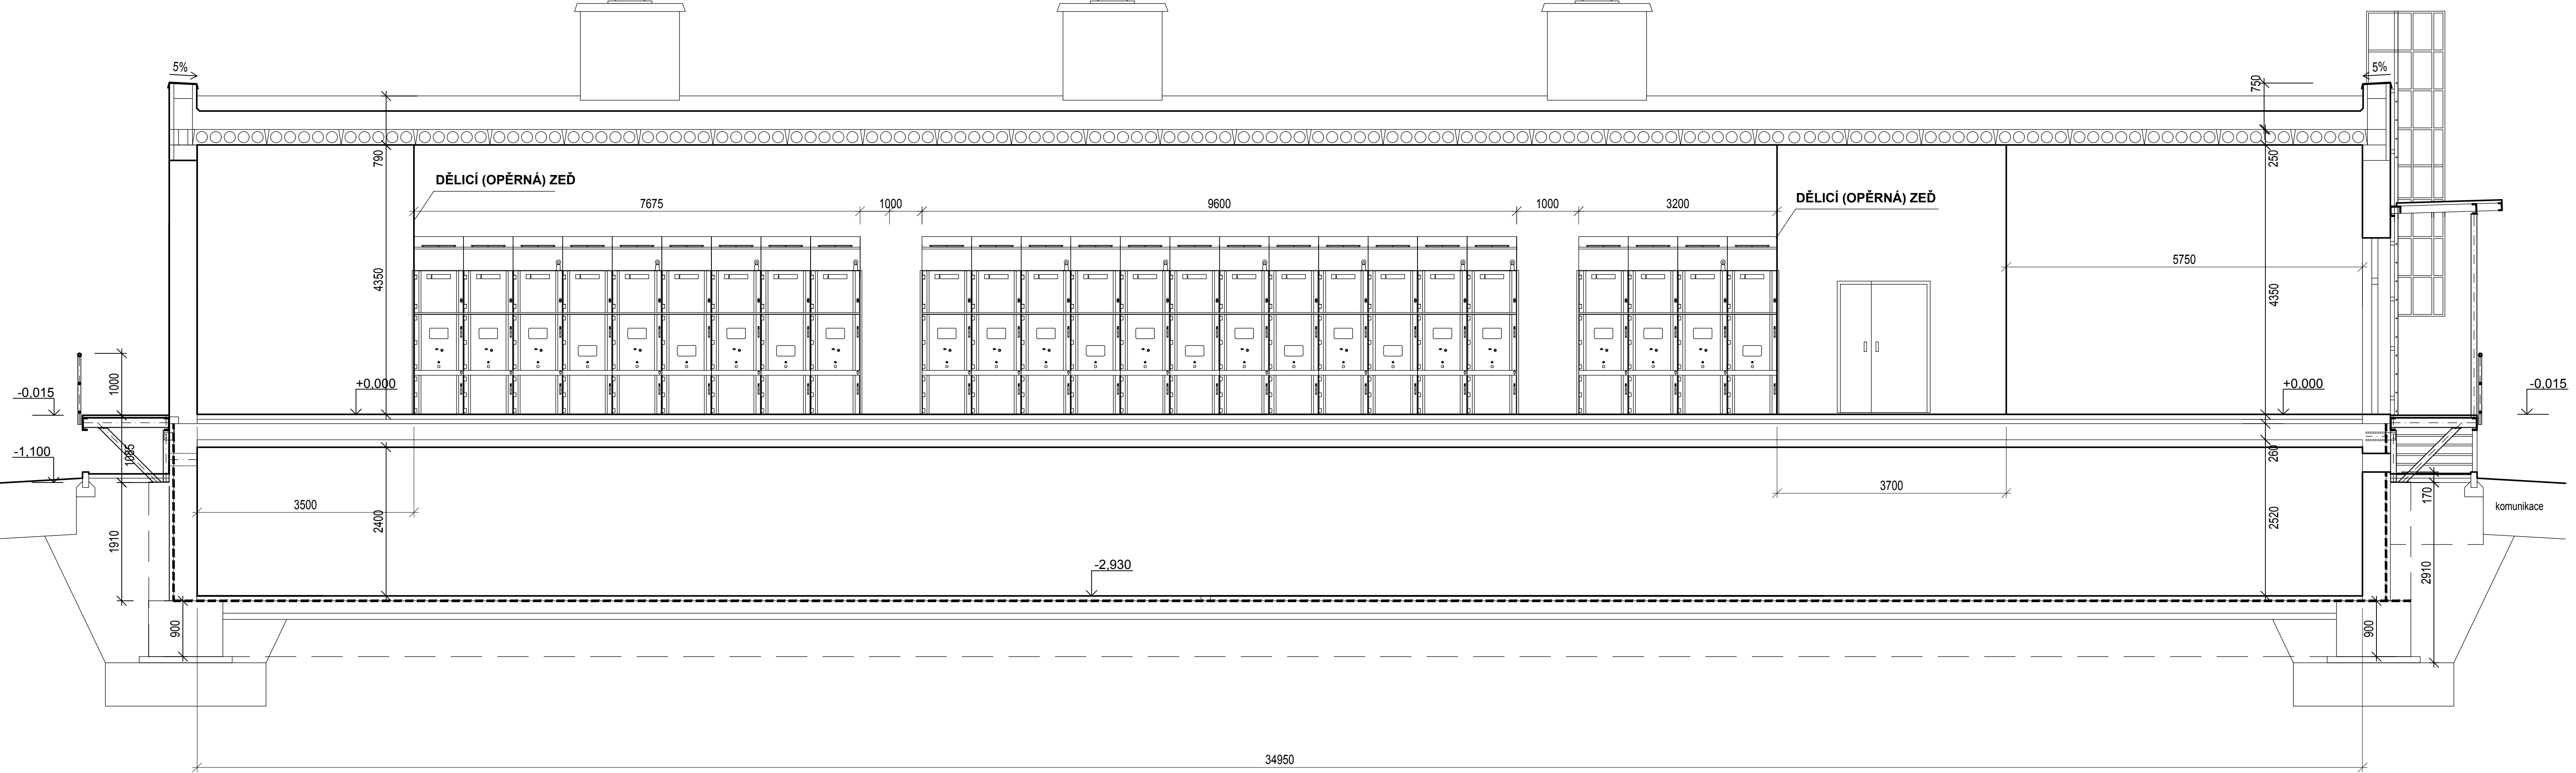

Jméno zadavatele:		Fare:	
Ověřovací schéma:		Razisko opěrné osoby:	
Revize:		Datum:	
Pis:		Kontrolovat:	
Stavovnik/Investor:		Stavovnik/Investor:	
Adresa:		Adresa:	
Zastupce investora:		Zastupce investora:	
Adresa:		Adresa:	
Zhotovitel díla:		Zhotovitel díla:	
Adresa:		Adresa:	
Kontakt:		Kontakt:	
Zhotovitel objektu:		Zhotovitel objektu:	
Adresa:		Adresa:	
Kontakt:		Kontakt:	
Hlavní projektant (HIP):		Speciálita:	
Název stavby/název:		Ověření investora:	
Zvýšení trakčního výkonu TNS Břeclav		5622000531	
Doprovodná dokumentace		Ověření projektanta:	
21.136-01-0922		Ověření stavby:	
D.B.2.6		Ověření objektu/komplexu:	
Výkresová část		Ověření přílohy:	
TNS Břeclav - Technická budova, půdorys, řezy		Ověření přílohy:	
Název přílohy:		Měřítko:	
TNS Břeclav - Technická budova, půdorys, řezy		1:50	
Odpovědný projektant:		Formát:	
Ing. Jan Zelený		18 x A4	
Kvalifikační úroveň:		Záměr projektu	
Břeclav (633584)		Břeclav (633584)	
Jihomoravský		Jihomoravský	
TJ - 2401, DU - B1		TJ - 2401, DU - B1	
09.12.2022		09.12.2022	