


TNS Břeclav - situace vodovodní přípojky  
M 1:1 000

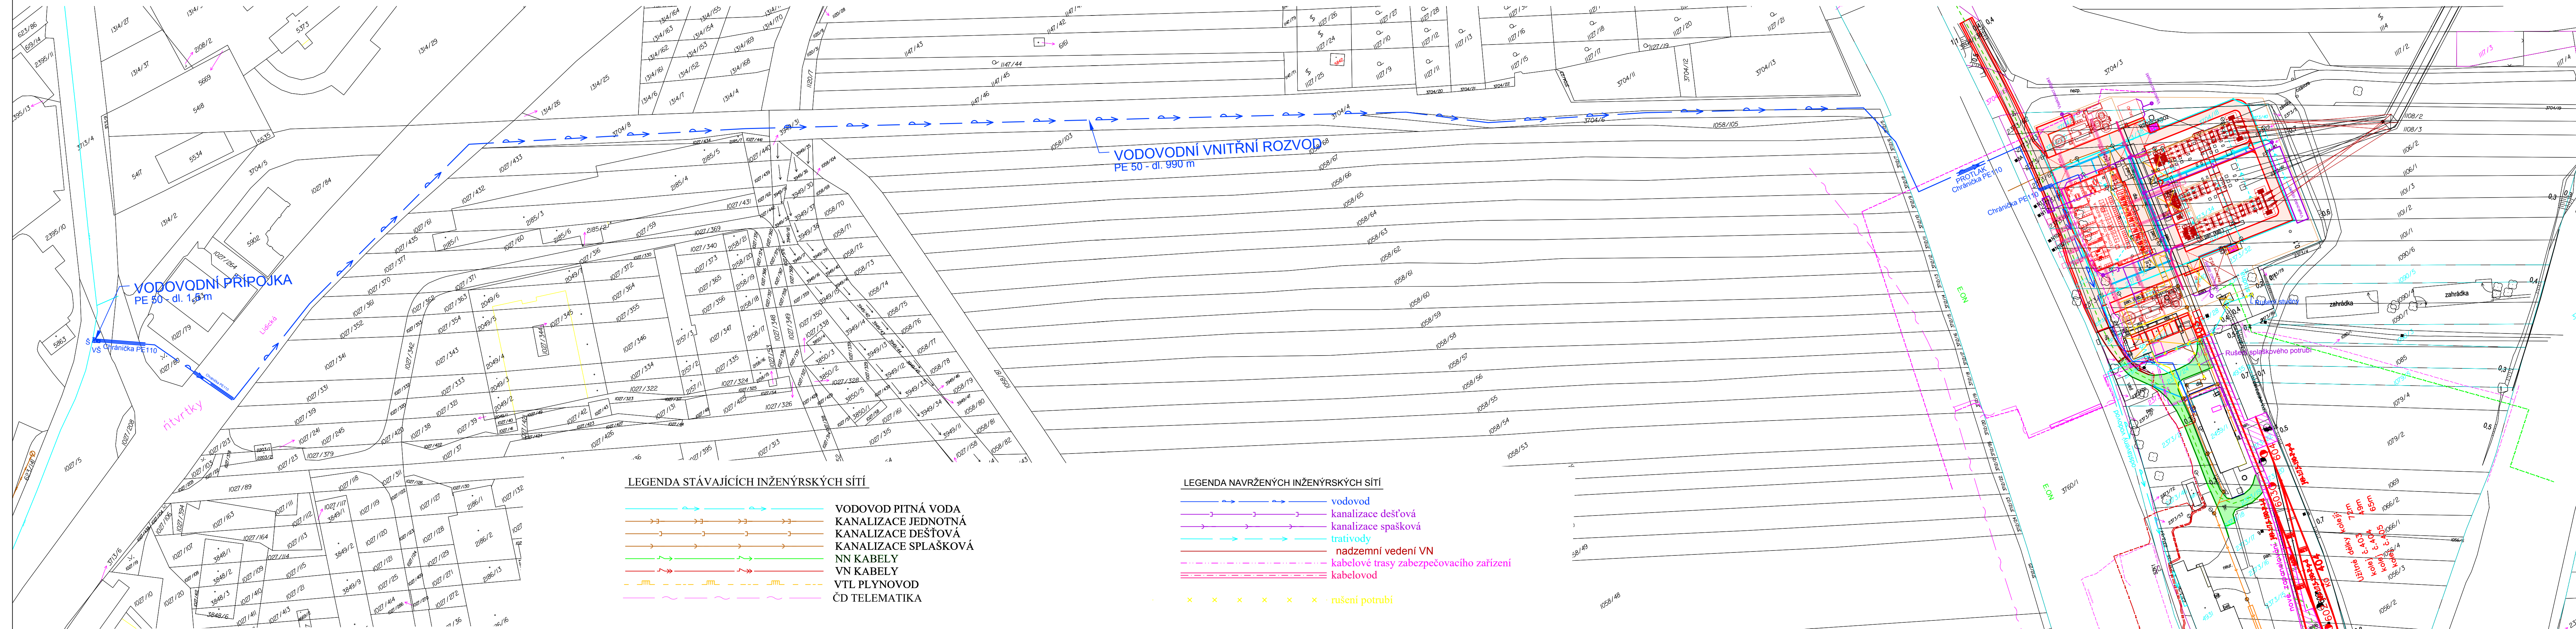

<div style="text-align: right;"> <b>Ministerstvo dopravy</b>  <b>Státní fond dopravní infrastruktury</b>  </div>					
Jiná ověření:			Před:		
Orientační schéma:			Razítko oprávněné osoby:		
			Podpis: _____ Datum: _____		
Revize:	Datum:	Popis:			Kontroloval:
000	09.12.2022	Definitivní odevzdání dokumentace			Ing. Petr Kortýš
Stavebník/Investor: <b>Správa železnic, státní organizace</b> Adresa: Dlážděná 1003/7, 110 00 Praha 1 Zástupce investora: Stavební správa východ Adresa: Nerudova 773/1, 779 00 Olomouc					
			 <b>SPRÁVA ŽELEZNIC</b>		
Zhotovitel díla: <b>SUDOP Brno, spol. s r.o.</b>					
Adresa: Kounicova 688/26, 611 36 Brno					
T: +420 972 625 804					
E: sudop@sudop-brno.cz					
			 <b>SUDOP BRNO</b>		
Zhotovitel objektu: <b>SUDOP Brno, spol. s r.o.</b>					
Adresa: Kounicova 688/26, 611 36 Brno					
T: +420 972 625 804					
E: sudop@sudop-brno.cz					
			 <b>SUDOP BRNO</b>		
Hlavní projektant (HIP):	Ing. Jan Zářečský		Specialista:	Ing. Pavel Krupička	
Název stavby/akce:	<b>Zvýšení trakčního výkonu TNS Břeclav</b>				Označení investora: S622000531  Označení zhotovitele: 21136-01-0922
Název části:	<b>Doprovodná dokumentace</b>				Označení části:  K.8.2.4
Název objektu/dílčí části:	<b>Výkresová část</b>				Označení objektu/komplexu:
Název přílohy:	<b>TNS Břeclav - situace vodododnné připojky</b>				Číslo přílohy:
Název dílčí části přílohy:					
Odpovědný projektant:	Zpracovatel přílohy:	Měřítko:	Stupeň dokumentace:		
Ing. Jan Zářečský	Ing. Daniela Šimkováčová	Formáty: 6 x A4	<b>Záměr projektu</b>		
Kraj:	Katastrální území:	TUDU:	<b>Smluvní datum zpracování:</b>		
Jihomoravský	Břeclav	TU - 2401, DU - B1	<b>09.12.2022</b>		
Označení investora:		Stupeň dokumentace: Číslo:	Ověřil:	Přiblížení:	Revize:
S 6 2 2 0 0 0 5 3 1 - Z P X X - K 8 2 4 X - X X X X X X X X - X X			X	- X -	X X X X 0 0 0 0