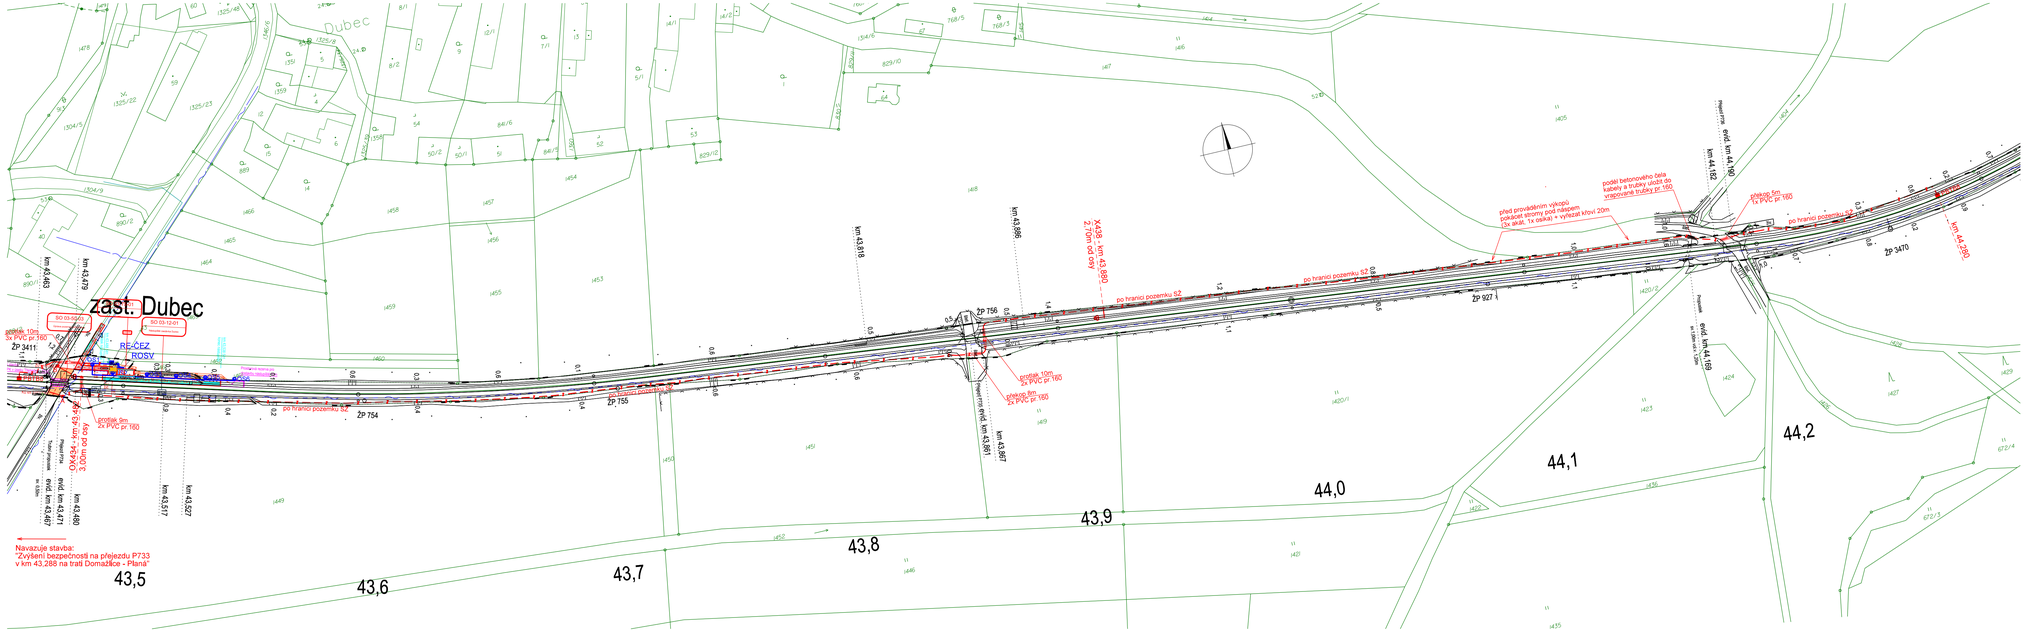
zast. Dubec
SO 03-12-01
SO 03-12-02
Dubec
Navazuje stavba:
"Zvýšení bezpečnosti na přejezdu P733
v km 43,288 na trati Domažlice - Planá"
43,5
43,6
43,7
43,8
43,9
44,0
44,1
44,2
km 43,479
km 43,480
km 43,487
km 43,471
km 43,517
km 43,527
km 43,886
km 43,861
km 43,887
km 44,152
km 44,169
km 44,280
ZP 3411
ZP 754
ZP 755
ZP 756
ZP 927
ZP 3470
po hranici pozemku 52
přejezd P734
