


M 1:500

POZEMKY PŘÍMO DOTČENÉ STAVBOU			
pozemek par. č.	katastrální území	celková plocha pozemku dle KN	vlastníci, jiní oprávnění dle katastru nemovitostí
		m²	
1469	Moravské Bránice [698890]	16845	Správa železnic, s.o.

	SOUBOR 04 - Zajištění skalního svahu - TYP 1 (georožň v PVC vyztužená ocelovou sítí)
	SOUBOR 04 - Zajištění skalního svahu - TYP 2 (speciální vysokozátěžové ocelové sítě)
	Obvod stavby - hranice řešeného území
	Trasa dokumentovaných sítí
	Hranice pozemků katastru nemovitostí
	Hranice pozemků Správy železnic, s.o.

ZSO.....Začátek stavebního objektu
KSO.....Konec stavebního objektu

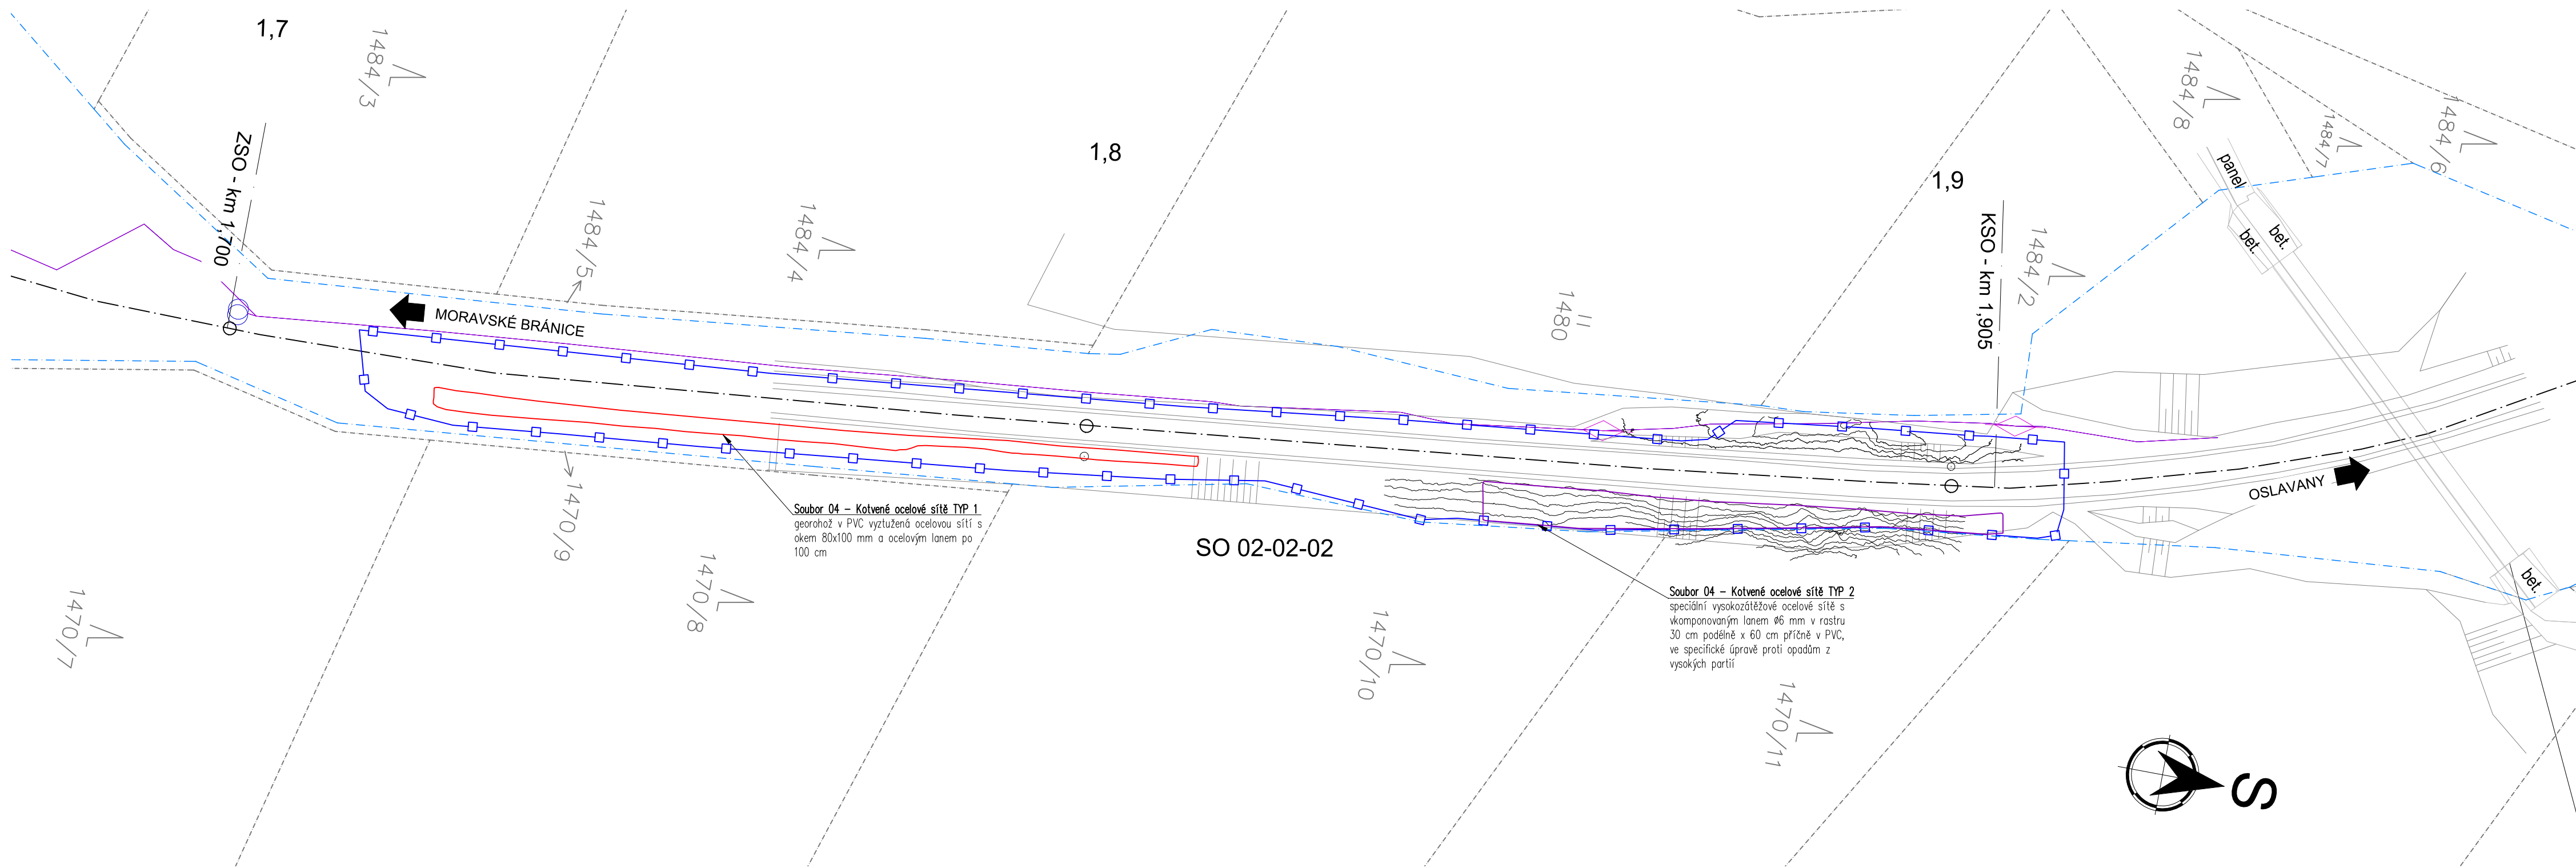

Souřadnicový systém JTSK, Výškový systém Bpv

Investor:		Správa železnic, státní organizace Dlážděná 1003/7 110 00 Praha 1	
		SPRÁVA ŽELEZNIC	
Vypracoval: Ing. Stanislav Štábl	Zodp. projektant: Ing. Stanislav Štábl	Kontroloval: Ing. Miroslav Rykl	
Kraj: Jihomoravský	Traťový úsek/Obec: MORAVSKÉ BRÁNICE – OSLAVANY		
Investor Správa železnic s.o.; Dlážděná 1003/7; 110 00 Praha 1			
Akce: ZAJIŠTĚNÍ SKALNÍCH MASÍVŮ NA TRATI MORAVSKÉ BRÁNICE – OSLAVANY		 TÝM DOPRAVNÍHO INŽENÝRSTVÍ s.r.o. <i>Renaissance of Quality</i>	
Objekt: SO 02-02 – Zajištění skal v km 1,700 – 1,900 – Moravské Bránice		Formát	4xA4
Část: Železniční spodek – zajištění skal		Datum	05/2021
Obsah dokumentace: KOORDINAČNÍ SITUAČNÍ VÝKRES STAVBY V KM 1,700 -1,900		Účel	DSP+PDPS
		Č. zakázky	184C
		Změna	Č. kopie
		Měřítko 1:500	
		Část dokumentace C.3.	Č. výkresu 2
POUŽITÍ DOKUMENTACE SE ŘÍDÍ PŘÍSLUŠNOU SMLOUVOU O DÍLO. KOPIROVÁNÍ A ROZŠÍŘOVÁNÍ POUZE PO PÍSEMNÉM SOUHLASU ZPRACOVATELE ČÁSTI.			