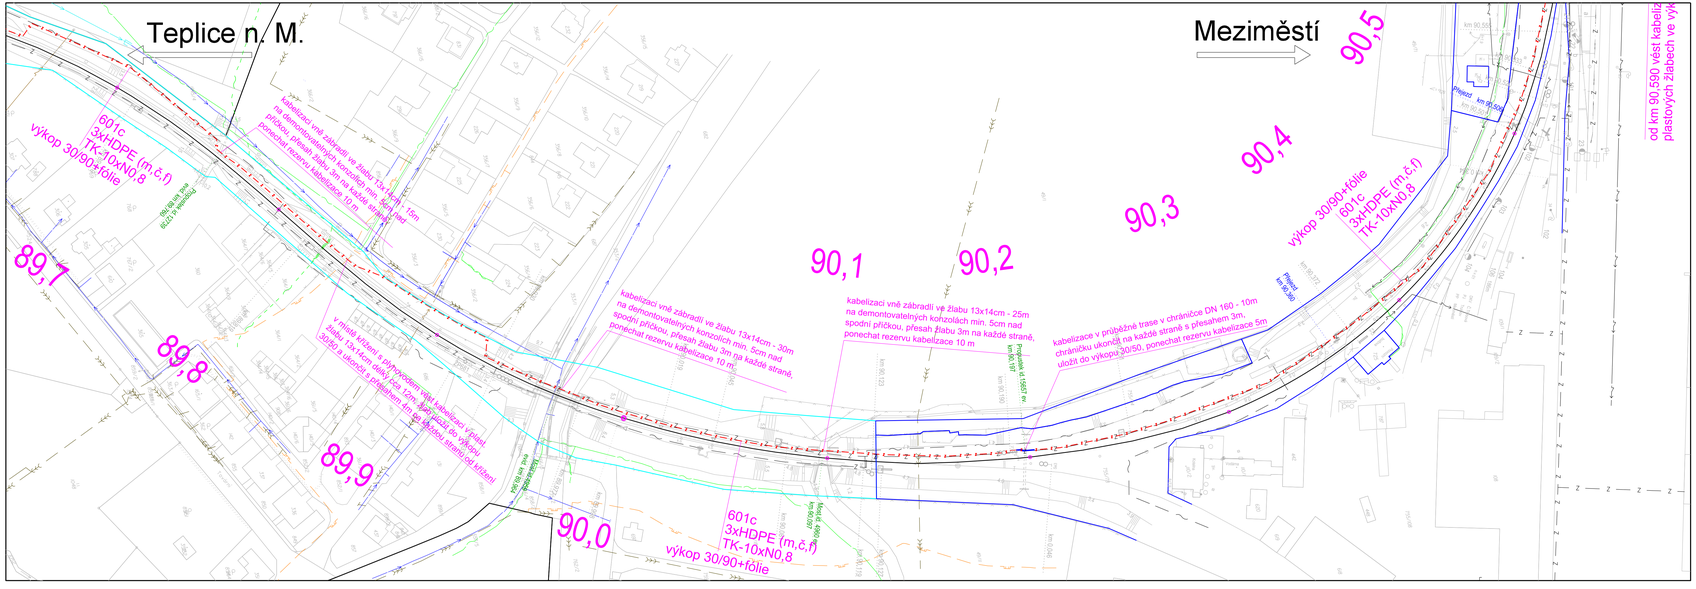
Teplice n. M.
Meziměstí
89,7
89,8
89,9
90,0
90,1
90,2
90,3
90,4
90,5
601c 3xHDPE (m,č,r) TK-10xN0,8
výkop 30/90+fólie
kabelizaci vně zábradlí ve žlabu 13x14cm - 30m na demontovatelných konzolách min. 5cm nad spodní příčkou, přesah žlabu 3m na každé straně, ponechat rezervu kabelizace 10 nt.
kabelizaci vně zábradlí ve žlabu 13x14cm - 25m na demontovatelných konzolách min. 5cm nad spodní příčkou, přesah žlabu 3m na každé straně, ponechat rezervu kabelizace 10 m
kabelizace v průběžné trase v chráničce DN 160 - 10m chráničku ukončit na každé straně s přesahem 3m, uložit do výkopu 30/50, ponechat rezervu kabelizace 5m
