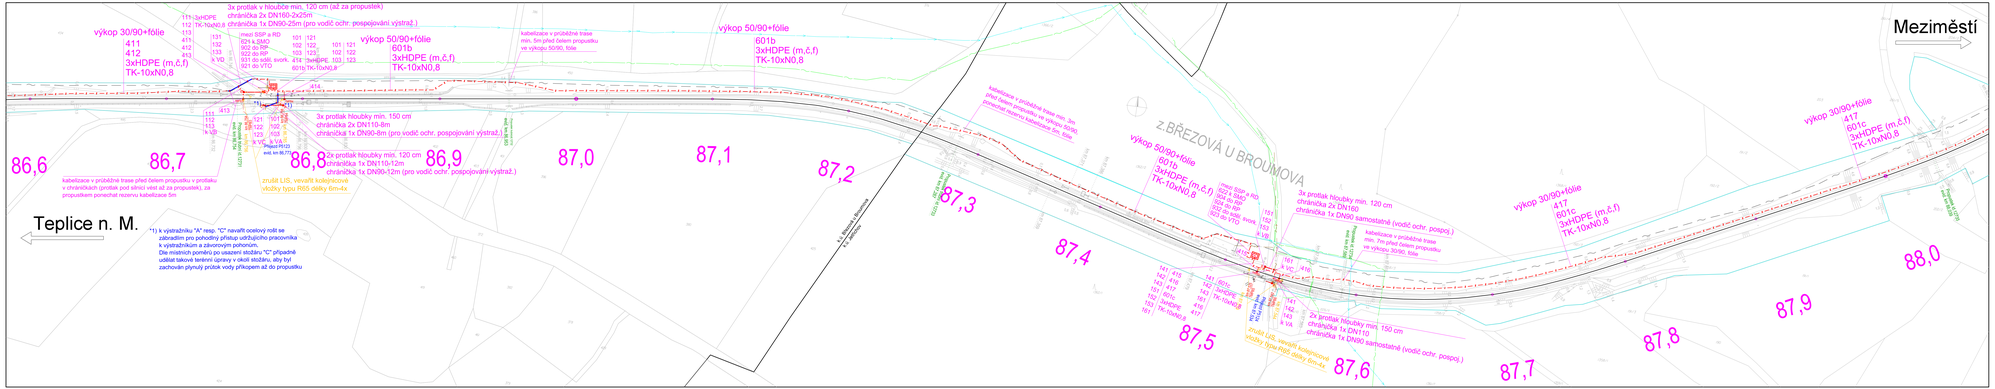
Meziměstí
Teplice n. M.
z.BŘEZOVÁ U BROUMOVA
3x protlak v hloubce min. 120 cm (až za propustek)
chránička 2x DN160-2x25m
chránička 1x DN90-25m (pro vodič ochr. pospojování výstraž.)
výkop 30/90+fólie
411
412
3xHDPE (m,č,f)
TK-10xN0,8
výkop 50/90+fólie
601b
3xHDPE (m,č,f)
TK-10xN0,8
kabelizace v proložené trase min. 5m před čelem propustku
ve výkopu 50/90, fólie
3x protlak hloubky min. 150 cm
chránička 2x DN110-8m
chránička 1x DN90-8m (pro vodič ochr. pospojování výstraž.)
3x protlak hloubky min. 120 cm
chránička 1x DN110-12m
chránička 1x DN90-12m (pro vodič ochr. pospojování výstraž.)
Přejezd PU12
evid.no 86,77
znášé LIS, vevařit kolejnicové
vložky typu R65 délky 6m+4x
kabelizace v proložené trase přes čelem propustku v protlaku
v chráničkách (protlak pod silnicí vést až za propustek), za
propustkem ponechat rezervu kabelizace 5m
86,6
86,7
86,8
86,9
87,0
87,1
87,2
87,3
87,4
87,5
87,6
87,7
87,8
87,9
88,0
