



směr Starkoč
směr Broumov

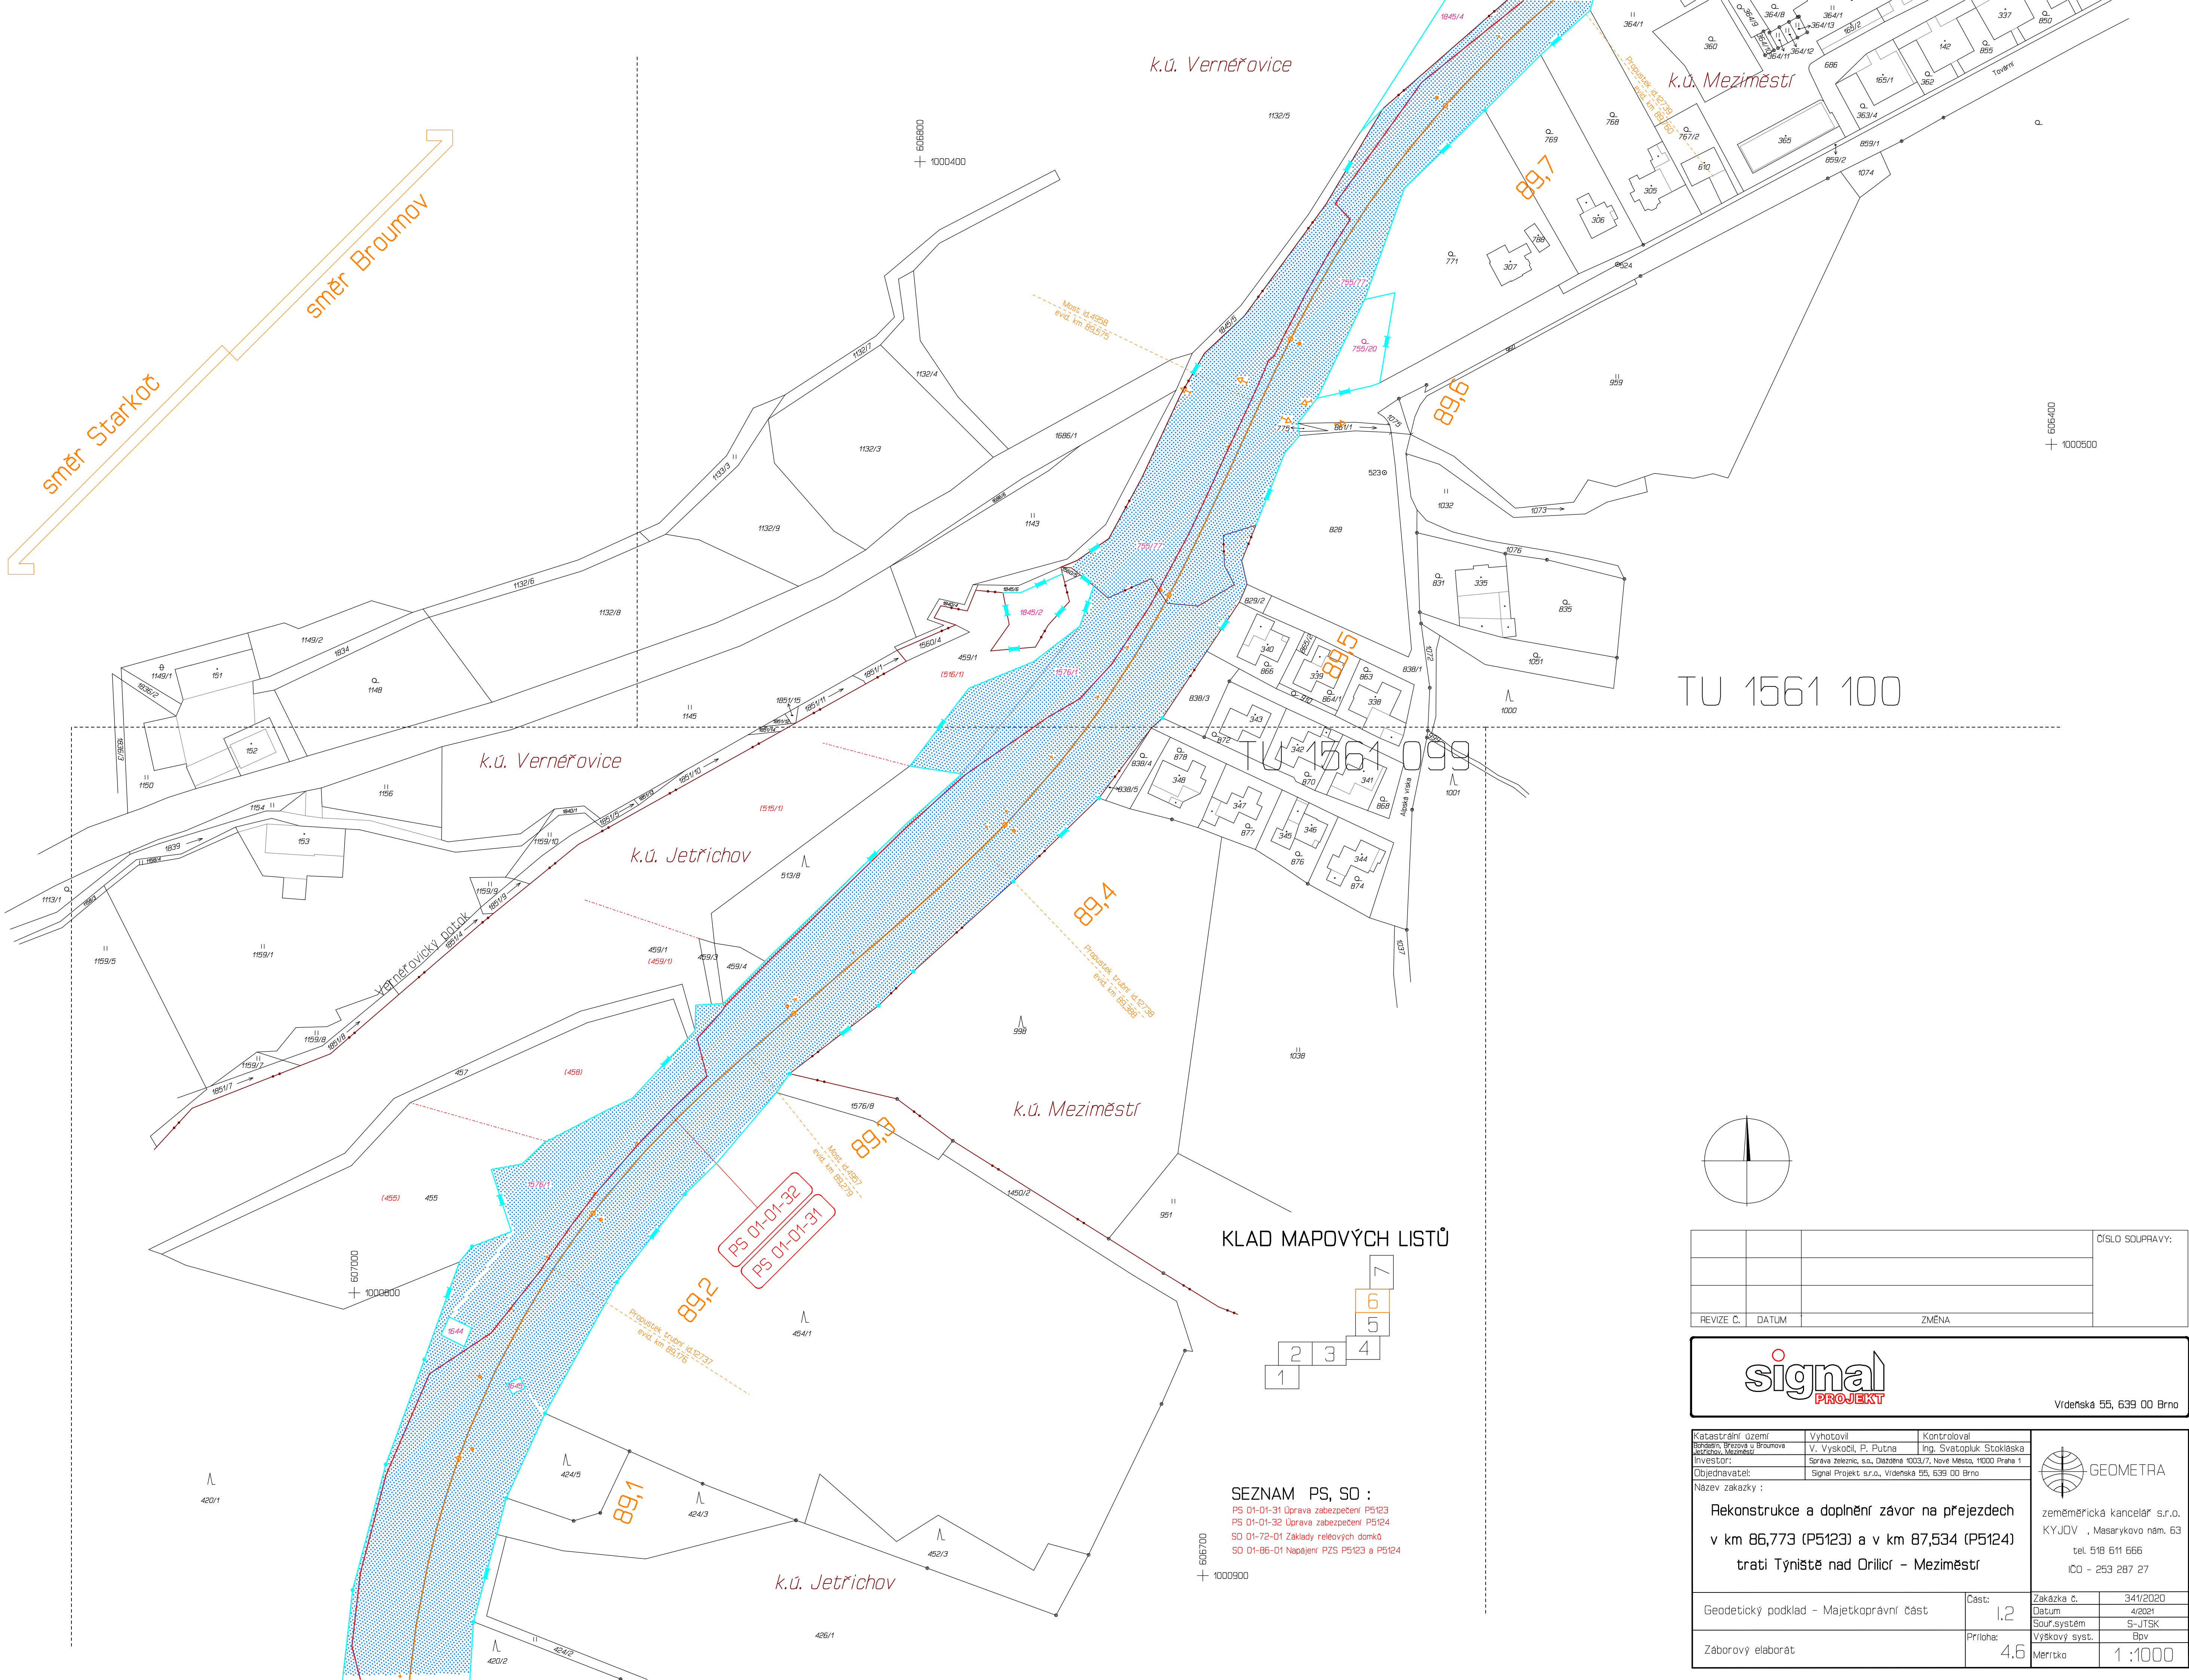


TU 1561 100

TU 1564 099

KLAD MAPOVÝCH LISTŮ

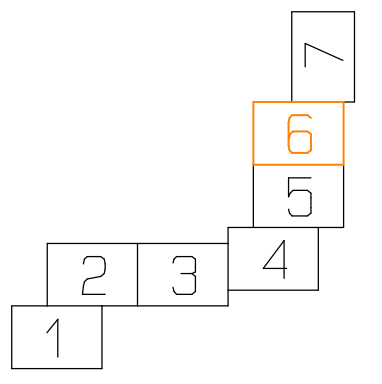

SEZNAM PS, SO :
PS 01-01-31 Úprava zabezpečení P5123
PS 01-01-32 Úprava zabezpečení P5124
SO 01-72-01 Základy relovových domků
SO 01-86-01 Napájení P2S P5123 a P5124

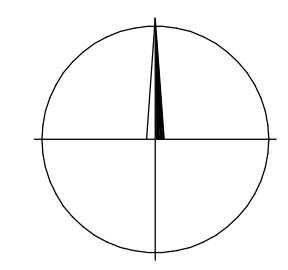

			ČÍSLO SOUPRAVY:
REVIZE Č.	DATUM	ZMĚNA	

Vídenská 55, 639 00 Brno

Katastrální území Březová, Březová u Broumova Březová, Meziměstí		Vyhotovil V. Vysoký, P. Putna	Kontroloval Ing. Svatopluk Stoklásk
Investor: Správa železnic, s.o., Dílčeno 1003/7, Nové Město, 1000 Praha 1		Objednatel: Signal Projekt s.r.o., Vídenská 55, 639 00 Brno	
Název zakázky : Rekonstrukce a doplnění závor na přejezdech v km 86,773 (P5123) a v km 87,534 (P5124) trati Týniště nad Orlicí - Meziměstí		Část: 1,2	Zakázka č. 341/2020
Geodetický podklad - Majetkoprávní část		Príloha: 4,6	Datum 4/2021
Záborový elaborát			Soř.systém S-JTSK
			Výškový syst. Bpv
			Měřítko 1 : 1000

GEOMETRA
zeměměřická kancelář s.r.o.
KYJOV, Masarykovo nám. 63
tel. 518 611 666
ICO - 253 287 27