


KLAD MAPOVÝCH LISTŮ

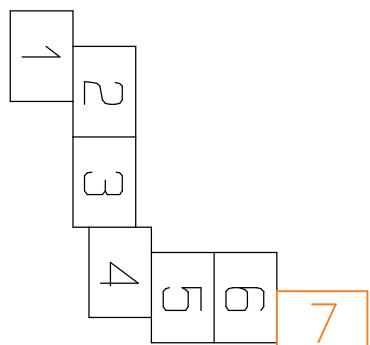


SEZNAM PS, SO :

- PS 01-01-31 Úprava zabezpečení P5123
PS 01-01-32 Úprava zabezpečení P5124
SO 01-72-01 Základy relových domků
SO 01-86-01 Napájení PZS P5123 a P5124

LEGENDA:

- hranice parcely katastru nemovitostí
— slučková čára
— hranice katastrálního území
— hranice dražního pozemku - SZDC, s.o.
— hranice dražního pozemku - ČD, a.s.
— hranice dražní parcely - SZDC, s.o.
— osa koleje
— pozemek SZDC, s.o.
— číslo pozemku
— číslo vytyčovaného bodu
— hranice dražního pozemku - SZ, s.o.
— předpokládaná změna průběhu vlastnické hranice

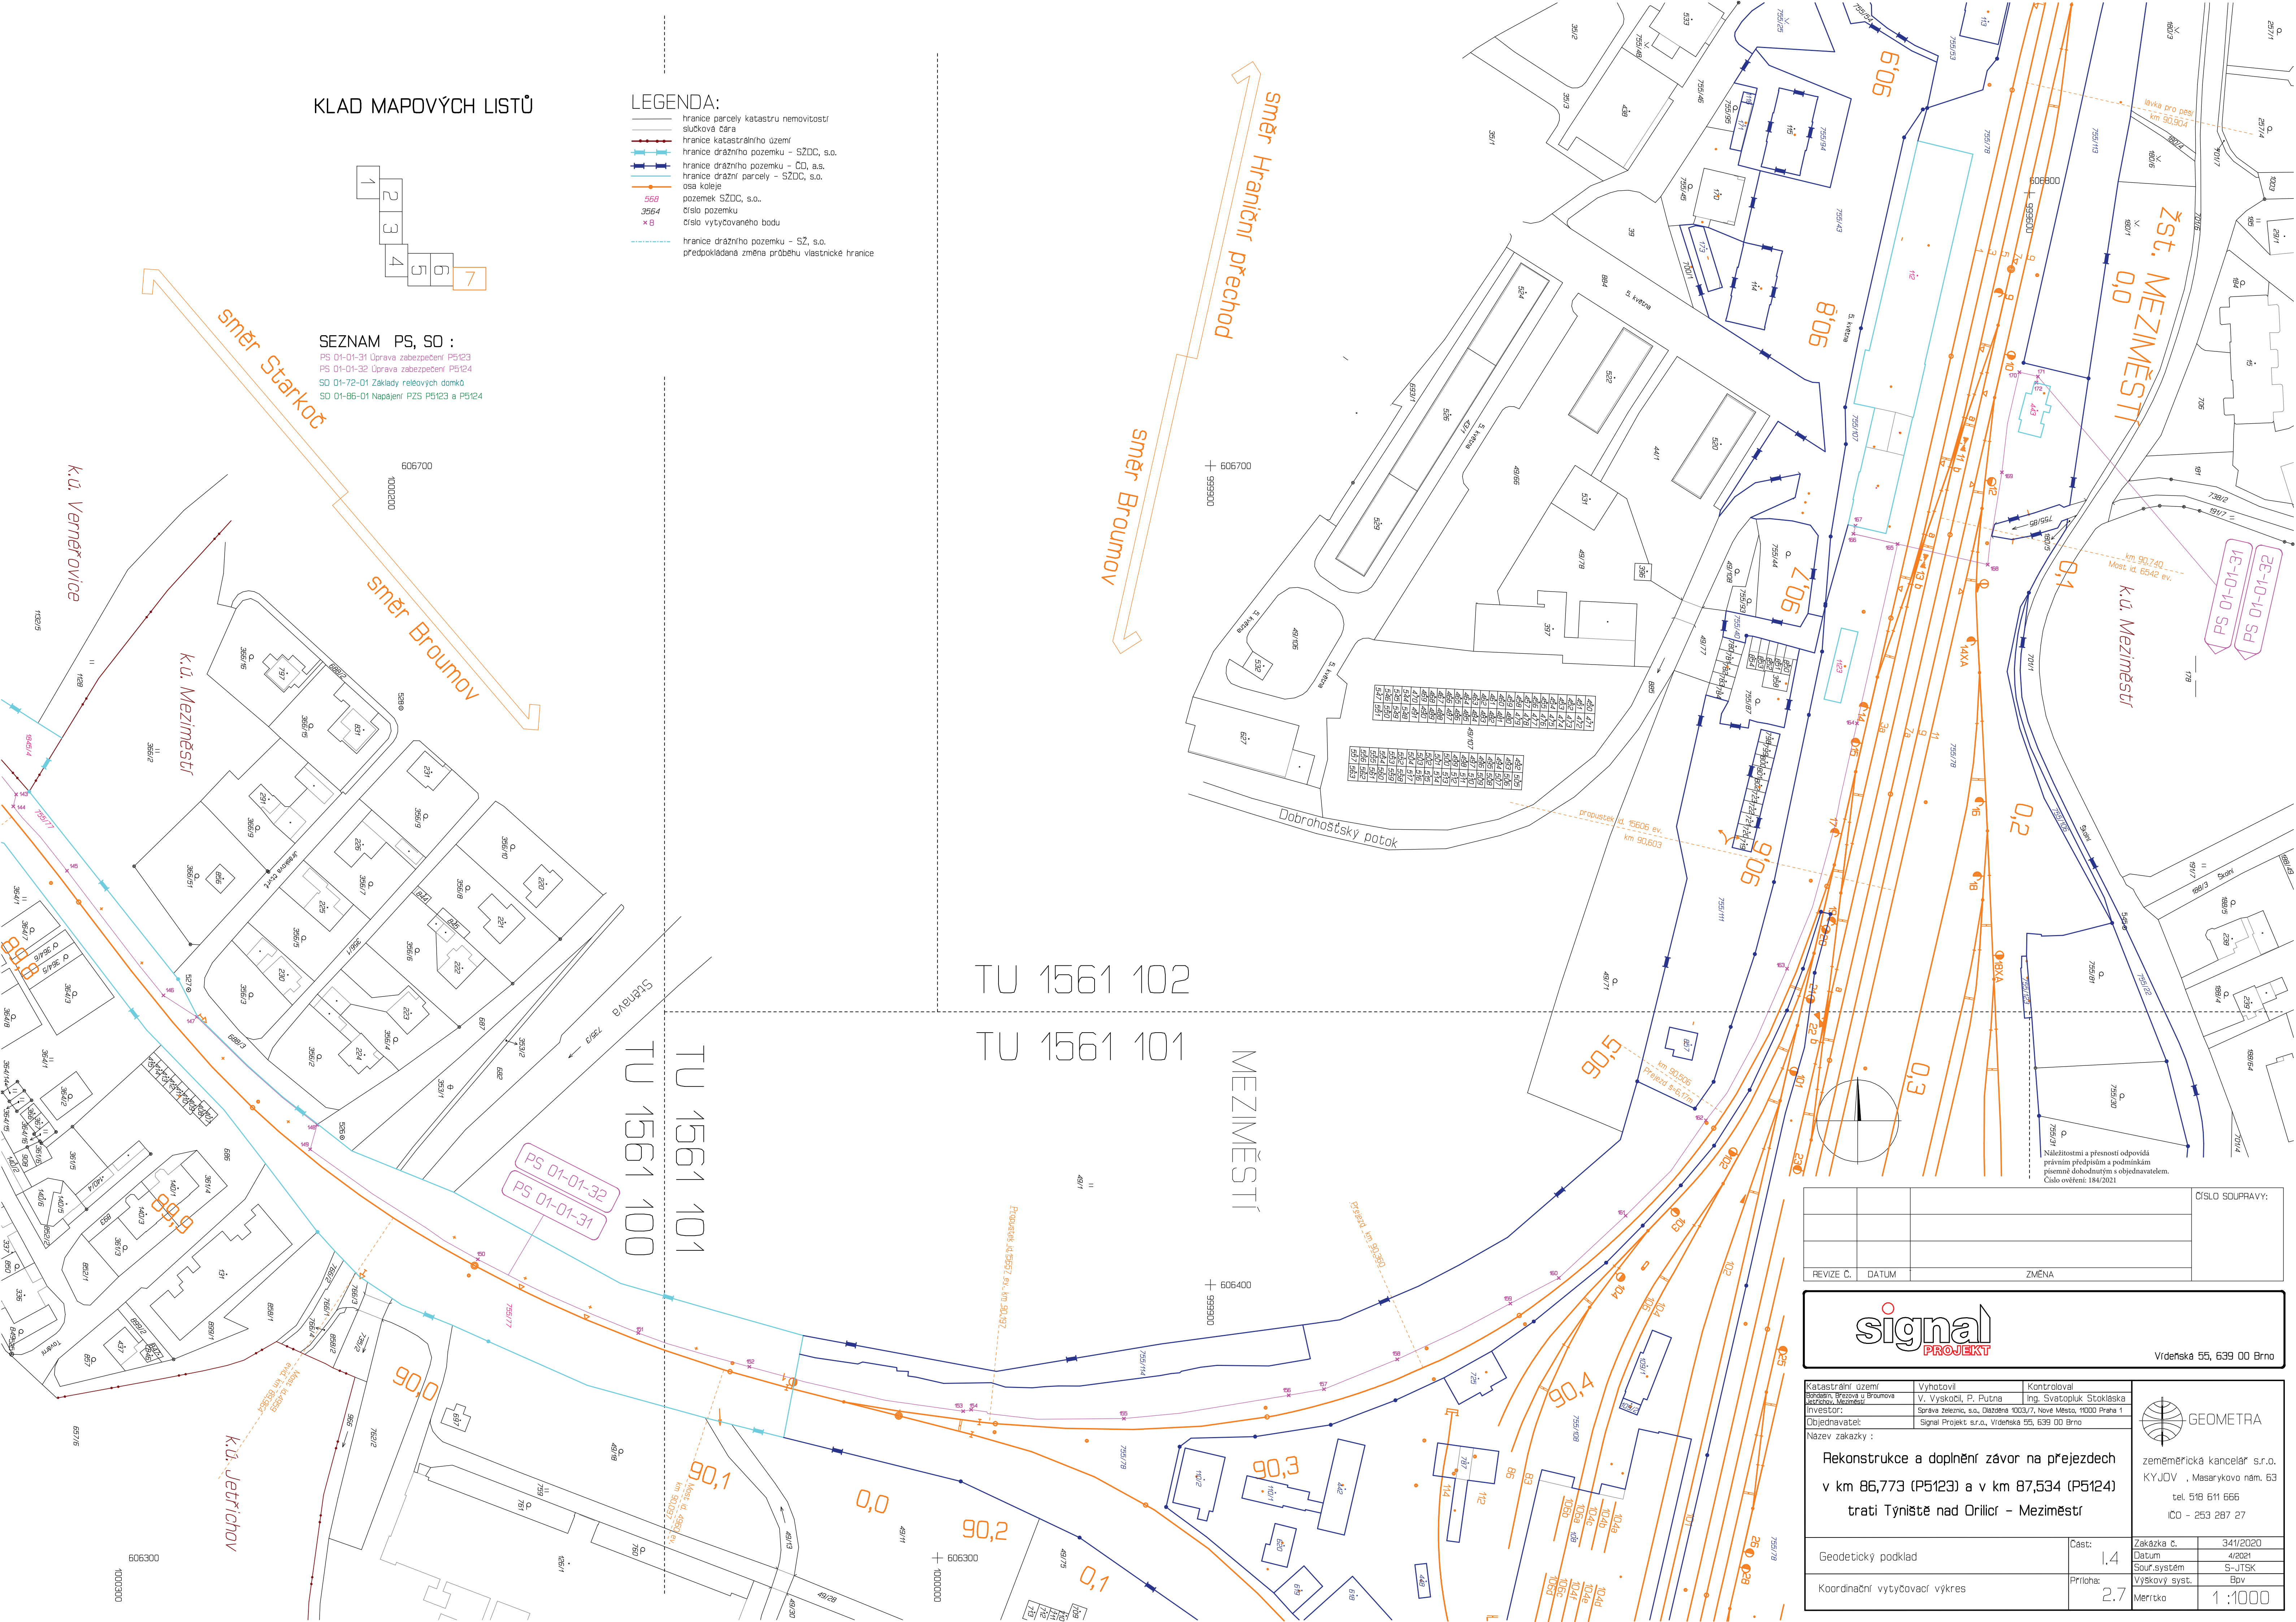

TU 1561 102

TU 1561 101

MEZIMĚSTÍ

ČÍSLO SOUPRAVY:		
REVIZE Č.	DATUM	ZMĚNA

Vídenská 55, 639 00 Brno

Katastrální území Bohossín, Brzová u Broumova Investor: Správa železnic, s.o., Dlezná 1003/7, Nové Město, 11000 Praha 1		Vytvořil V. Vysoký, P. Putna Kontroloval Ing. Svatopluk Stoklásk	
Objednatel: Signal Projekt s.r.o., Vídenská 55, 639 00 Brno		Název zakázky: Rekonstrukce a doplnění závor na přejezdech v km 86,773 (P5123) a v km 87,534 (P5124) trati Týniště nad Orlicí - Meziměstí	
Geodetický podklad		Část: 1.4	Zakázka č. 341/2020
Koordinátní vytyčovací výkres		Priloha: 2.7	Datum 4/2021 Sour.systém S-JTSK Výškový syst. Bpv Měřítko 1 : 1000

zeměměřická kancelář s.r.o.
KYJOV , Masarykovo nám. 63
tel. 518 611 666
ICO - 253 287 27