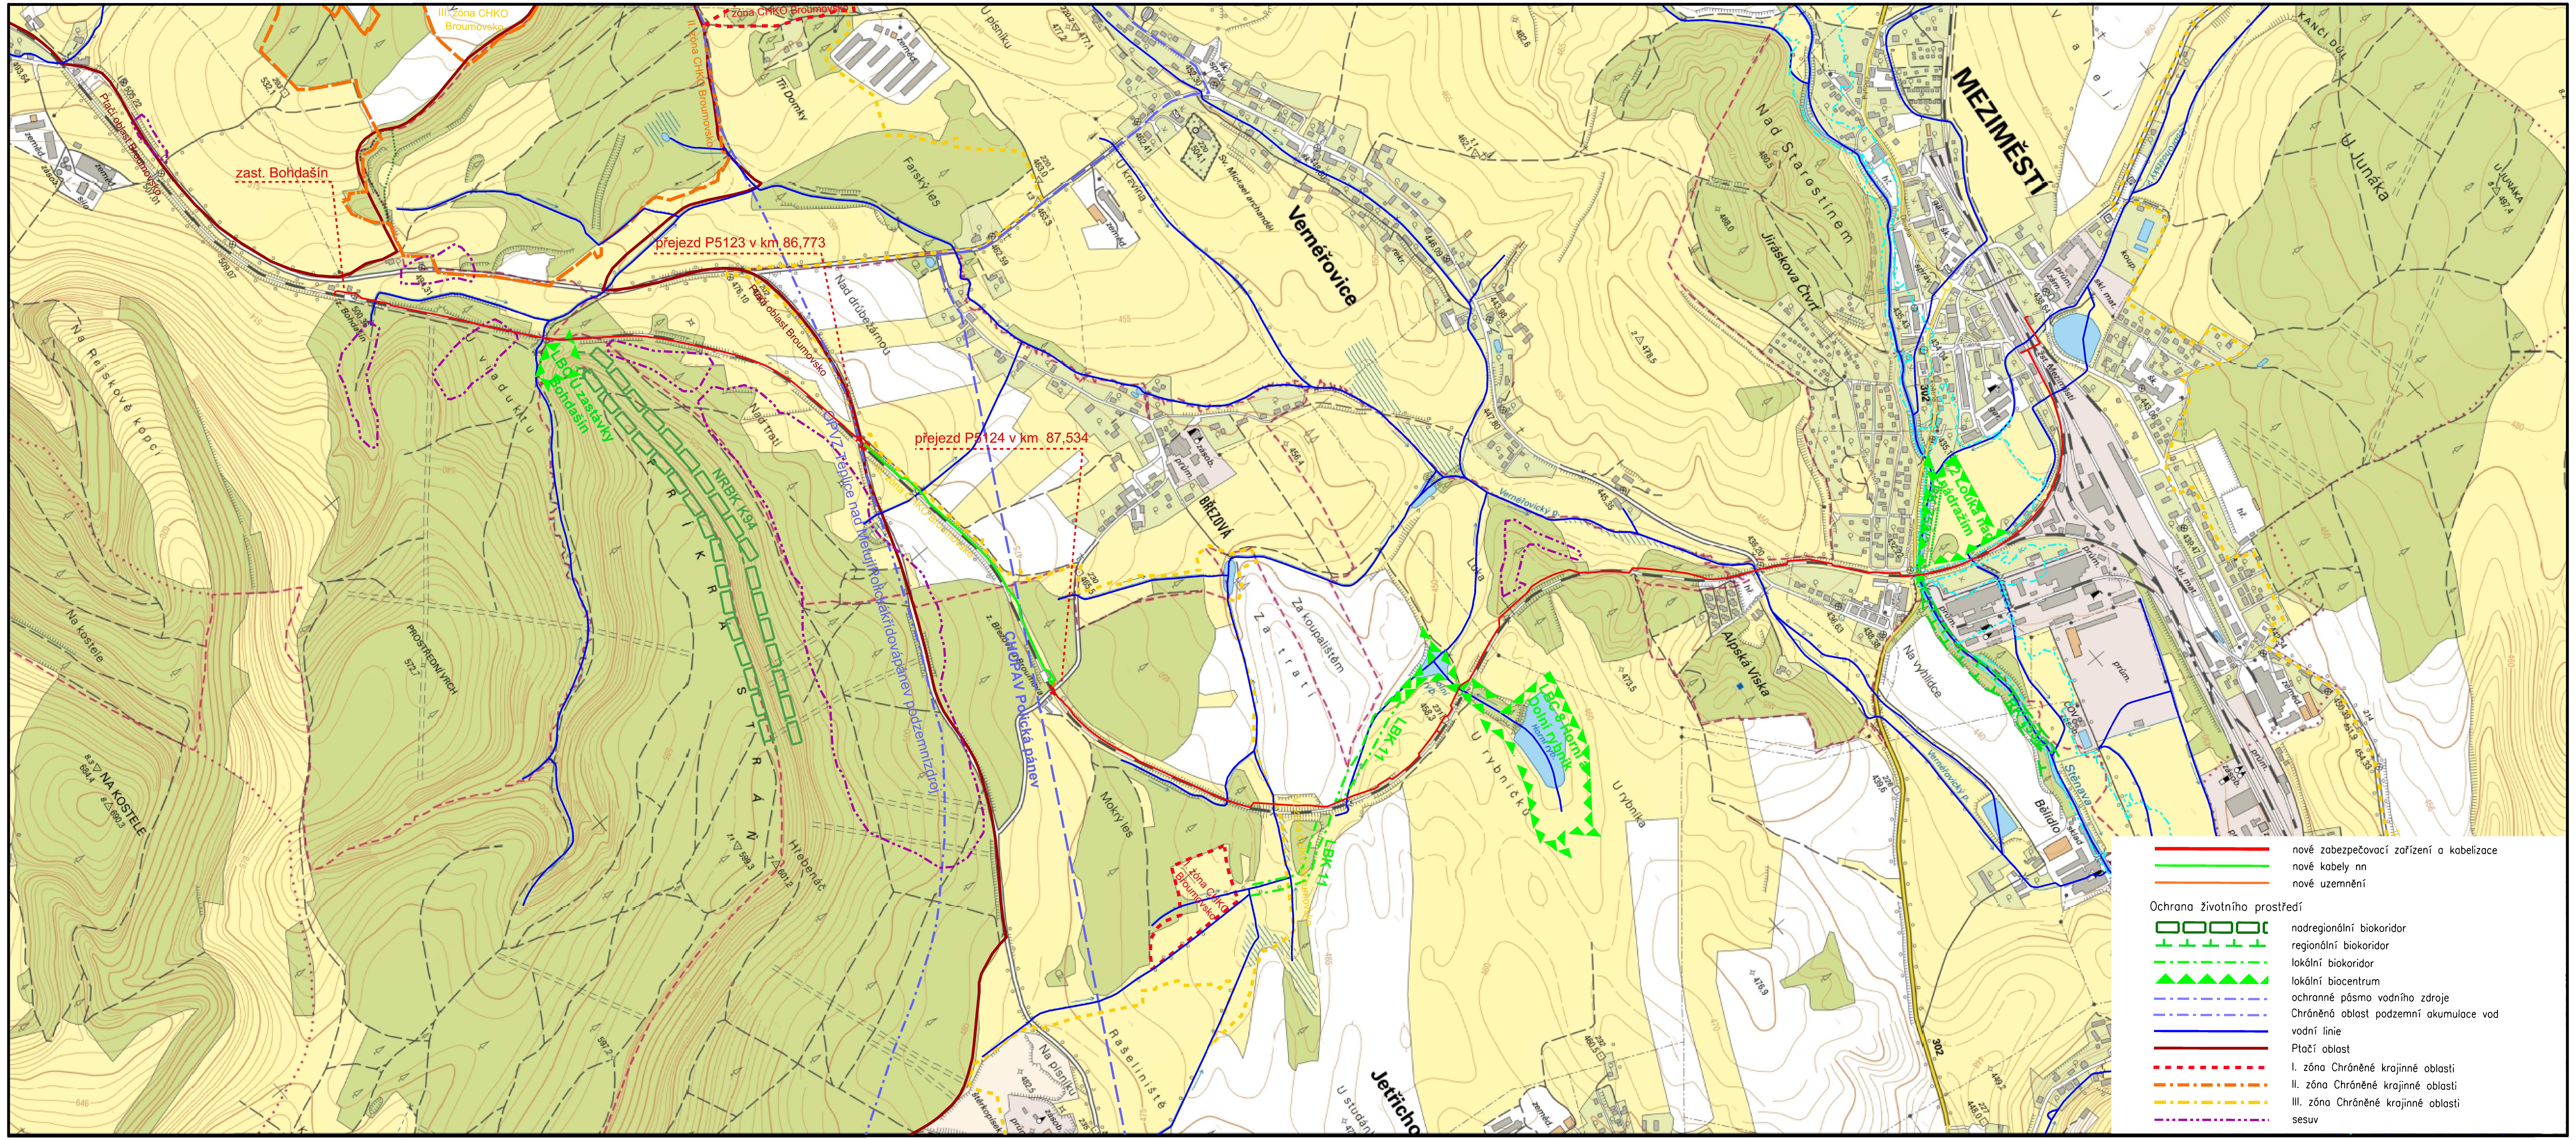

EVROPSKÁ UNIE
Evropské strukturální a investiční fondy
Operační program Doprava

Ministerstvo dopravy
Státní fond dopravní infrastruktury

Razítko oprávněné osoby:

Podpis: Datum:

Revize:	Datum:	Popis:	Kontroloval:
P01	4/2021	Dokumentace k připomínkám	Ing. Miroslav Švorčík

Stavebník/Investor:	**Správa železnic, státní organizace**
Adresa:	Dlážděná 1003/7, 110 00 Praha 1
Zástupce investora:	Oblastní ředitelství Hradec Králové
Adresa:	U Fotochemy 259, 501 01 Hradec Králové

SPRÁVA ŽELEZNIC

Zhotovitel stavby:	**Signal Projekt s.r.o.**
Adresa:	Vídeňská 55, 639 00 Brno
Kontakt:	T: +420 543 233 962 E: projekce@signalprojekt.cz
Zhotovitel objektu:	**Signal Projekt s.r.o.**
Adresa:	Vídeňská 55, 639 00 Brno
Kontakt:	T: +420 543 233 962 E: projekce@signalprojekt.cz

Hlavní projektant (HIP):	Specialista:	Odpovědný projektant:	Zpracovatel:
Ing. Přemysl Boguaj	Mgr. Michaela Vallová	Ing. Přemysl Boguaj	Mgr. Michaela Vallová

Název stavby/akce:	**Rekonstrukce a doplnění závor na přejezdech v km 86,773 (P5123) a v km 87,534 (P5124) trati Týniště nad Orlicí - Meziměstí**		Označení (S-kód): S622000200 Zakázka č.: 21-007-35-311
Název části:	Speciální výkresy		Označení části: C.4
Název objektu:			Označení objektu/komplexu:
Název přílohy: Název dílčí části přílohy:	Mapové podklady v oblasti životního prostředí		Číslo přílohy: **01**
Kraj: Královéhradecký	Katastrální území: Březová u Broumova [614670] Jetřichov [659193]	TUDU: 1561 22	Paré:
Stupeň dokumentace: DUSP+PDPS	Datum zpracování: 4/2021	Formáty: [4 x A4]	Měřítko: 1:10 000

S-kód:	Stupeň dokumentace:	Část:	Objekt:	Podobjekt:	Příloha:	Revize:
S622000200	– PDPS	– C4XXX	– XXXXXXXX	– XX	– 01XXX	– P01

[Prostor pro další informace]