


## TS T2 22/0,4 kV rozvodna vn DKV Kolín

R 22 kV

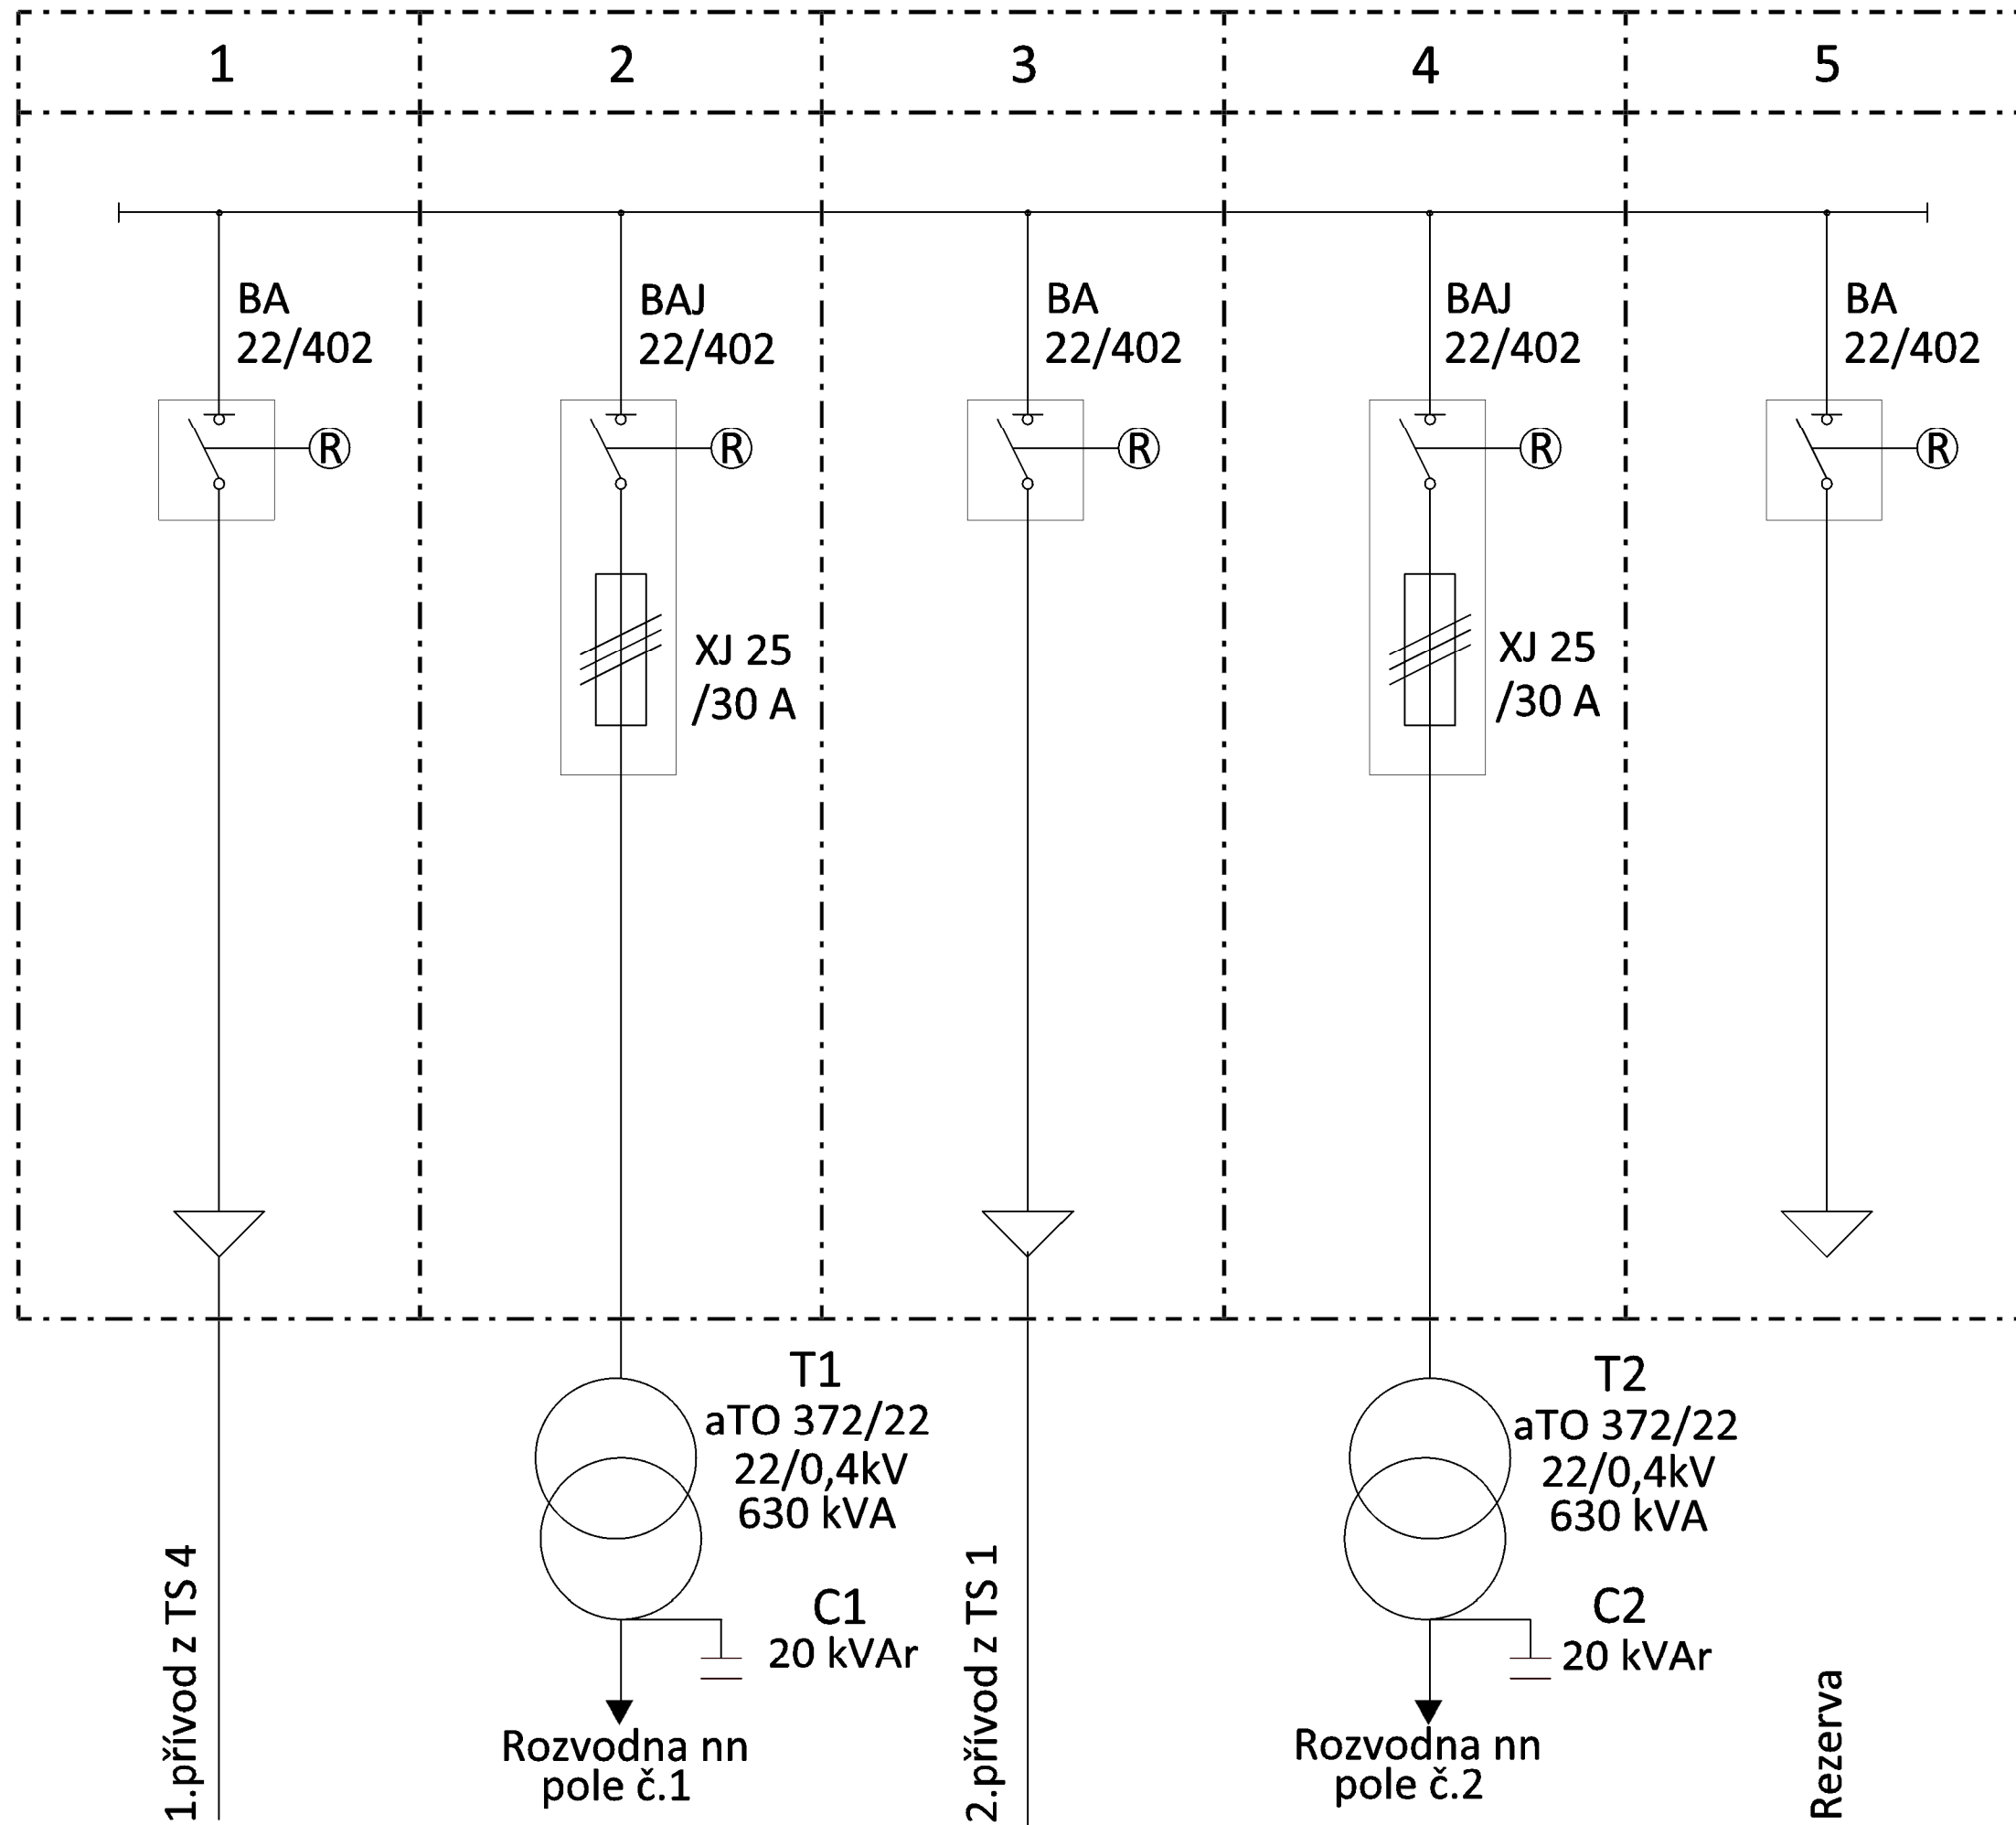

TS 2 22/0,4kV, 50Hz rozvaděč nn DKV Kolín

