


" Oprava trati v úseku Kunovice - Veselí nad Moravou "

SO 11-20-04 Most v km 100.630

ROZDĚLENÍ MOSTNIC A POZEDNIC 1:25

- POZNÁMKY:
- MOSTNICE: 260/240–2400
 - POZEDNICE: 260/240–2450
 - ČELA MOSTNIC A POZEDNIC BUDOU OPATŘENA OCHRANOU PROTI VZNIKU A ROZVOJI TRHLIN
 - ROZDĚLENÍ MOSTNIC JE NAVRŽENO DLE STÁVAJÍCÍHO STAVU – DLE POLOHY OTVORŮ PRO MOSTNICOVÉ ŠROUBY
 - OSAZENÍ MOSTNIC JE PLOŠNÉ
 - ÚLOŽNÁ PLOCHA MOSTNIC BUDE UPRAVENA PRO NÝTY
 - PRO UKOTVENÍ K PODÉLNÍKŮM BUDOU POUŽITY NOVE MOSTNICOVÉ ŠROUBY M20, dl. 325mm
 - MOSTNICOVÉ ŠROUBY min. NA PRAVÉM PODÉLNÍKU BUDOU OPATŘENY IZOLAČNÍMI NÁVLEKY
 - PŘI VÝROBĚ A MONTÁŽI BUDOU DODRŽENY POKYNY TNŽ 73 6261

OPRACOVÁNÍ MOSTNIC I POZEDNICE BUDE PROVEDENO NA ZÁKLADĚ PŘESNÉHO ZAMĚŘENÍ OBOU HORNÍCH PÁSŮ PODÉLNÍKŮ PŘÍMO NA STAVBĚ

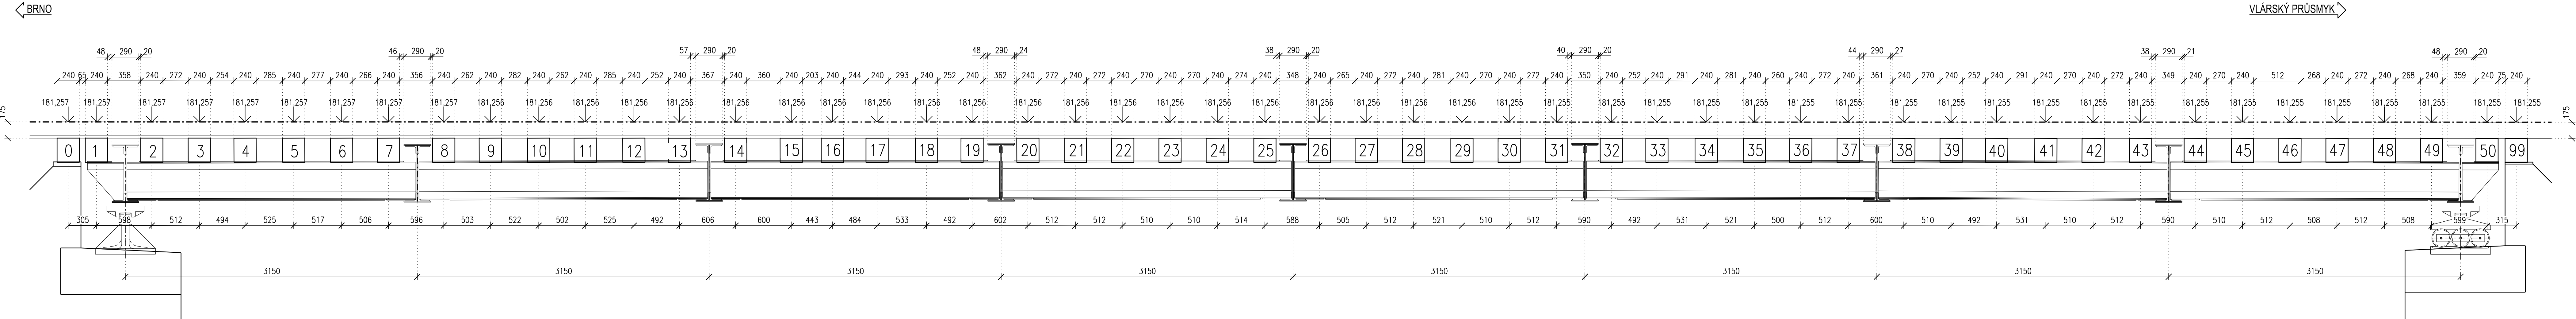

VÝKAZ MATERIÁLU:

MOSTNICE 260/240–2400 50ks

POZEDNICE 260/240–2450 2ks

MOSTNICOVÝ ŠROUB M20–325 100ks

IZOLAČNÍ NÁVLEK NA MOSTN. ŠROUB 50ks

MATICE M20 100ks

MATICE M20 ZAJIŠŤOVACÍ 100ks

PODLOŽKA 23 100ks

			ČÍSLO SOUPRAVY:
REVIZE Č.	DATUM	ZMĚNA	



MORAVIA CONSULT Olomouc a.s.

LEGIONÁŘSKÁ 1085/8 , 779 00 Olomouc

tel.: +420 585 570 444
IDS: kjee9md
e-mail: moravia@moravia.cz
http://www.moravia.cz

OBJEDNATEL		SPRÁVA ŽELEZNIC		Správa železnic, státní organizace v zastoupení: Správa železnic, státní organizace, Oblastní ředitelství Olomouc, Nerudova 1, 779 00 Olomouc	
HLAVNÍ INŽENÝR PROJEKTU		ING. IVO ZVEJŠKA		VEDOUcí TÝMU:	
ODPOVĚDNÝ PROJ. OBJ., PS		ING. IVO ZVEJŠKA		KONTROLOVAL	
ING. MARIÁN HOLLÝ		ING. MARIÁN HOLLÝ		ING. LADISLAV DORAZIL	
KRAJ: ZLÍNSKÝ		POVĚŘENÝ OÚ: UHERSKÉ HRADIŠTĚ		OBEC: KUNOVICE	
Oprava trati v úseku Kunovice – Veselí nad Moravou – aktualizace PD		ZAK. ČÍSLO MCO		23-026-231-TP	
		ÚČEL		AKTUALIZACE DUSP	
		DATUM		ČERVEN 2023	
		FORMÁT		7 A4	
SO 11-20-04 Most v km 100,630		MĚŘITKO		1:25	
Rozdělení mostnic a pozednic		ČÁST		POR.Č.	
		D.2.1.4		2.3.1	