


"Oprava trati v úseku Kunovice - Veselí nad Moravou - Aktualizace PD"  
SO 11-20-01 Most v km 98,290  
SITUACE 1:1000

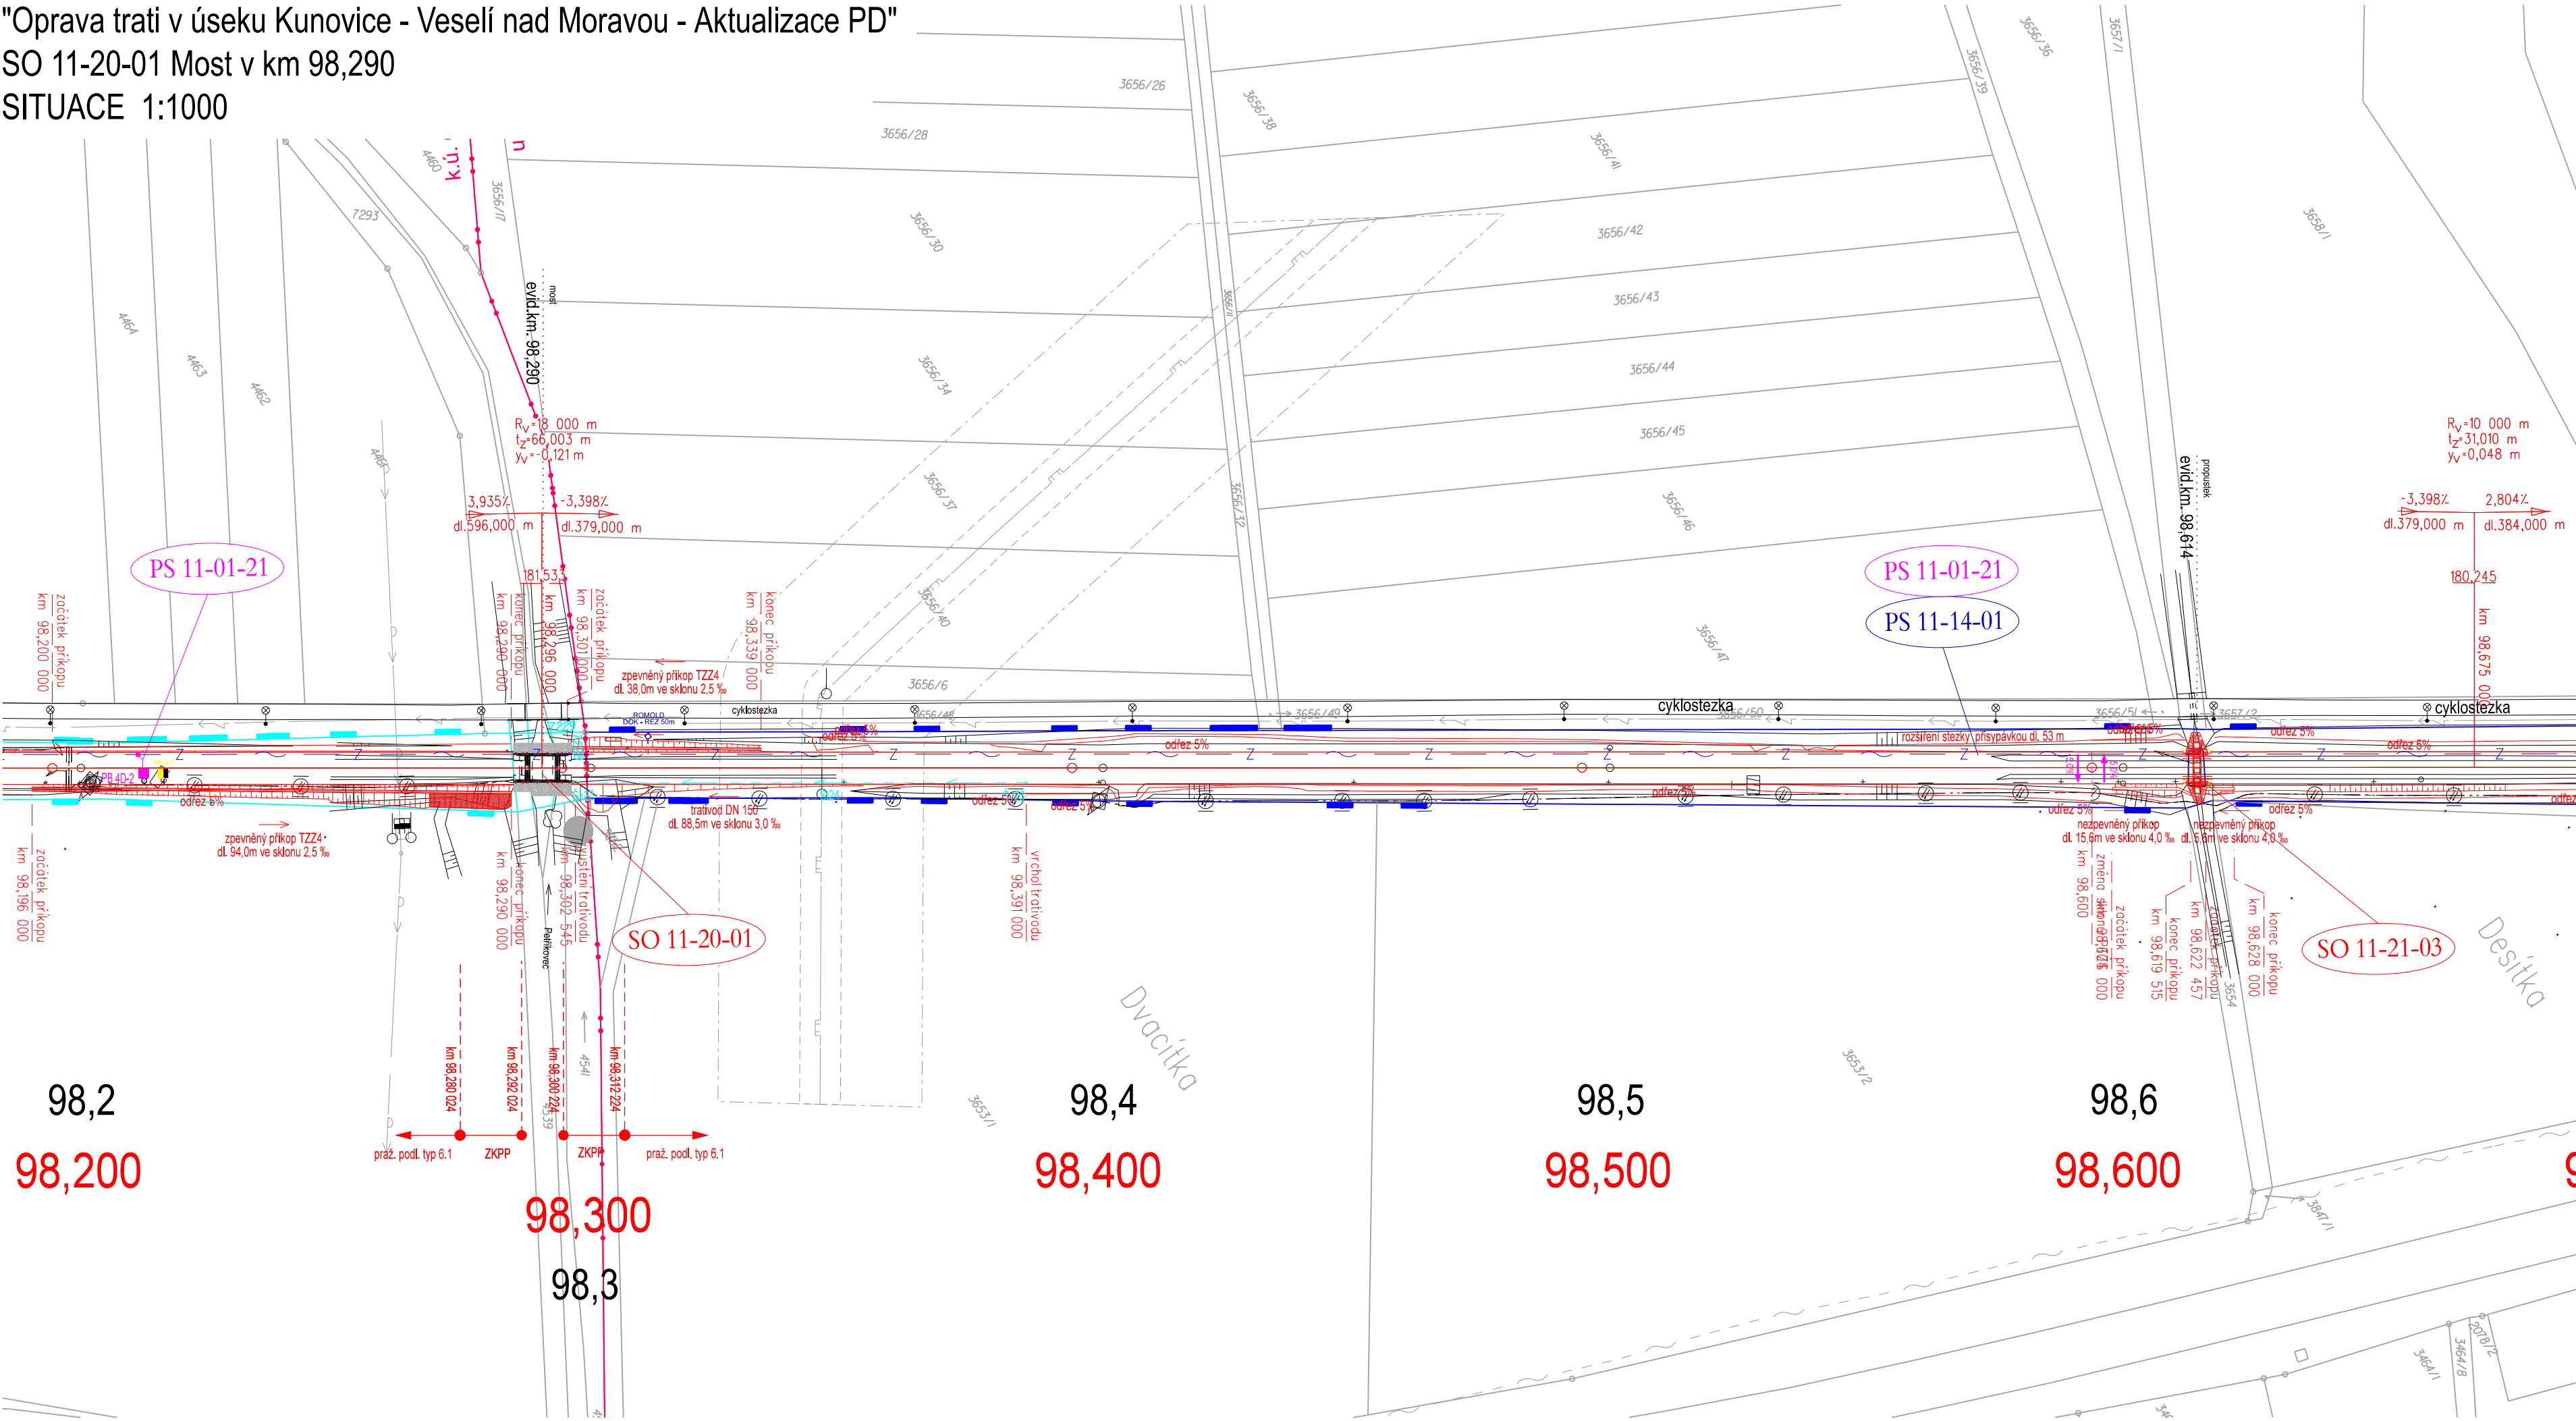

Legenda koordinační situace

- stávající hranice SŽDC s.o.
- stávající hranice katastrální mapy
- stávající kolej
- stávající stav
- koleje, komunikace
- mostní objekty
- demolice

Legenda stávajících sítí:

Mimodrážní sítě:

- sdělovací vedení
- kanalizace
- kanalizace - jednotná
- kanalizace - tlaková
- kanalizace - dešťová
- kanalizace - splašková
- kanalizace - přípojky
- vodovod
- plynovod přípojka
- plynovod STL
- plynovod VTL
- silnoproud NN
- silnoproud VN
- silnoproud VVN
- zatrubněný potok

Drážní sítě:

- kanalizace - ČD RSM
- vodovod - ČD RSM
- plynovod přípojka - ČD RSM
- sděl. vedení - ČD Telematika
- zabezp. vedení - SŽDC SSZT
- silnoproud - SŽDC SEE
- odvodnění žel. spodku

			ČÍSLO SOUPRAVY:
REVIZE Č.	DATUM	ZMĚNA	

**MCO**  
MORAVIA CONSULT Olomouc a.s.  
LEGIONÁŘSKÁ 1085/8 , 779 00 Olomouc

tel.: +420 585 570 444  
IDS: kjee9md  
e-mail: moravia@moravia.cz  
http://www.moravia.cz

OBJEDNATEL		<b>Správa železnic, státní organizace</b> v zastoupení: Správa železnic, státní organizace, Oblastní ředitelství Olomouc, Nerúdova 1, 779 00 Olomouc	
HLAVNÍ INŽENÝR PROJEKTU		ING. IVO ZVEJŠKA	VEDOUcí TÝMU: ING. IVO ZVEJŠKA
ODPOVĚDNÝ PROJ. OBJ., PS		NAVRHL, VYPRACOVAL	KONTROLOVAL
ING. JAN LONDA		ING. JAN LONDA	ING. MARIÁN HOLLÝ
KRAJ: ZLÍNSKÝ		POVĚŘENÝ OÚ: UHERSKÝ OSTROH	
Oprava trati v úseku Kunovice - Veselí nad Moravou - aktualizace PD		ZAK. ČÍSLO MCO	23-026-231-TP
		ÚČEL	AKTUALIZACE DUSP
		DATUM	ČERVEN 2023
		FORMÁT	4xA4
SO 11-20-01 MOSTv km 98,290		MĚŘÍTKO	1:1000
SITUACE		ČÁST D.2.1.4	POR.Č. 2.1