
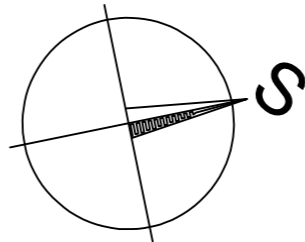


SO 11-20-02 Most v km 100,223
SITUACE 1:1000

BRNO VLÁRSKÝ PRŮSMYK

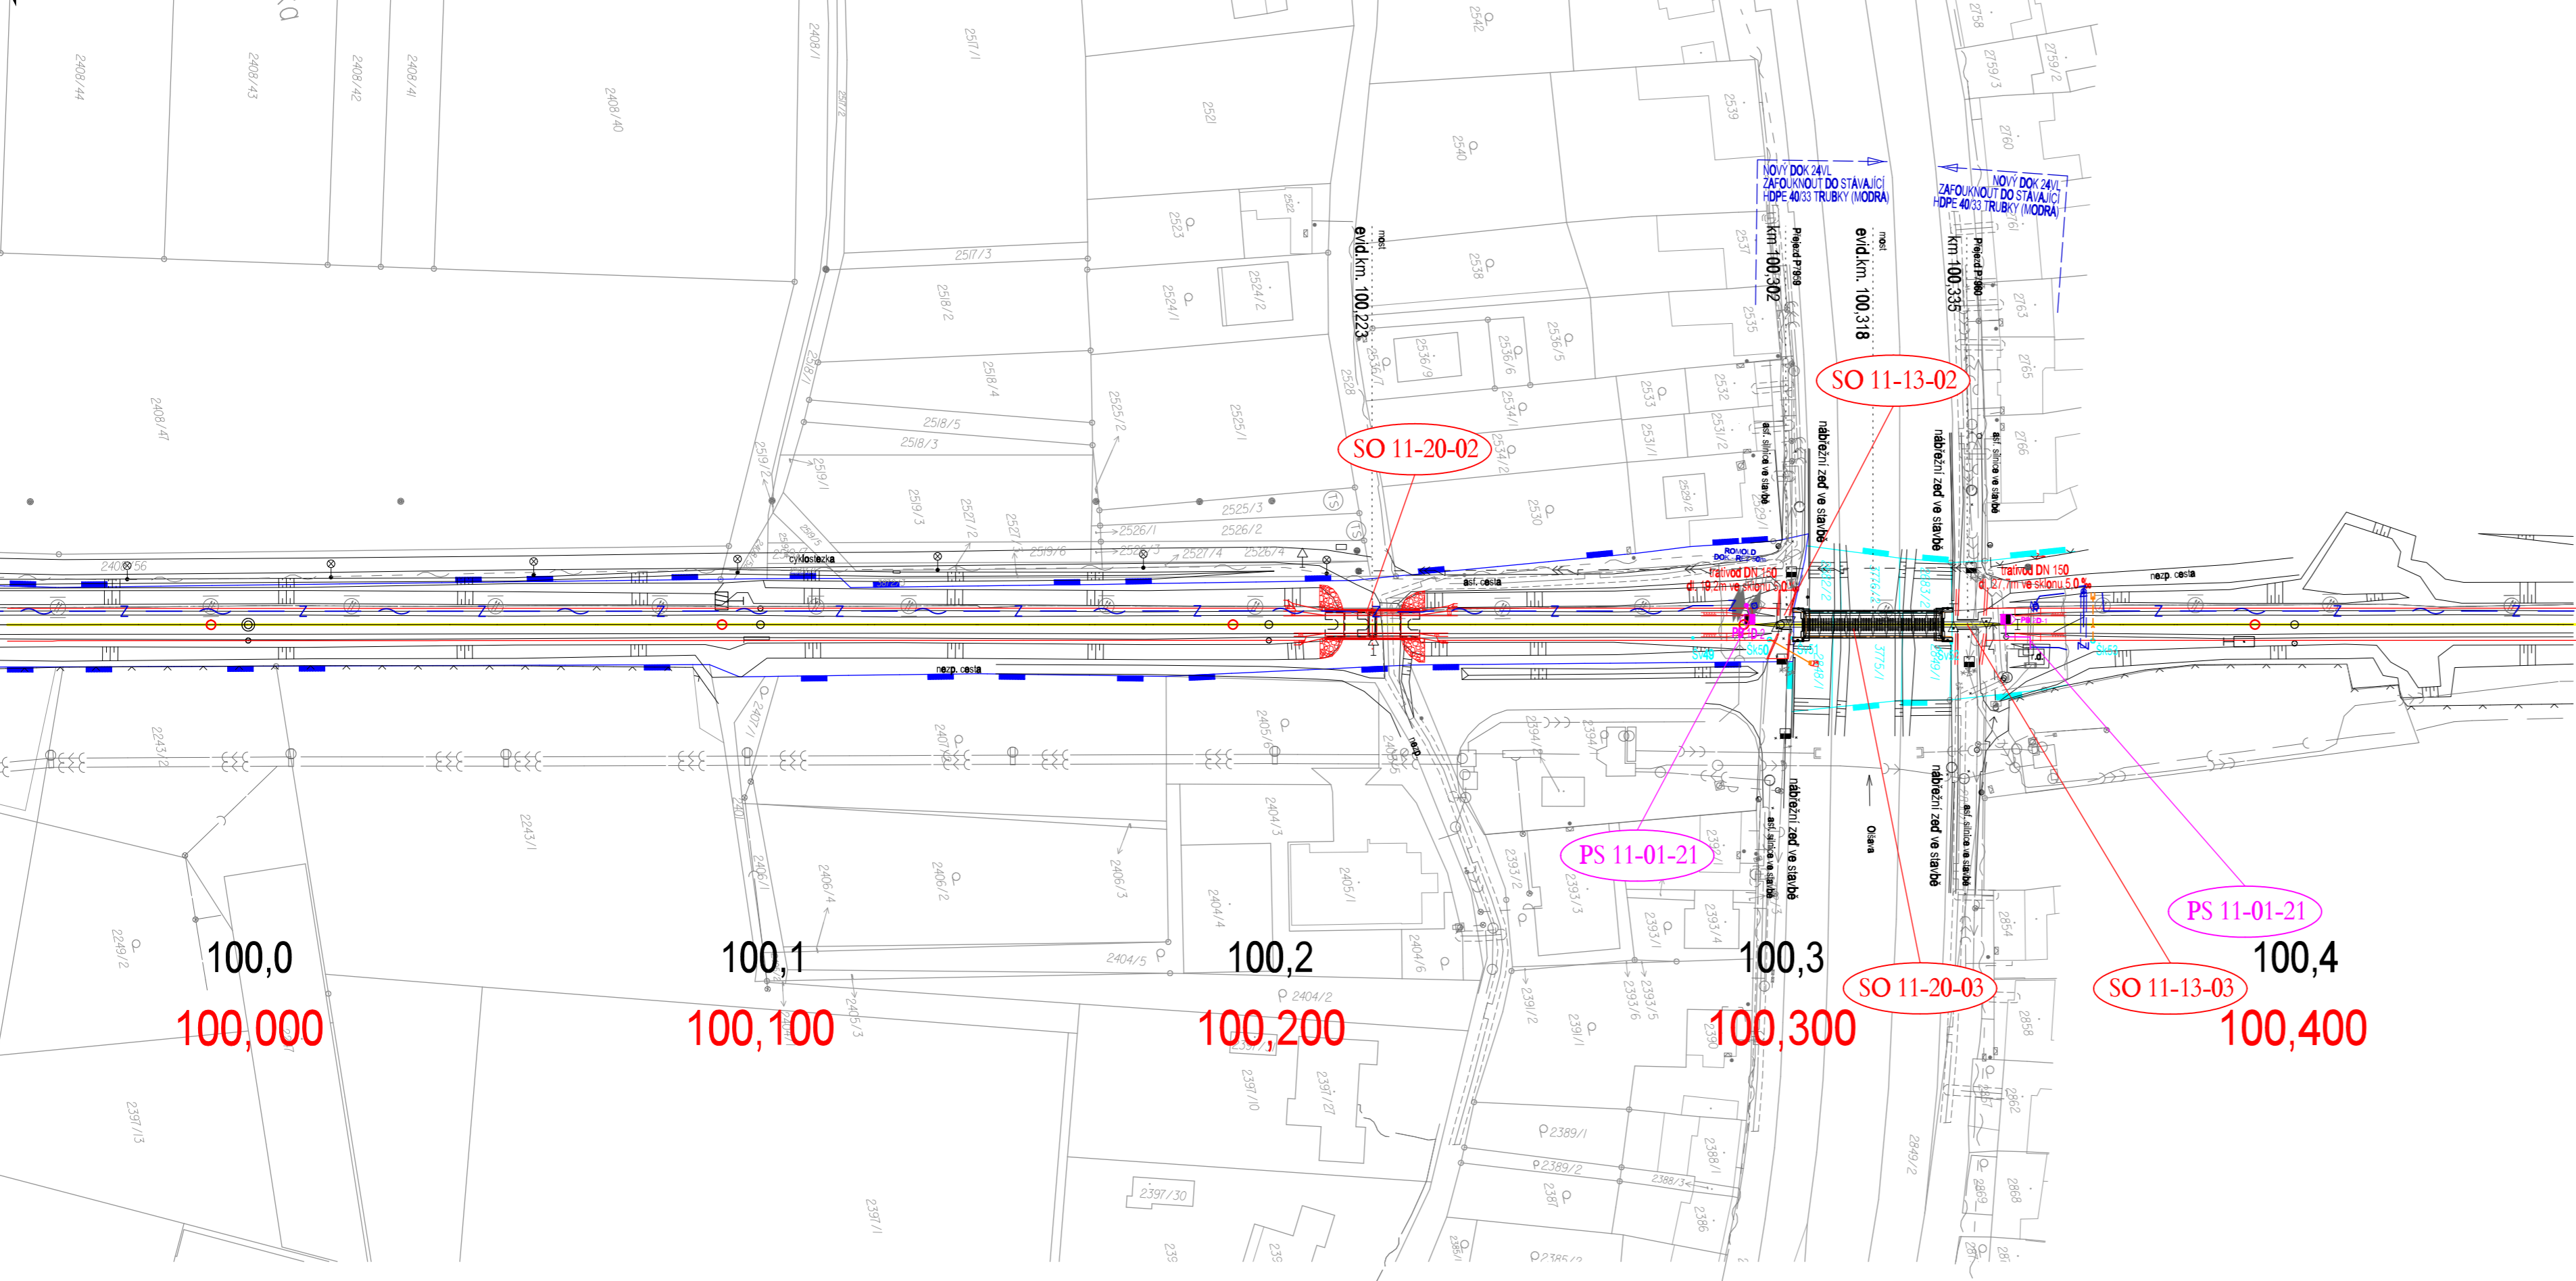

LEGENDA SITUACE:

- stávající stav
- katastrální mapa
- nový stav (koleje, podzemní stěny komunikace)
- nový stav (mosty)
- vodovod
- silnoproudá zařízení
- sdělovací zařízení
- zabezp. zařízení
- kanalizace
- demolice (kolej)
- dosavadní hranice DP

STÁVAJÍCÍ SÍŤ:

- vodovodní potrubí
- silnoproudé vedení nn
- kanalizační stoka
- zabezpečovací vedení
- sdělovací vedení

			ČÍSLO SOUPRAVY:
REVIZE Č.	DATUM	ZMĚNA	

MORAVIA CONSULT Olomouc a.s.
LEGIONÁRSKÁ 1085/8 , 779 00 Olomouc

tel.: +420 585 570 444
IDS: kje9md
e-mail: moravia@moravia.cz
http://www.moravia.cz

OBJEDNATEL		Správa železnic, státní organizace v zastoupení: Správa železnic, státní organizace, Oblastní ředitelství Olomouc, Nerudova 1, 779 00 Olomouc	
HLAVNÍ INŽENÝR PROJEKTU	ING. IVO ZVEJŠKA	VEDOUcí TÝMU:	ING. IVO ZVEJŠKA
ODPOVĚDNÝ PROJ. OBJ., PS	NAVRHL, VYPRACOVAL	KONTROLOVAL	
ING. PETR VACHUTKA	ING. PETR VACHUTKA	ING. MARIÁN HOLLÝ	
KRAJ: ZLÍNSKÝ	POVĚŘENÝ OÚ: UHERSKÉ HRADIŠTĚ	OBEC: KUNOVICE	
Oprava trati v úseku Kunovice – Veselí nad Moravou – aktualizace PD		ZAK. ČÍSLO MCO	23-026-231-TP
		ÚČEL	AKTUALIZACE DUSP
		DATUM	ČERVEN 2023
		FORMÁT	4 A4
SO 11-20-02 Most v km 100,223		MĚŘITKO	1: 1000
Situace		ČÁST	POŘ.Č.
		D.2.1.4	2.1