

řez 1 - 1



- ŽEL. SVRŠEK
- SEPARAČN. GEOTEXTILIE (300g/m²)
- TVRDA STRIKANA HYDROIZOLACE tl. 10mm
- PENETRACIJNATER
- DOSAVADNINOSNA KONSTRUKCE




- ZKPP (šterkordt 2x fr.0/90)
- (SEPARAČNI)GEOTEXTILJE MIN. 300g/m2)
- DRENAŽNI VRSTVA ŠTERKORDTI fr. 16/32 tl. 300mm
- ld=0,95 TL 300mm
- MEKKA OCHRANA DLE SVI
- (NAP. GEOTEXTILJE 700g/m2)
- IZOLAC PROTISTEKAJVICE (NAJP)
- PROSTY, BETON C16/20-x1 + 1x SIT KARI 8,0/150x80, /150mm
- PUVODNI NASYPOVE TELESO

PLOCHY KONSTRUKCE PRO SANACI:			
Část konstrukce	Železobeton (m ²)	Kamenné zdivo (m ²)	Plocha pro SVI (m ²)
Římsa	24,7	-	-
Nosná konstrukce	68,4	-	87,2
Opěra brněnská	14,1	5,5	13,0
Pilř	12,1	5,0	-
Opěra vláská	21,6	-	13,0
Kamenné odlážďzení	-	65,0	-

Část konstrukce - druh plochy	Plocha (m ²)	Tryskaný tlak vody (N/mm ²)	typ "A" (%) (malá + střední)	typ "Aa" (%) (malá + střední)	typ "B" (%) (střední)	typ "C" (%) (nejedná třída)	typ "D" (%) (ochranná)	typ "E" (%) (kameně zdivo)
Římsa	24,7	100	20	4x 0,10,1m	80	0	0	0
Nosná konstrukce	68,4	100	5	0	95	0	0	0
Nosná konstrukce - plocha SM	17,2	100	10	0	95	0	0	0
Opera brněnská - beton	84,1	100	5	0	95	2,0	100	0
Opera brněnská - kam. zdivo	5,5	100	0	0	0	0,0	0	100
Pilif - beton	12,1	100	5	0	95	0	100	0
Pilif - kam. zdivo	5,0	100	0	0	0	0,0	0	100
Opera vláská - beton	21,6	100	5	0	95	2,0	100	0
Kameně odlažďení	65,0	100	0	0	0	0	0	100


↑

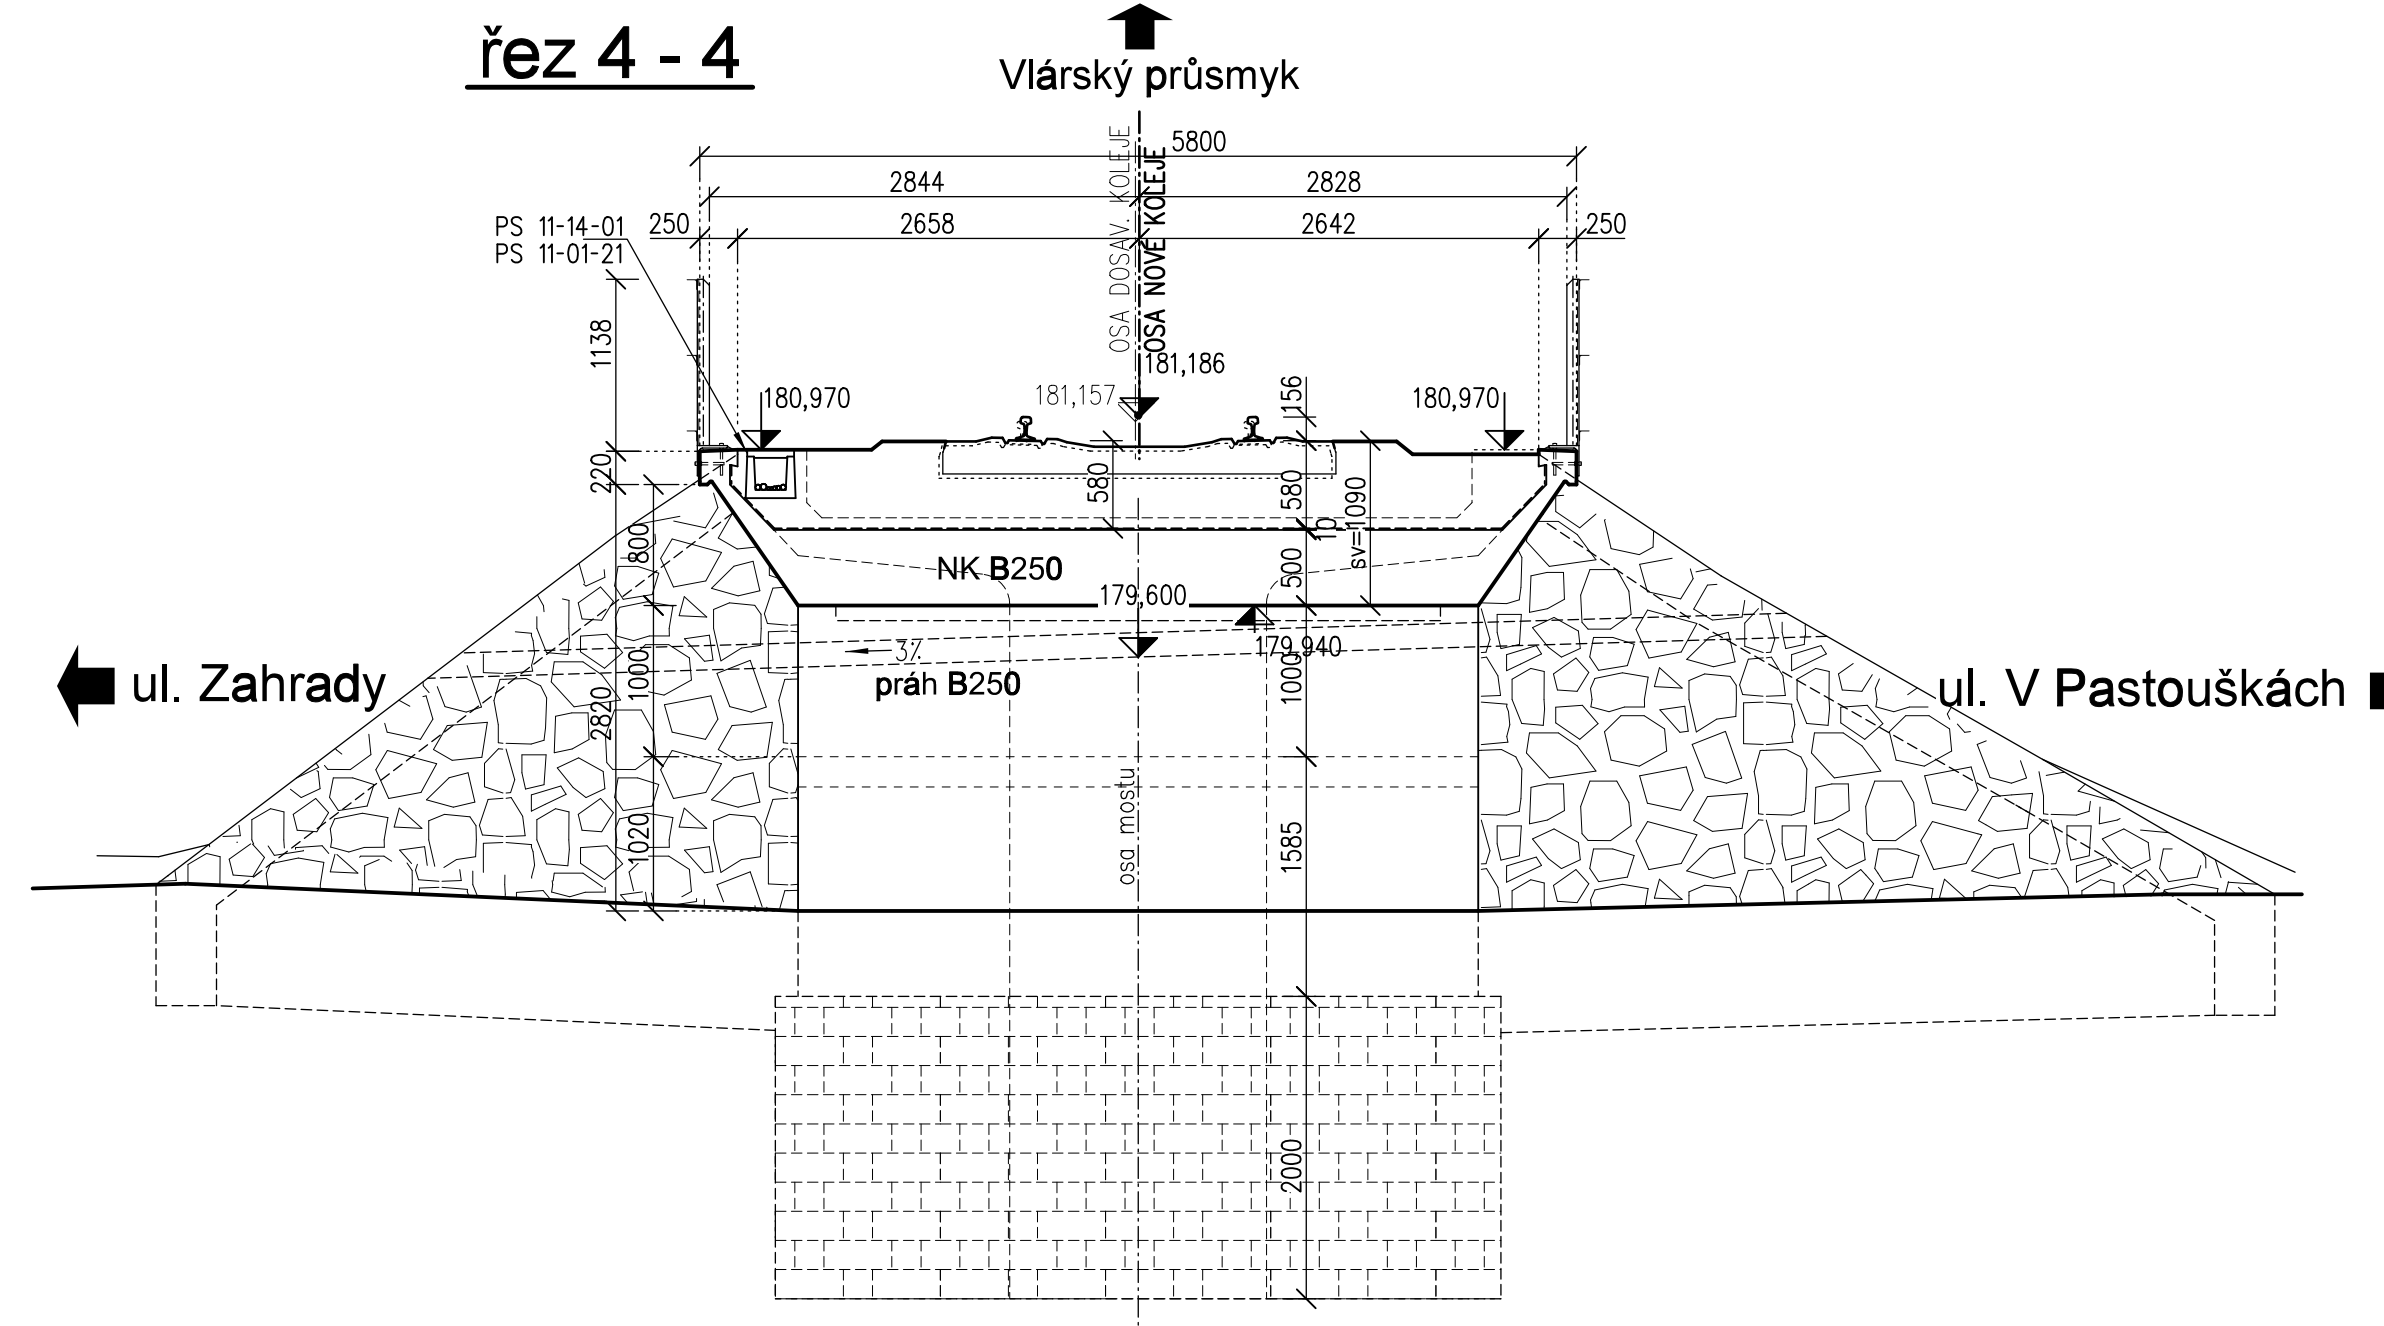

			ČÍSLO SOUPRAVY:
REVIZE Č.	DATUM	ZMĚNA	

MCO MORAVIA CONSULT Olomouc a.s.
LEONÁRŠKÁ 1085/8, 779 00 Olomouc

tel.: +420 585 570 44
IDS: kje9m
e-mail: moravia@moravia.cz
<http://www.moravia.cz>

OBJEDNATEL	 SPRÁVA ŽELEZNIC	Správa železnic, státní organizace v zastoupení: Správa železnic, státní organizace Oblastní ředitelství Olomouc, Nerudova 1, 779 00 Olomouc	
HLAVNÍ INŽENÝR PROJEKTU	ING. IVO ZVEJŠKA <i>Jeziska</i>	VEDOUČÍ TÝMU: ING. IVO ZVEJŠKA <i>Jeziska</i>	
ODPOVĚDNÝ PROJ. OBJ., PS	NAVRHL, VYPRACOVAL	KONTROLOVAL	
ING. PETR VACHUTKA <i>Wen</i>	ING. PETR VACHUTKA <i>Wen</i>	ING. MARIÁN HOLÝ <i>Kolby</i>	
KRAJ: ZLINSKÝ	POVĚŘENÝ OÚ: UHERSKÉ HRADIŠTĚ	OBEC: KUNOVICE	
<p>Oprava trati v úseku Kunovice – Veselí nad Moravou – aktualizace PD</p> <p>SO 11-20-02 Most v km 100,223</p> <p>Nový stav - řezy</p>		ZAK. ČÍSLO MCO	23-026-231-TP
		ÚČEL	AKTUALIZACE DUSP
		DATUM	ČERVEN 2023
		FORMÁT	10 A4
		MĚŘÍTKO	1: 50
		ČÁST	POR.Č.
		D.2.1.4	2.3.2

