


SO 11-21-03 Propustek v km 98,614
NOVÝ STAV - PŮDORYS 1:50

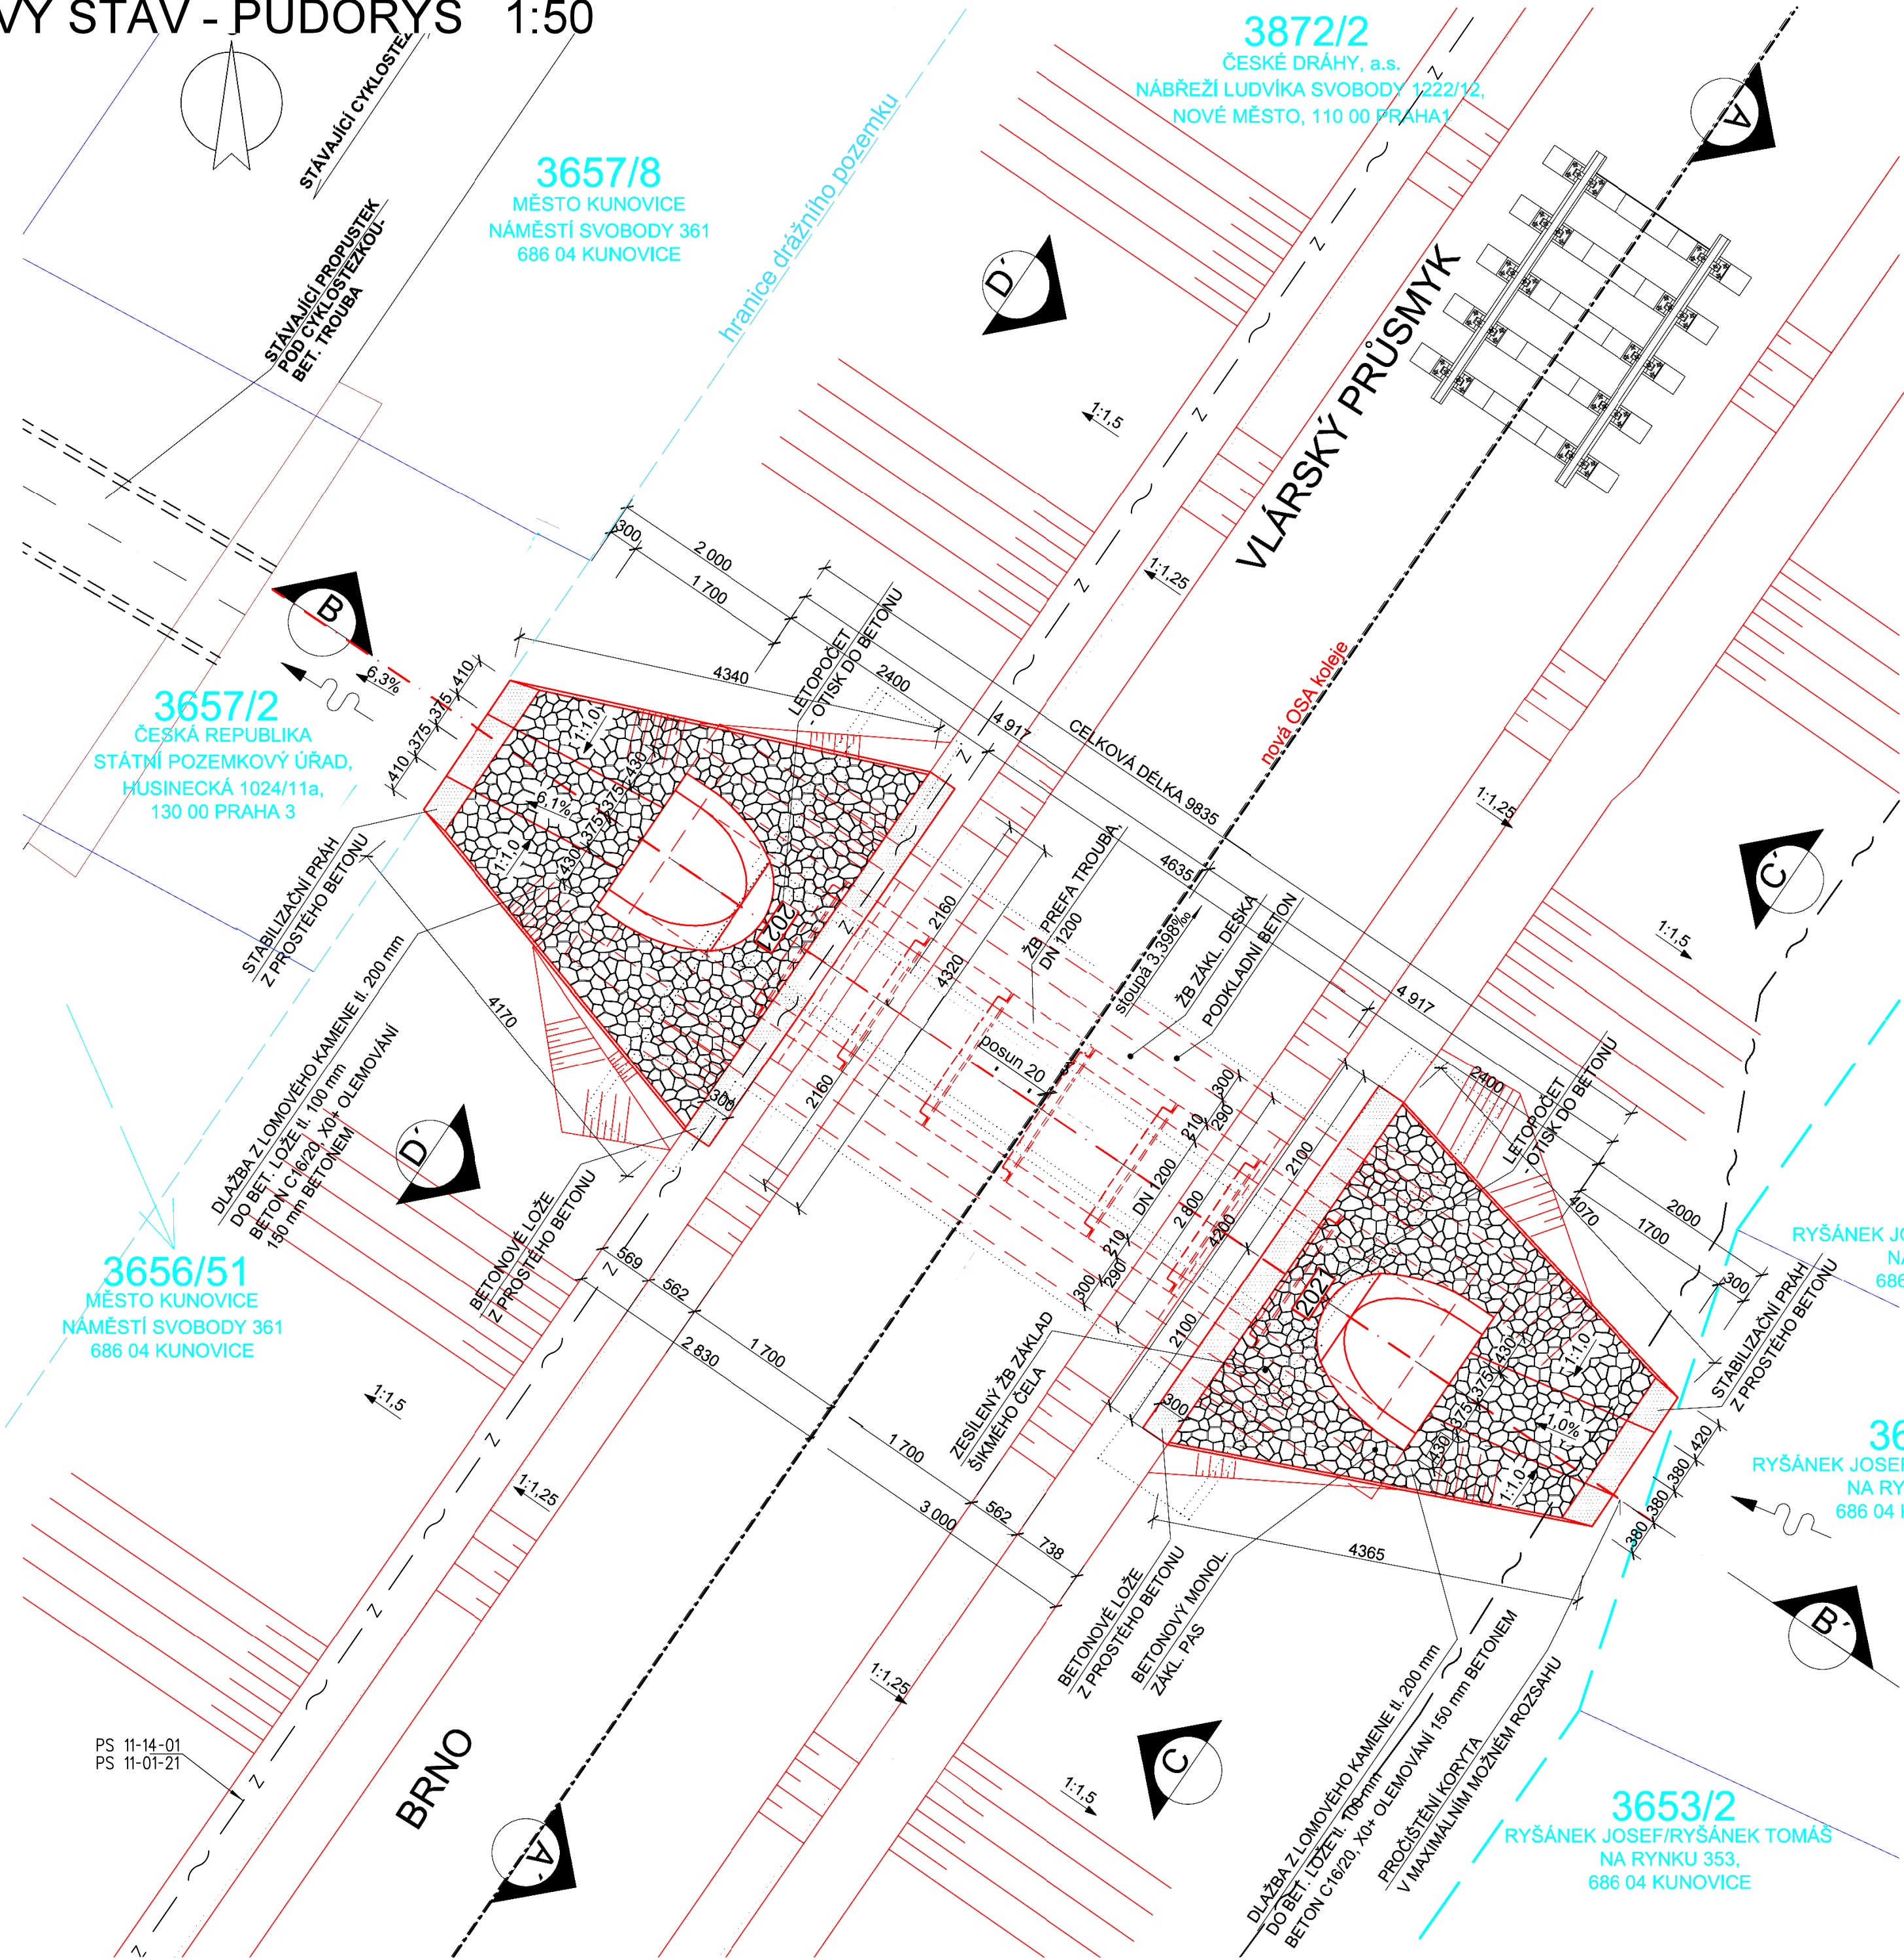

LEGENDA MATERIÁLŮ:

- ŽB prefa šikmá čela (pohled)
- Betonové plochy (pohled) - opatřeny transparentním hydrofob. nátěrem
- Kamenné opevnění do betonu (pohled)
- Nové k-ce
- Původní k-ce

POZNÁMKY:

- Výškový systém Bp, polohový systém S - JTSK.
- Rozměry jsou vynášeny z geodetického zaměření.
- Tloušťky a dimenze skrytých stávajících konstrukcí byly odvozeny z archivní dokumentace, příp. odhadnuty.
- Před zahájením stavby zajistí zhotovitel, v dostatečném předstihu, vytyčení všech inženýrských sítí. během stavby je nutné dodržovat podmínky správců sítí uvedené v jejich vyjádřeních.
- vyjádření příslušných správců jsou doložena v dokladové části H této PD.

POUŽITÉ KONSTRUKČNÍ MATERIÁLY:

Betony budou provedeny dle ČSN EN 206 A TKP 18 Staveb státních drah

KONSTRUKČNÍ BETONY:	
Základ čela propustku	C25/30 XF1, XA1
Prefa ŽB trouby propustku	C30/37 XC4, XF3

OSTATNÍ BETONY:	
Stabilizační prahy	C16/20 X0
Spárování dlažby a opevnění	C16/20 X0
Betonové lože pod dlažbu	C16/20 X0
Podkladní beton	C12/15 X0

KÁMEN:
Přírodní kámen, min. tl. 200 mm, nasákavost < 3,0 %
Provedení kamenné dlažby dle Vzor. listu žel. spodku Ž 6.11

VÝZTUŽ:	
Prutová ocel	OCEL B 500 B (10505 R)
Svařované sítě	KARI SÍŤ BS1 500 KR

LEGENDA SÍTÍ:

- Stávající podzemní síť ve správě ČD - Telematika, a.s.

			ČÍSLO SOUPRAVY:
REVIZE Č.	DATUM	ZMĚNA	



MORAVIA CONSULT Olomouc a.s.
LEGIONÁŘSKÁ 1085/8 , 779 00 Olomouc

tel.: +420 585 570 444
IDS: kjee9md
e-mail: moravia@moravia.cz
http://www.moravia.cz

OBJEDNATEL	 Správa železnic, státní organizace v zastoupení: Správa železnic, státní organizace, Oblastní ředitelství Olomouc, Nerudova 1, 779 00 Olomouc	VEDOUcí TÝMU: ING. IVO ZVEJŠKA	
HLAVNÍ INŽENÝR PROJEKTU	ING. IVO ZVEJŠKA	ODPOVĚDNÝ PROJ. OBJ., PS	ING. PETR VACHUTKA
ODPOVĚDNÝ PROJ. OBJ., PS	ING. PETR VACHUTKA	ING. PETR VACHUTKA	ING. PETR VACHUTKA
KRAJ: ZLÍNSKÝ	POVĚŘENÝ OÚ: UHERSKÉ HRADIŠTĚ	OPEC: KUNOVICE	
Oprava trati v úseku Kunovice – Veselí nad Moravou – aktualizace PD		ZAK. ČÍSLO MCO	23-026-231-TP
		ÚČEL	AKTUALIZACE DUSP
		DATUM	ČERVEN 2023
		FORMÁT	8 A4
SO 11-21-03 Propustek v km 98,614		MĚŘITKO	1: 50
Nový stav - půdorys		ČÁST	POŘ.Č.
		D.2.1.4	2.3.1