


PŮDORYS
ŽELEZNIČNÍ PŘEJEZD P7959 v km 10,312
M 1:100

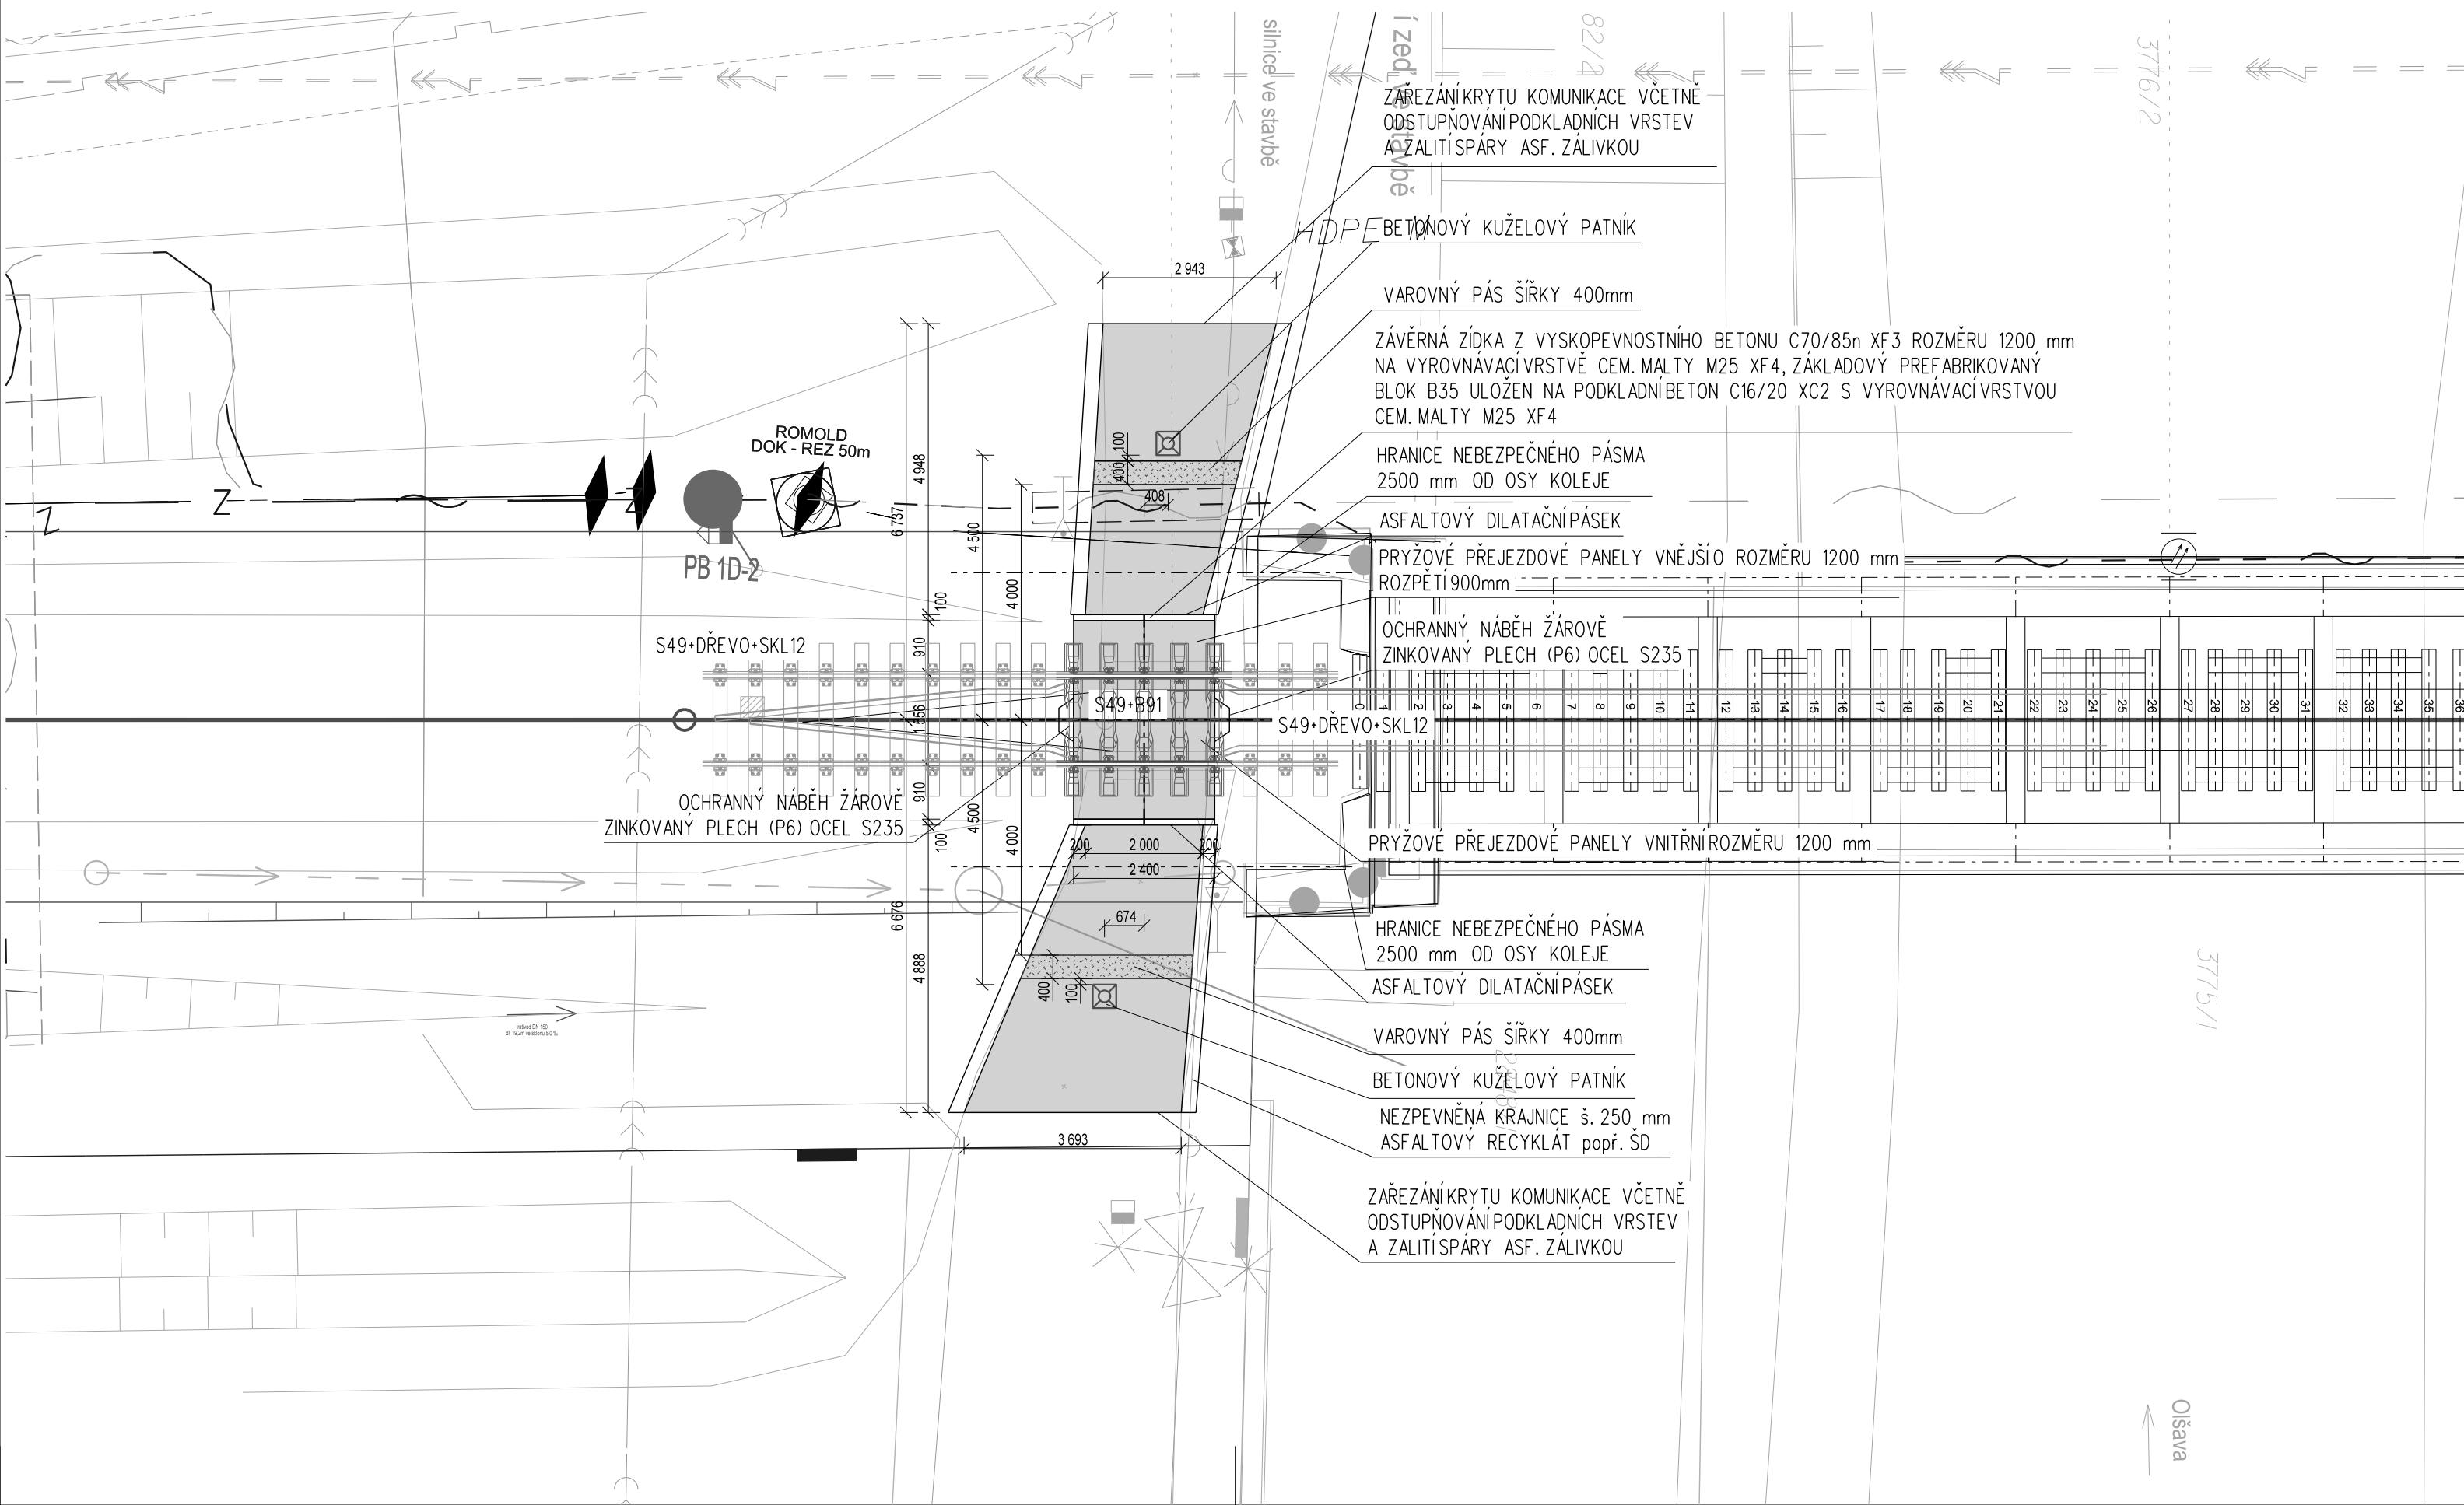

			ČÍSLO SOUPRAVY:
REVIZE Č.	DATUM	ZMĚNA	


MORAVIA CONSULT Olomouc a.s.
 LEGIONÁŘSKÁ 1085/8 , 779 00 Olomouc
 tel.: +420 585 570 444
 IDS: kjee9md
 e-mail: moravia@moravia.cz
<http://www.moravia.cz>

OBJEDNATEL		 SPRÁVA ŽELEZNIC		Správa železnic, státní organizace v zastoupení: Správa železnic, státní organizace, Oblastní ředitelství Olomouc, Nerudova 1, 779 00 Olomouc	
HLAVNÍ INŽENÝR PROJEKTU		ING. IVO ZVEJŠKA <i>Jzejska</i>		VEDOUcí TÝMU: ING. IVO ZVEJŠKA <i>Jzejska</i>	
ODPOVĚDNÝ PROJ. OBJ., PS		NAVRHL, VYPRACOVAL		Kontroloval	
BC. PETR NEZBEDA <i>Nezbeda</i>		BC. PETR NEZBEDA <i>Nezbeda</i>		ING. IVO ZVEJŠKA <i>Jzejska</i>	
KRAJ: Zlínský		POVĚŘENÝ OÚ: UHERSKÉ HRADIŠTĚ		OBEC: UHERSKÝ OSTROH, KUNOVICE	
<div>Oprava trati v úseku Kunovice – Veselí nad Moravou – aktualizace PD</div> <div>SO 11-13-02 Železniční přejezd P7959 v km 100,312</div>				ZAK. ČÍSLO MCO	23-026-231-TP
				ÚČEL	AKTUALIZACE DUSP
				DATUM	ČERVEN 2023
				FORMÁT	9 A4
				MĚŘITKO	1:100
Půdorys				ČÁST D.2.1.3	POŘ.Č. 3