



PŮDORYS
ŽELEZNIČNÍ PŘEJEZD P7960 v km 100,338
M 1:100

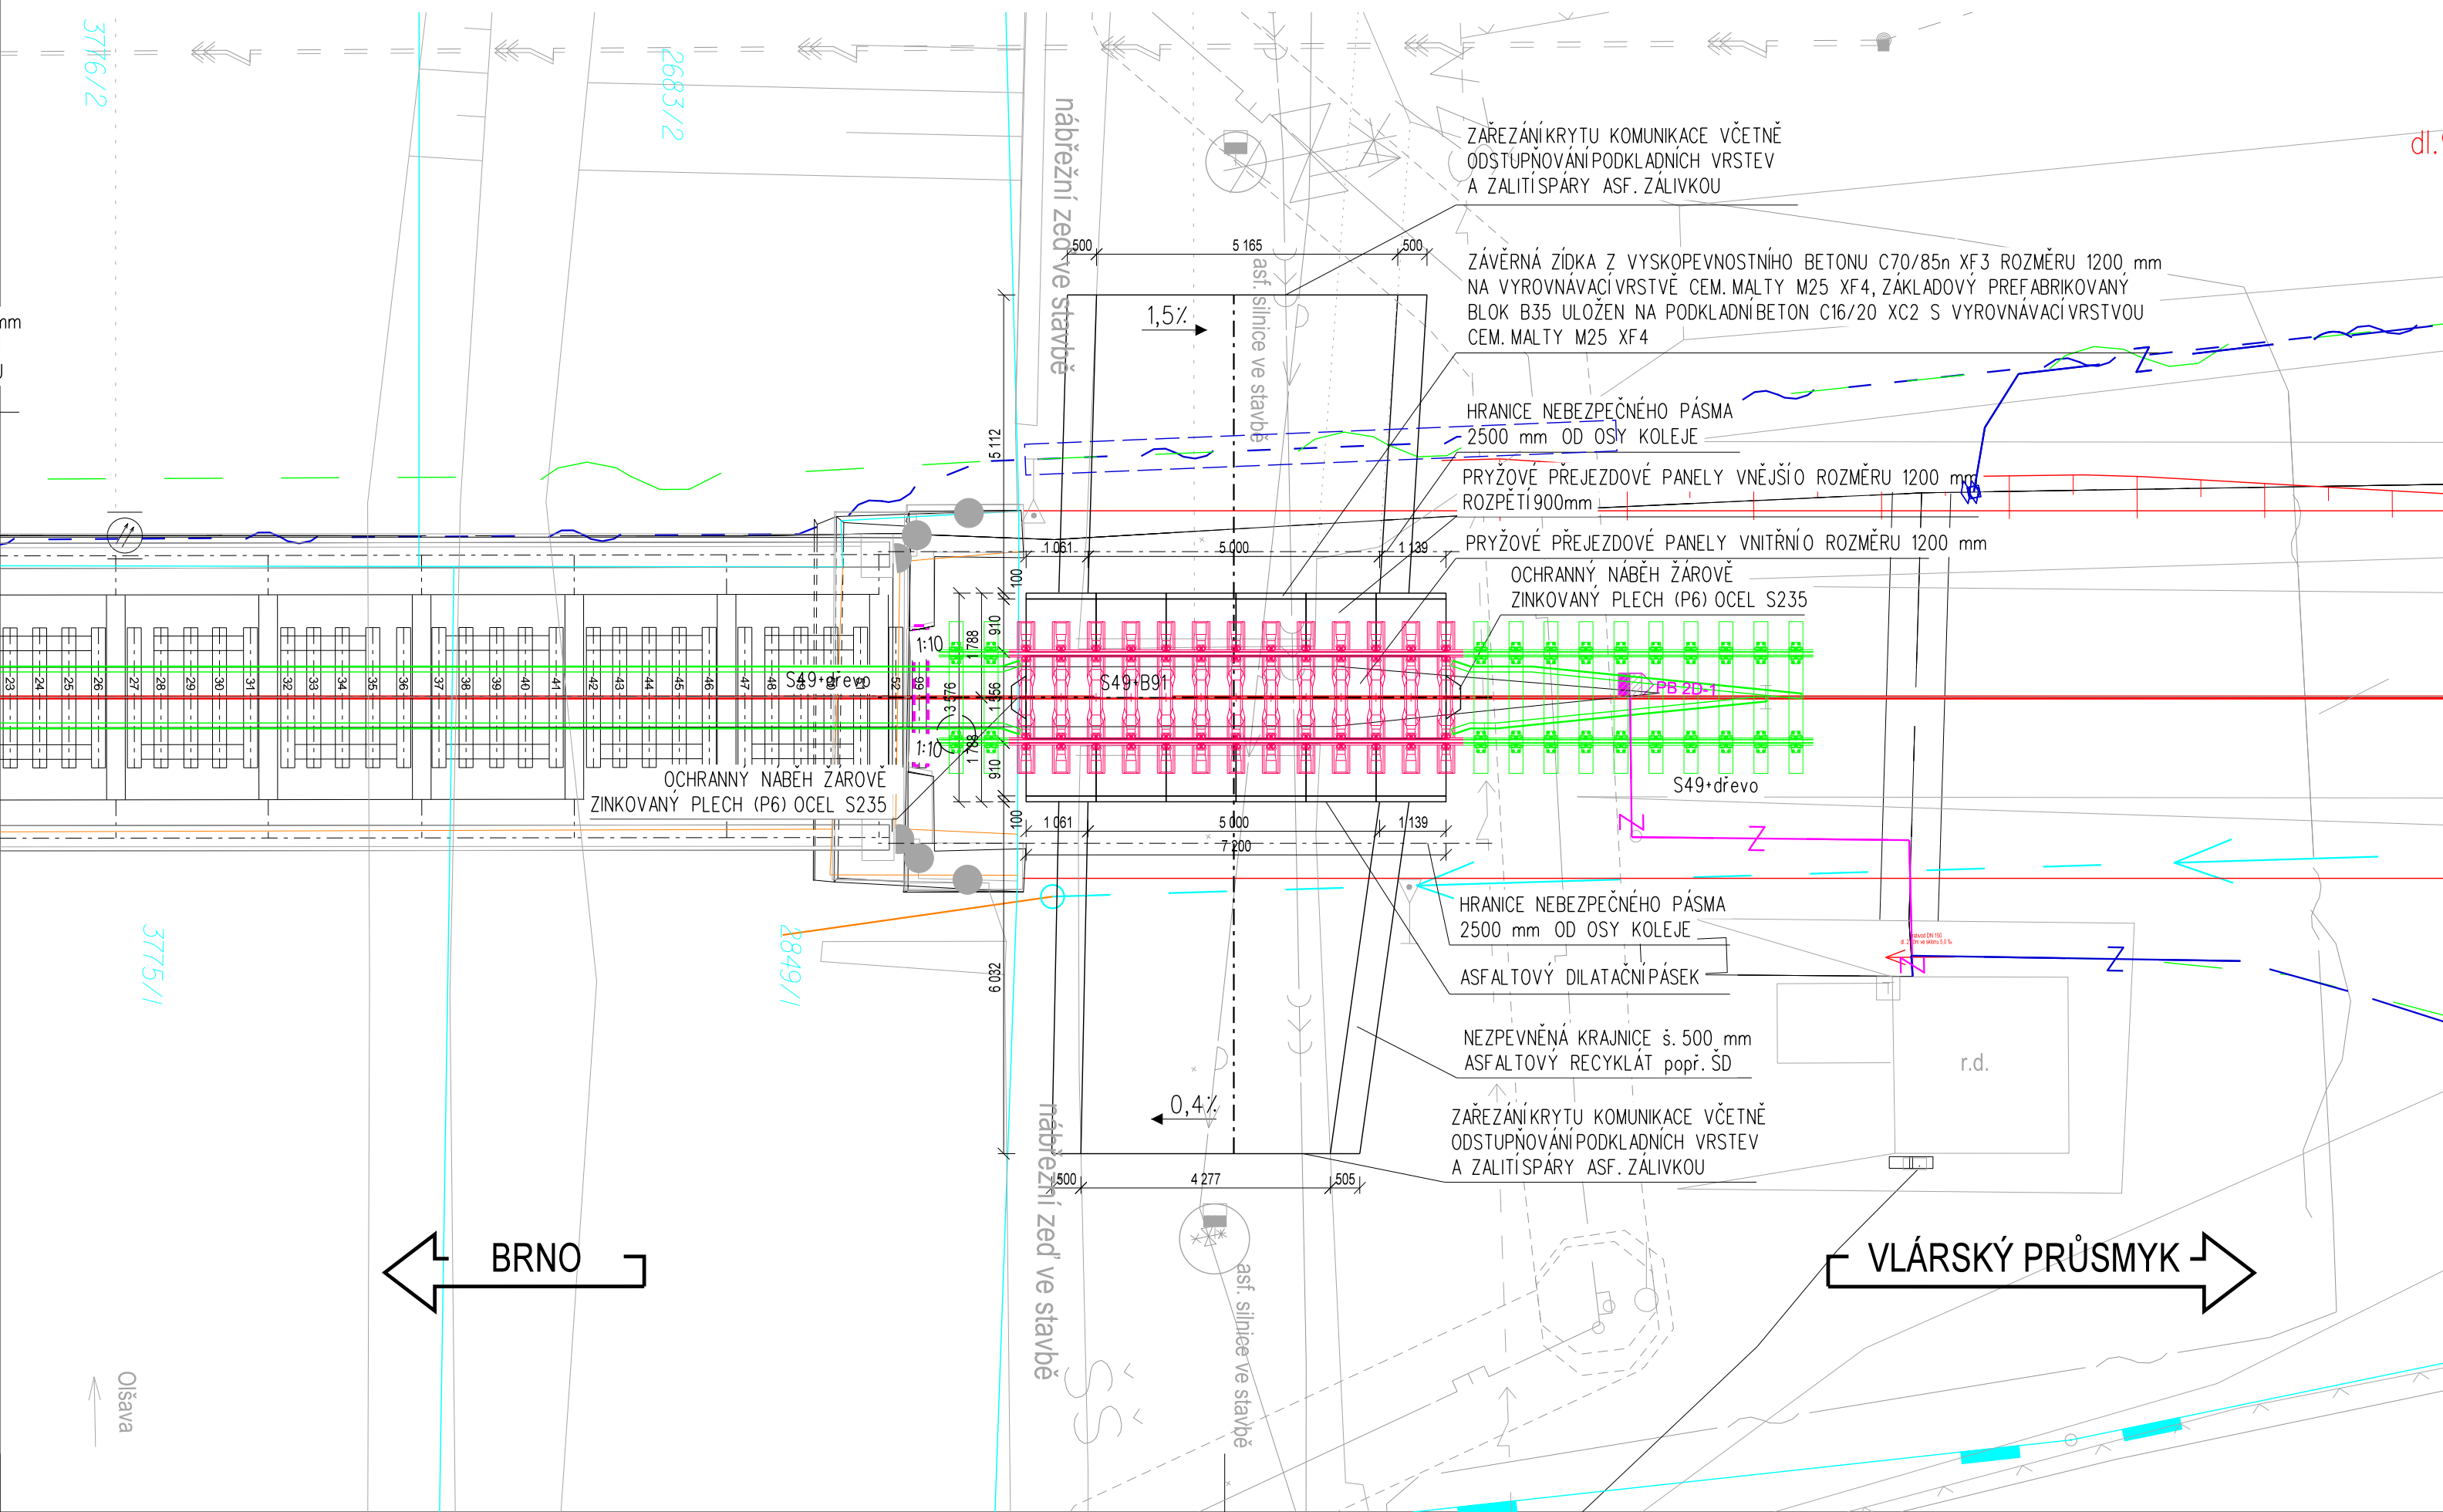

			ČÍSLO SOUPRAVY:
REVIZE Č.	DATUM	ZMĚNA	


MORAVIA CONSULT Olomouc a.s.
 LEGIONÁŘSKÁ 1085/8 , 779 00 Olomouc

 tel.: +420 585 570 444
 IDS: kjee9md
 e-mail: moravia@moravia.cz
<http://www.moravia.cz>

OBJEDNATEL	 SPRÁVA ŽELEZNIC		Správa železnic, státní organizace v zastoupení: Správa železnic, státní organizace, Oblastní ředitelství Olomouc, Nerudova 1, 779 00 Olomouc	
HLAVNÍ INŽENÝR PROJEKTU	ING. IVO ZVEJŠKA	<i>Frejška</i>	VEDOUČÍ TÝMU:	ING. IVO ZVEJŠKA <i>Frejška</i>
ODPOVĚDNÝ PROJ. OBJ., PS	NAVRHL, VYPRACOVAL		KONTROLOVAL	
BC. PETR NEZBEDA <i>Nezbeda</i>	BC. PETR NEZBEDA <i>Nezbeda</i>		ING. IVO ZVEJŠKA	<i>Frejška</i>
KRAJ: ZLÍNSKÝ	POVĚŘENÝ OÚ: UHERSKÉ HRADIŠTĚ		OBEC: UHERSKÝ OSTROH, KUNOVICE	
<p style="text-align: center;">Oprava trati v úseku Kunovice – Veselí nad Moravou – aktualizace PD</p> <hr/> <p>SO 11-13-03 Železniční přejezd P7960 v km 100,338</p>			ZAK. ČÍSLO MCO	23-026-231-TP
			ÚČEL	AKTUALIZACE DUSP
			DATUM	ČERVEN 2023
			FORMÁT	9 A4
			MĚŘÍTKO	1:100
Půdorys			ČÁST	POŘ.Č.
			D.2.1.3	3

DOKUMENT LZE UŽÍVAT POUZE VE SMYSLU PŘÍSLUŠNÉ SMLOUVY O DÍLO. ŽÁDNÁ JEHO ČÁST NEMŮŽE BÝT DLE ZÁKONA č. 121/2000 Sb. KOPIROVÁNA NEBO JINAK ROZŠÍŘOVÁNA BEZ SOUHLASU MORAVIA CONSULT Ochrana a.s.