

VYTYČOVACÍ VÝKRES

km 97,100 - 98,800

M 1:1000

Legenda konstrukcí pražcového podloží:

Konstrukce pražcového podloží - typ 3.1: šetrkové lože tl. 350 mm, konstrukční vrstva z draceného kameniva fr. 0/90, tl. 300 mm, podkladní vrstva z draceného kameniva fr. 0/90, tl. 400 mm, separační geotextilie, přechumná zemní plát



Konstrukce pražcového podloží - typ 6.1: šetrkové lože tl. 350 mm, konstrukční vrstva ze šetrkordit fr. 0/32, tl. 300 mm, zlepšená zemní plát o mocnosti 420 mm po zhutnění

Konstrukce pražcového podloží - typ 6.2: šetrkové lože tl. 350 mm, konstrukční vrstva ze šetrkordit fr. 0/32, tl. 300 mm, šetrkordit smíšený cementem tl. 400 mm, přechumná zemní plát

Legenda situace:

— osy stávajících kolejí
— kolejové řešení - osy kolejí
- - - - - tratě
- - - - - svodné potrubí
- - - - - zemní plát
x315 vytyčované body

plastová trativodní šachta s výškou přítoku/odtoku
trativodního potrubí a vytyčovaným bodem
betonová trativodní šachta s výškami
přítoku trativodního potrubí a odtoku svodného potrubí
směr a sklon pláně tělesa železničního spodku

 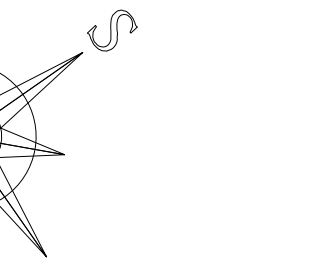

Poznámky
VŠECHNY KILOMETRICKÉ POLOHY PSANÉ STANDARDNÍM PÍSMEM (BEZ SKLONU) JSOU VZTAŽENY KE KOLEJI Č. 1.
KÓTY PŘÍMÝCH ÚSEKŮ, OZNAČENÉ VODOROVNOU ČÁRKOU PŘED A ZA ČÍSLEM, VŽDY OZNAČUJÍ ÚSEK
MEZI SOUŠEDNÍMI ZAKLADNÍMI VYTYČOVANÝMI BODY.
SOUŘADNICOVÝ SYSTÉM: S-JTSK
VÝŠKOVÝ SYSTÉM: Bv
PŘESNOST VYTYČENÍ: ČSN 730420-1 ČSN 730420-2
PRO VYTYČENÍ BUDE POUŽITA PLATNÁ VYTYČOVACÍ SÍŤ STAVBY

			ČÍSLO SOUPRAVY:
REVIZE Č.	DATUM	ZMĚNA	

MCO MORAVIA CONSULT Olomouc a.s.
LEGIONÁŘSKÁ 1085/8, 779 00 Olomouc
tel.: +420 585 570 444
IDIS: kije@mcdo.cz
e-mail: moravia@moravia.cz
http://www.moravia.cz

OBJEDNATEL	SPRÁVA ŽELEZNIC Správa železnic, státní organizace v zastoupení: Správa železnic, státní organizace, Oblastní ředitelství Olomouc, Nerudova 1, 779 00 Olomouc
HLAVNÍ INŽENÝR PROJEKTU	ING. IVO ZVEJŠKA
ODPOVĚDNÝ PROJ. OBJ., PS	NAVŘEL, VYPRACOVAL ING. IVO ZVEJŠKA
ING. IVO ZVEJŠKA	KONTROLOVAL BC. PETR NEZBEDA
KRAJ: ZLÍNSKÝ	POVĚŘENÝ OÚ: UHERSKÉ HRADISTÉ OBEC: UHERSKÝ OSTROH, KUNOVICE
Oprava trati v úseku Kunovice – Veselí nad Moravou – aktualizace PD	ZAK. ČÍSLO MCO 23-026-231-TP
ÚČEL	AKTUALIZACE DUSP
DATUM	ČERVEN 2023
FORMÁT	10 A4
MEŘÍTKO	1:1000
ČÁST	POŘ.Č.
Vytyčovací výkres km 97,100 - 98,800	D.2.1.1 6.2

DOKUMENT LZE UŽÍVAT POUZE VE SVÁZU S PŘEDLŮŽENÝMI PRÁVY A JINÝMI DOKUMENTY, JEHO ČÁSTI NEBOUŽÍ BÝT DÍLEŽITĚJI POUŽITY NEBO POKROČOVANĚ POUŽITY. BEZ SOUPRAVY MORAVIA CONSULT Olomouc a.s.