


VYTYČOVACÍ VÝKRES
ZASTÁVKA KUNOVICE, NÁSTUPIŠTĚ
M 1:200

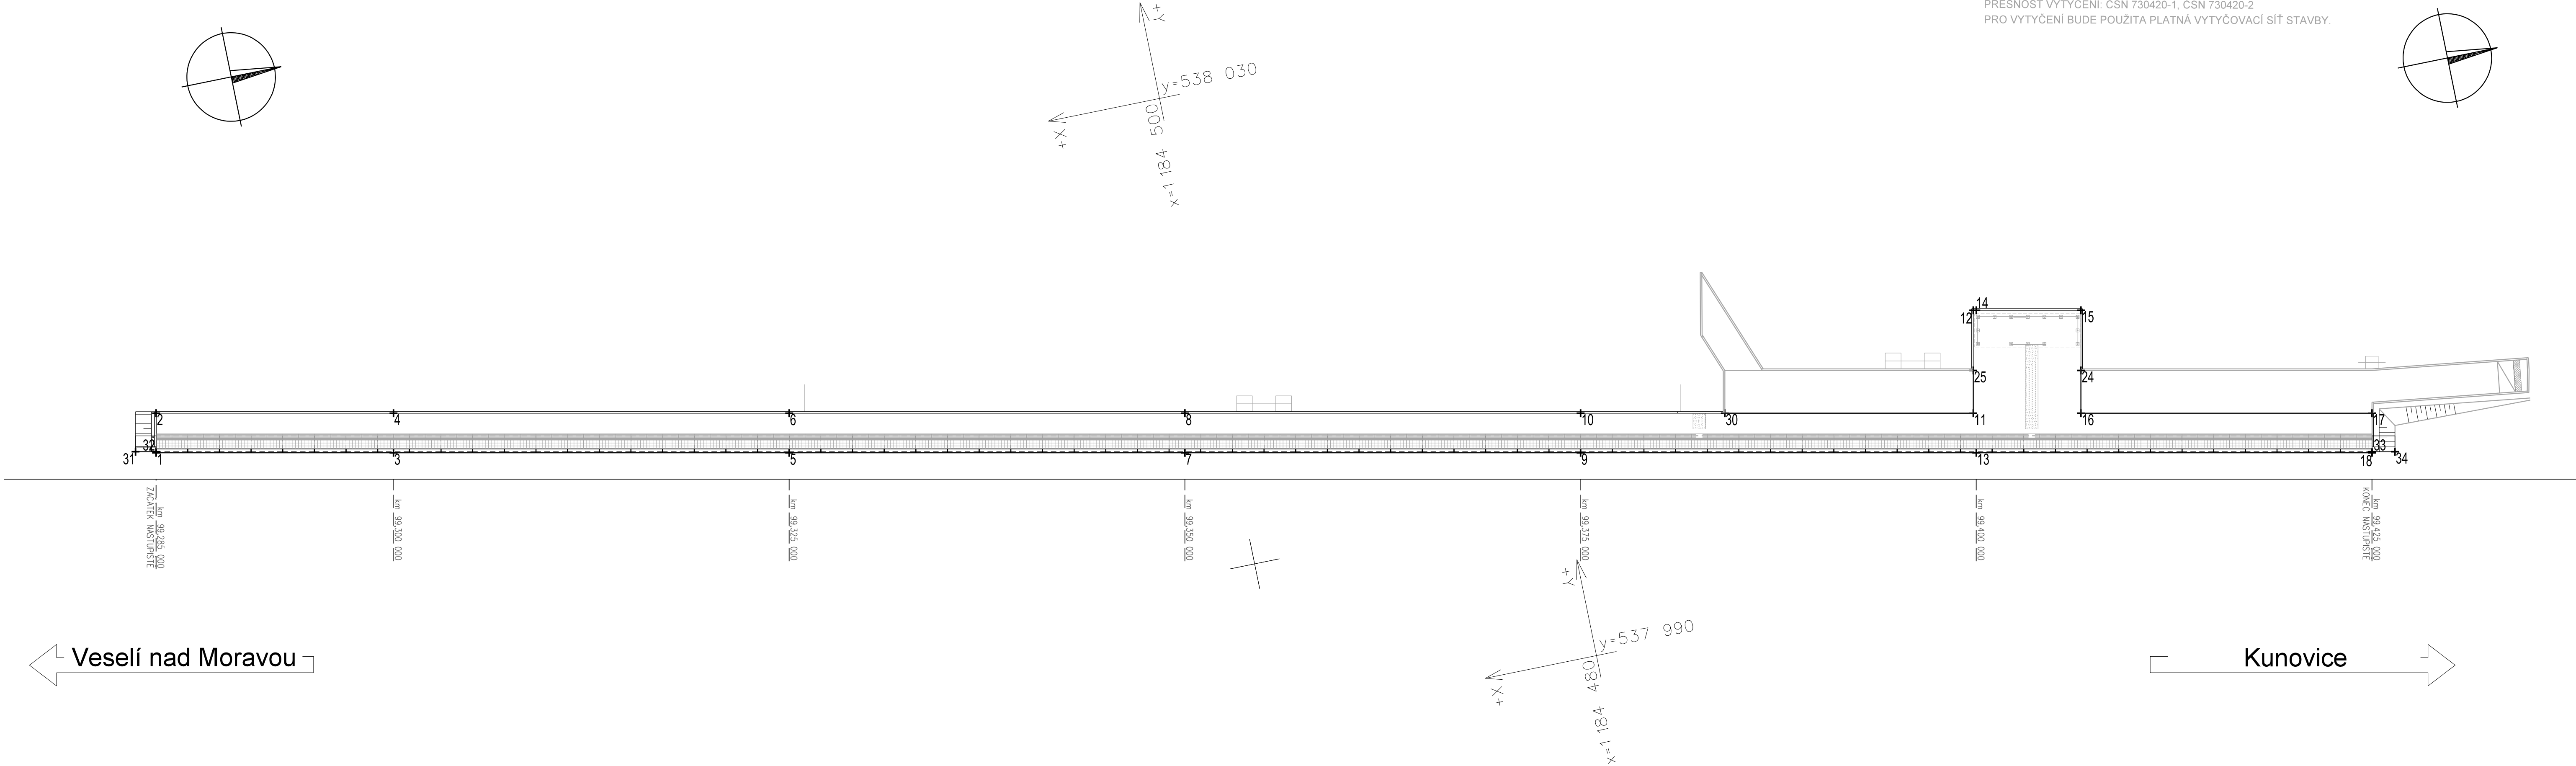

Poznámky


VŠECHNY KILOMETRICKÉ POLOHY PSANÉ STANDARDNÍM PÍSMEM (BEZ SKLONU) JSOU VZTAŽENY KE KOLEJI Č.1.
SEZNAM SOUŘADNIC VYTYČOVANÝCH BODŮ - VIZ PŘÍLOHA Č. 5
SOUŘADNICOVÝ SYSTÉM: S-JTSK
VÝŠKOVÝ SYSTÉM: Bpv
PŘESNOST VYTYČENÍ: ČSN 730420-1, ČSN 730420-2
PRO VYTYČENÍ BUDE POUŽITA PLATNÁ VYTYČOVACÍ SÍŤ STAVBY.

			ČÍSLO SOUPRAVY:
REVIZE Č.	DATUM	ZMĚNA	



MORAVIA CONSULT Olomouc a.s.
LEGIONÁŘSKÁ 1085/8 , 779 00 Olomouc

tel.: +420 585 570 444
IDS: kjee9md
e-mail: moravia@moravia.cz
http://www.moravia.cz

OBJEDNATEL  Správa železnic, státní organizace v zastoupení: Správa železnic, státní organizace, Oblastní ředitelství Olomouc, Nerudova 1, 779 00 Olomouc			
HLAVNÍ INŽENÝR PROJEKTU	ING. IVO ZVEJŠKA <i>I. Zvejška</i>	VEDOUČÍ TÝMU:	<i>I. Zvejška</i>
ODPOVĚDNÝ PROJ. OBJ., PS	NAVRHL, VYPRACOVAL	KONTROLOVAL	
BC. PETR NEZBEDA <i>P. Nezbeda</i>	BC. PETR NEZBEDA <i>P. Nezbeda</i>	ING. IVO ZVEJŠKA <i>I. Zvejška</i>	
KRAJ: ZLÍNSKÝ	POVĚŘENÝ OÚ: UHERSKÉ HRADIŠTĚ	OBEC: UHERSKÝ OSTROH, KUNOVICE	
Oprava trati v úseku Kunovice – Veselí nad Moravou – aktualizace PD		ZAK. ČÍSLO MCO	23-026-231-TP
		ÚČEL	AKTUALIZACE DUSP
		DATUM	ČERVEN 2023
SO 11-12-01 Zast. Kunovice, nástupiště		FORMÁT	5 A4
		MĚŘÍTKO	1:200
Vytyčovací výkres		ČÁST	POŘ.Č.
D.2.1.2		4	