



SITUACE V KM 100,150-100,450 1:500

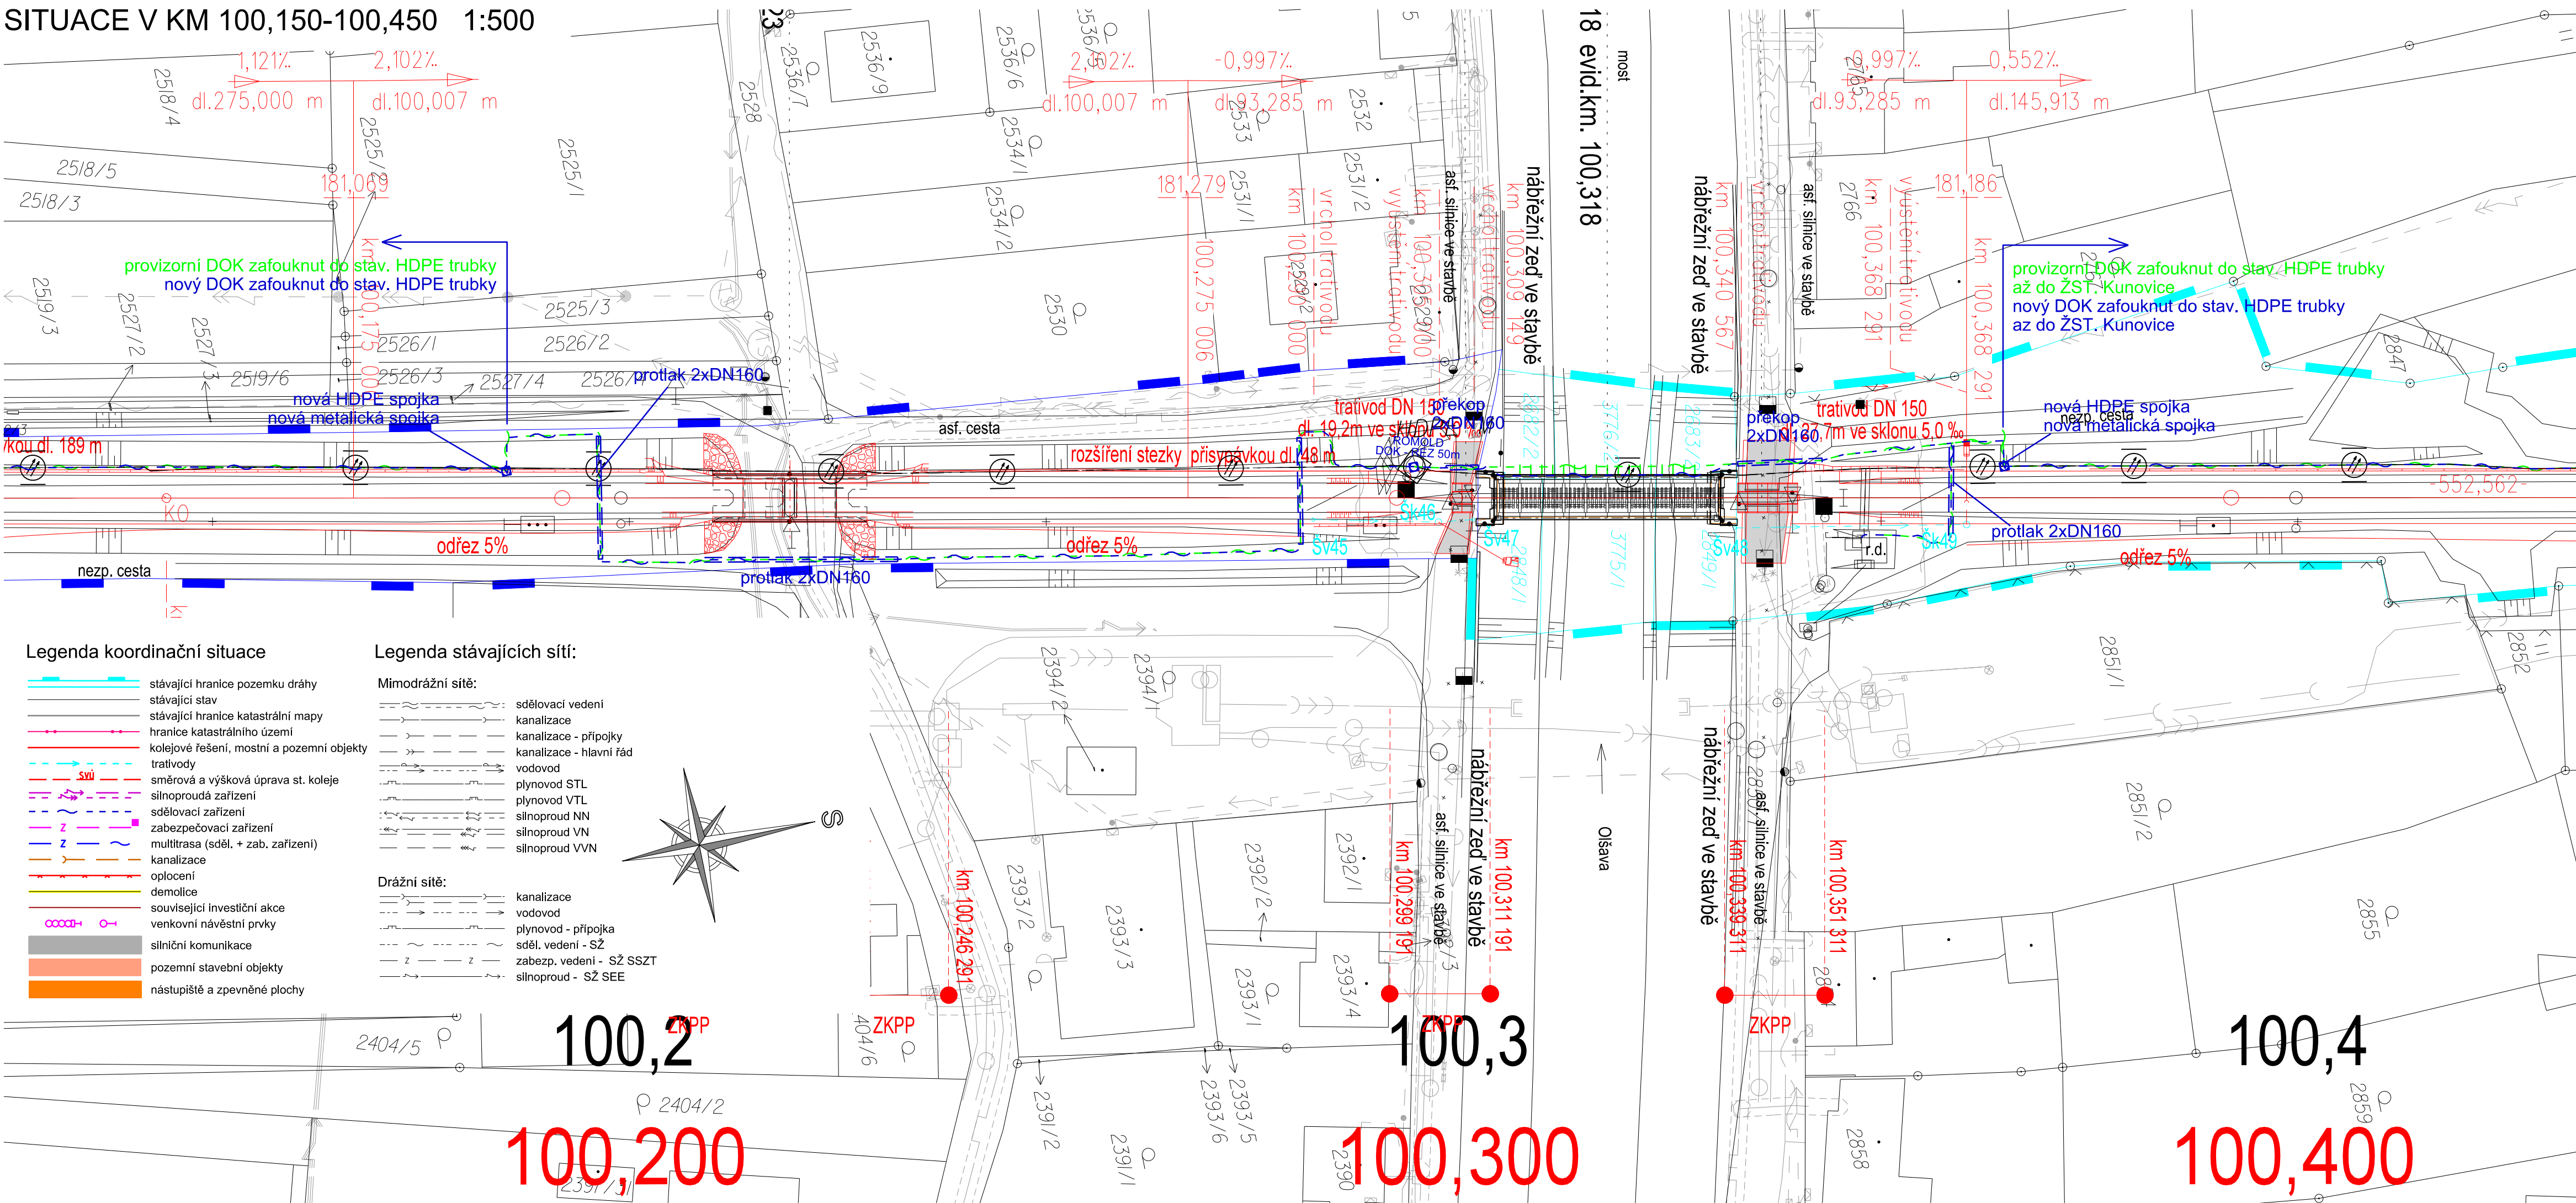

			ČÍSLO SOUPRAVY:
REVIZE Č.	DATUM	ZMĚNA	

MCO MORAVIA CONSULT Olomouc a.s.
LEGIONÁŘSKÁ 1085/8 , 779 00 Olomouc

tel.: +420 585 570 444
IDS: kjee9md
e-mail: moravia@moravia.cz
<http://www.moravia.cz>

OBJEDNATEL	 SPRÁVA ŽELEZNIC		Správa železnic, státní organizace v zastoupení: Správa železnic, státní organizace, Oblastní ředitelství Olomouc, Nerudova 1, 779 00 Olomouc	
HLAVNÍ INŽENÝR PROJEKTU	ING. IVO ZVEJŠKA	<i>Zvejška</i>	VEDOUČÍ TÝMU: ING. IVO ZVEJŠKA	<i>Zvejška</i>
ODPOVĚDNÝ PROJ. OBJ., PS	NAVRHL, VYPRACOVAL		KONTROLOVAL	
ING. FILIP ROZSYPAL	ING. FILIP ROZSYPAL	<i>Rzypal</i>	ING. ONDŘEJ KOPÁČ	<i>Kopáč</i>
KRAJ: ZLÍNSKÝ	POVĚŘENÝ OÚ: UHERSKÉ HRADIŠTĚ		OBEC: UHERSKÝ OSTROH, KUNOVICE	
<p style="text-align: center;">Oprava trati v úseku Kunovice – Veselí nad Moravou – aktualizace PD</p> <p>PS 11-14-01 TZZ Veselí nad Moravou - Kunovice - oprava dálkové kabelizace</p>			ZAK. ČÍSLO MCO	23-026-231-TP
			ÚČEL	AKTUALIZACE DUSP
			DATUM	ČERVEN 2023
			FORMÁT	4 A4
			MĚŘÍTKO	1:500
Situace v KM 100,150-100,450			ČÁST	POŘ.Č.
			D.1.2.5	2.106

DOKUMENT JE UŽÍVAT BOUZE VE SMYSLU PŘÍSLUŠNÉ SMLUVY O DÍLO. ŽÁDNÁ JEHO ČÁST NEMŮŽE BÝT DLE ZÁKONA A 121/2000 ŠK. KOPÍROVÁNA NEBO INAK ROZŠÍŘOVÁNA. BEZ SOHLASU MORAVIA CONSULT GROUP s.r.o.