


SCHÉMA OCHRANY DÁLKOVÉ KABELIZACE - PROVIZORNÍ STAV

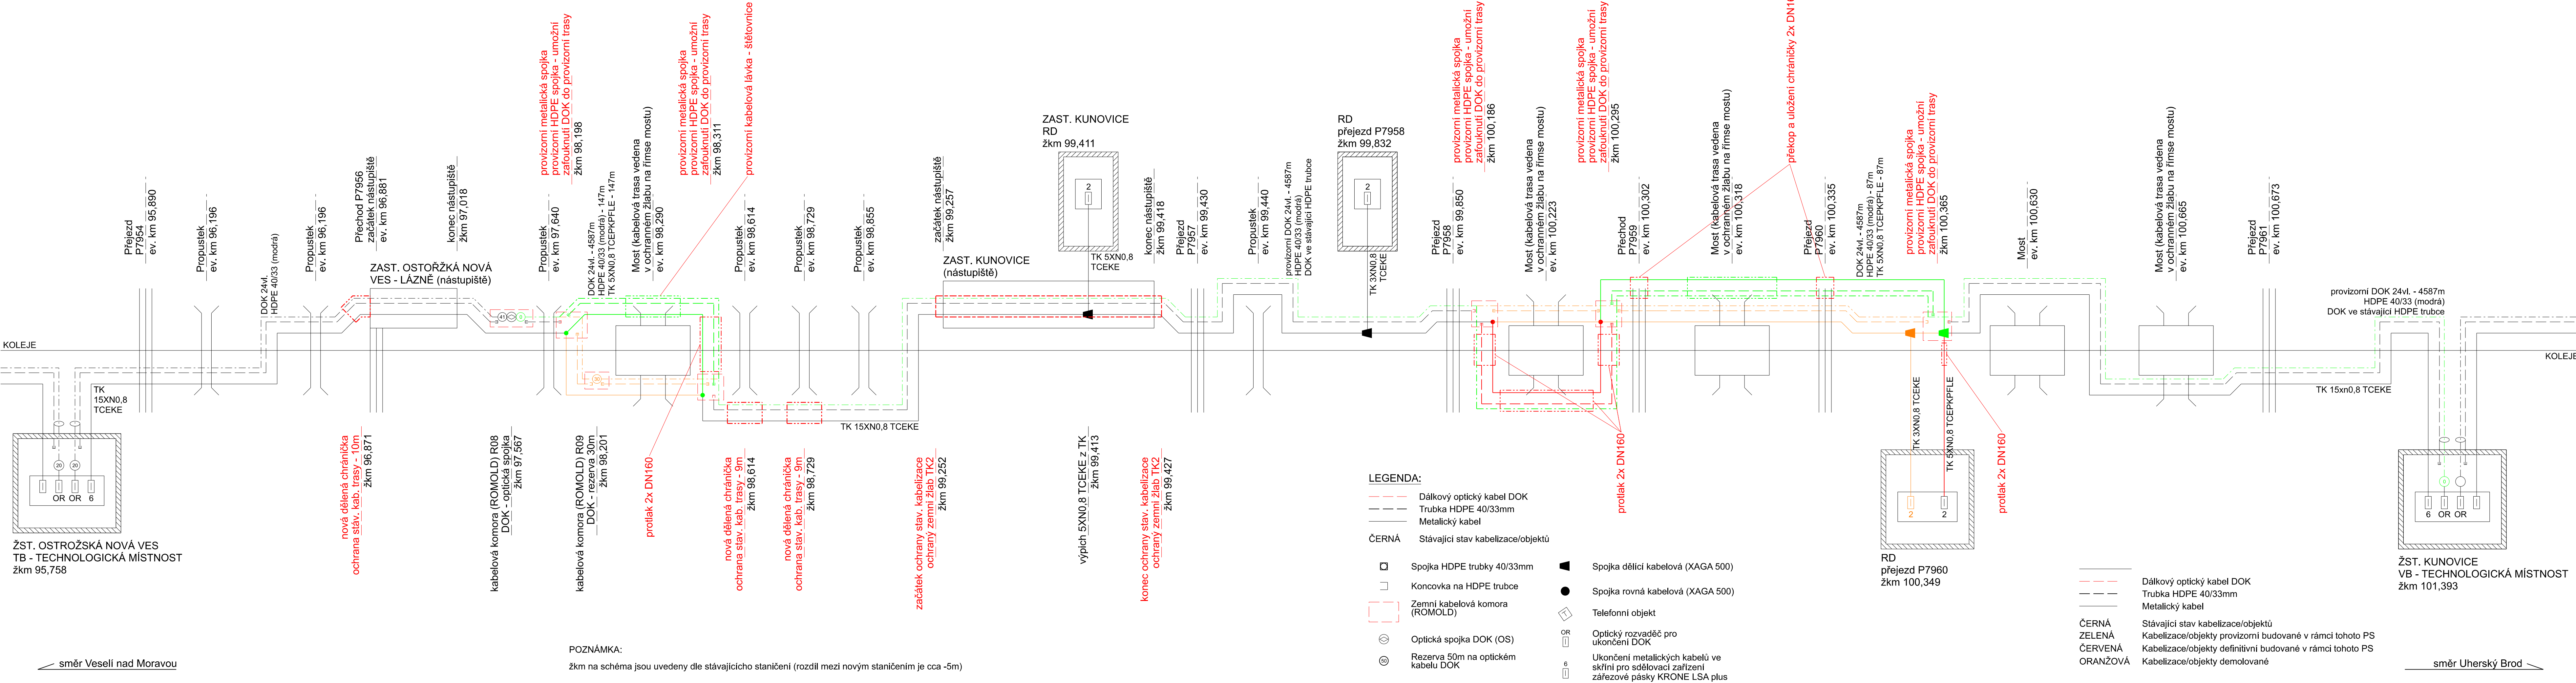

			ČÍSLO SOUPRAVY:
REVIZE Č.	DATUM	ZMĚNA	

MCO

MORAVIA CONSULT Olomouc a.s.

LEGIONÁŘSKÁ 1085/8 , 779 00 Olomouc

tel.: +420 585 570 444

IDS: kje9md

e-mail: moravia@moravia.cz

http://www.moravia.cz

OBJEDNATEL		SPRÁVA ŽELEZNIC		Správa železnic, státní organizace	
HLAVNÍ INŽENÝR PROJEKTU		ING. IVO ZVEJŠKA		VEDOUcí TÝMU:	
ODPOVĚDNÝ PROJ. OBJ., PS		ING. FILIP ROZSYPAL		KONTROLOVAL	
KRAJ: ZLÍNSKÝ		POVĚŘENÝ OÚ: UHERSKÉ HRADIŠTĚ		OBEC: UHERSKÝ OSTROH, KUNOVICE	
Oprava trati v úseku Kunovice – Veselí nad Moravou – aktualizace PD		ZAK. ČÍSLO MCO		23-026-231-TP	
		ÚČEL		AKTUALIZACE DUSP	
		DATUM		ČERVEN 2023	
		FORMÁT		6 A4	
PS 11-14-01 TZZ Veselí nad Moravou - Kunovice - oprava dálkové kabelizace		MĚŘITKO		-	
Schéma ochrany dálkové kabelizace - provizorní stav		ČÁST		PŮR.Č.	
		D.1.2.5		2.402	