



SO 11-20-02 Most v km 100,223  
NOVÝ STAV - PŮDORYS 1:50

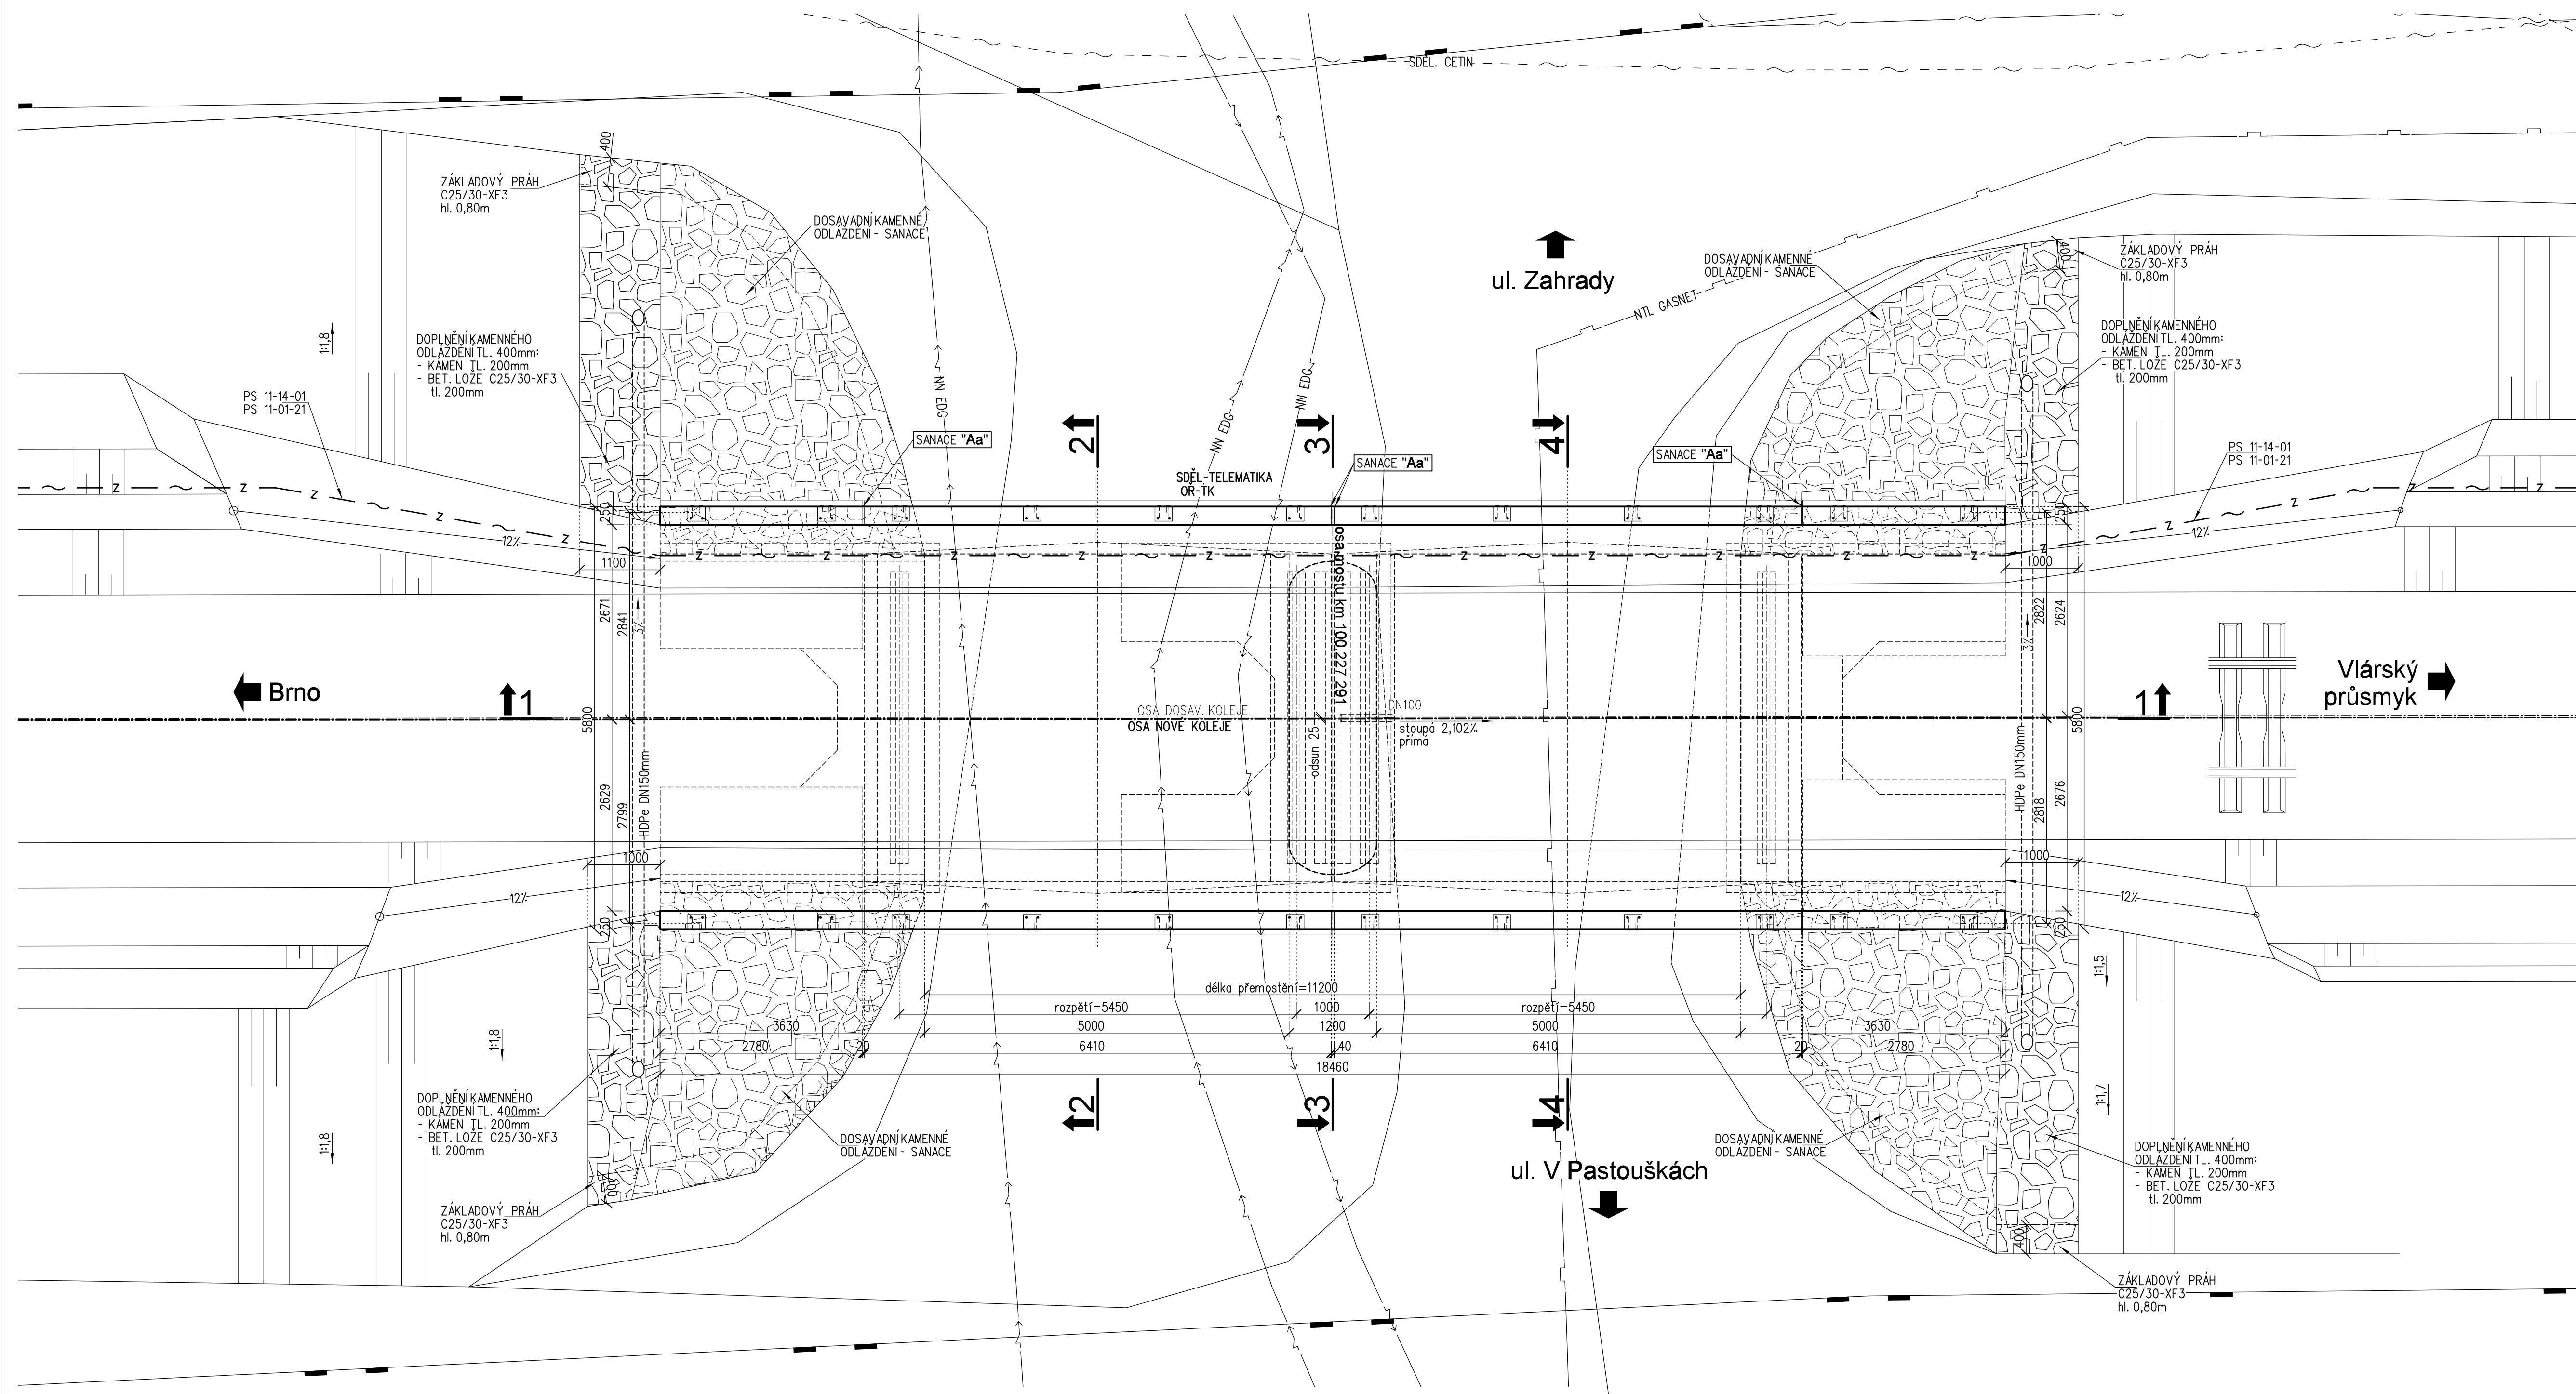

			ČÍSLO SOUPRAVY:
REVIZE Č.	DATUM	ZMĚNA	

**MCO** MORAVIA CONSULT Olomouc a.s.  
LEONÁRŠKA 1085/8, 779 00 Olomouc

tel.: +420 585 570 444  
IDS: kje98m  
e-mail: [moravia@moravia.cz](mailto:moravia@moravia.cz)  
<http://www.moravia.cz>

OBJEDNATEL	 <b>SPRÁVA ŽELEZNIC</b> v zastoupení: Správa železnic, státní organizace Oblastní ředitelství Olomouc, Nerudova 1, 779 00 Olomouc		
HLAVNÍ INŽENÝR PROJEKTU	ING. IVO ZVEJŠKA <i>Jzejska</i>	VEDOUČÍ TÝMU: ING. IVO ZVEJŠKA <i>Jzejska</i>	
ODPOVĚDNÝ PROJ. OBJ., PS	NAVRHL. VYPRACOVAL	KONTROLOVAL	
ING. PETR VACHUTKA <i>Vachutka</i>	ING. PETR VACHUTKA <i>Vachutka</i>	ING. MARIÁN HOLÝ <i>Holy</i>	
KRAJ: ZLÍNSKÝ	POVĚŘENÝ OÚ: UHERSKÉ HRADIŠTĚ	OBC: KUNOVICE	
<p><b>Oprava trati v úseku Kunovice – Veselí nad Moravou – aktualizace PD</b></p> <p>SO 11-20-02 Most v km 100,223</p> <p><b>Nový stav - půdorys</b></p>		ZAK. ČÍSLO MCO	23-026-231-TP
		ÚČEL	AKTUALIZACE DUSP
		DATUM	ČERVEN 2023
		FORMÁT	10 A4
		MĚŘÍTKO	1: 50
		ČÁST	POŘ.Č.
		D.2.1.4	2.3.1

DOKUMENT IZE UŽIVAT PO IZE VE SMYSLU PRÍSLUŠNÉ SMLOUVY O DILO, ŽADNÁ JEHO ČASŤ NEMÔŽE BYŤ DLE ZÁKONA 121/2000 Sb. KOPIROVÁNA NEBO INAK ROZŠIROVÁNA BEZ SOUHLASU MORAVIA CONSULT CMO s.r.o.