
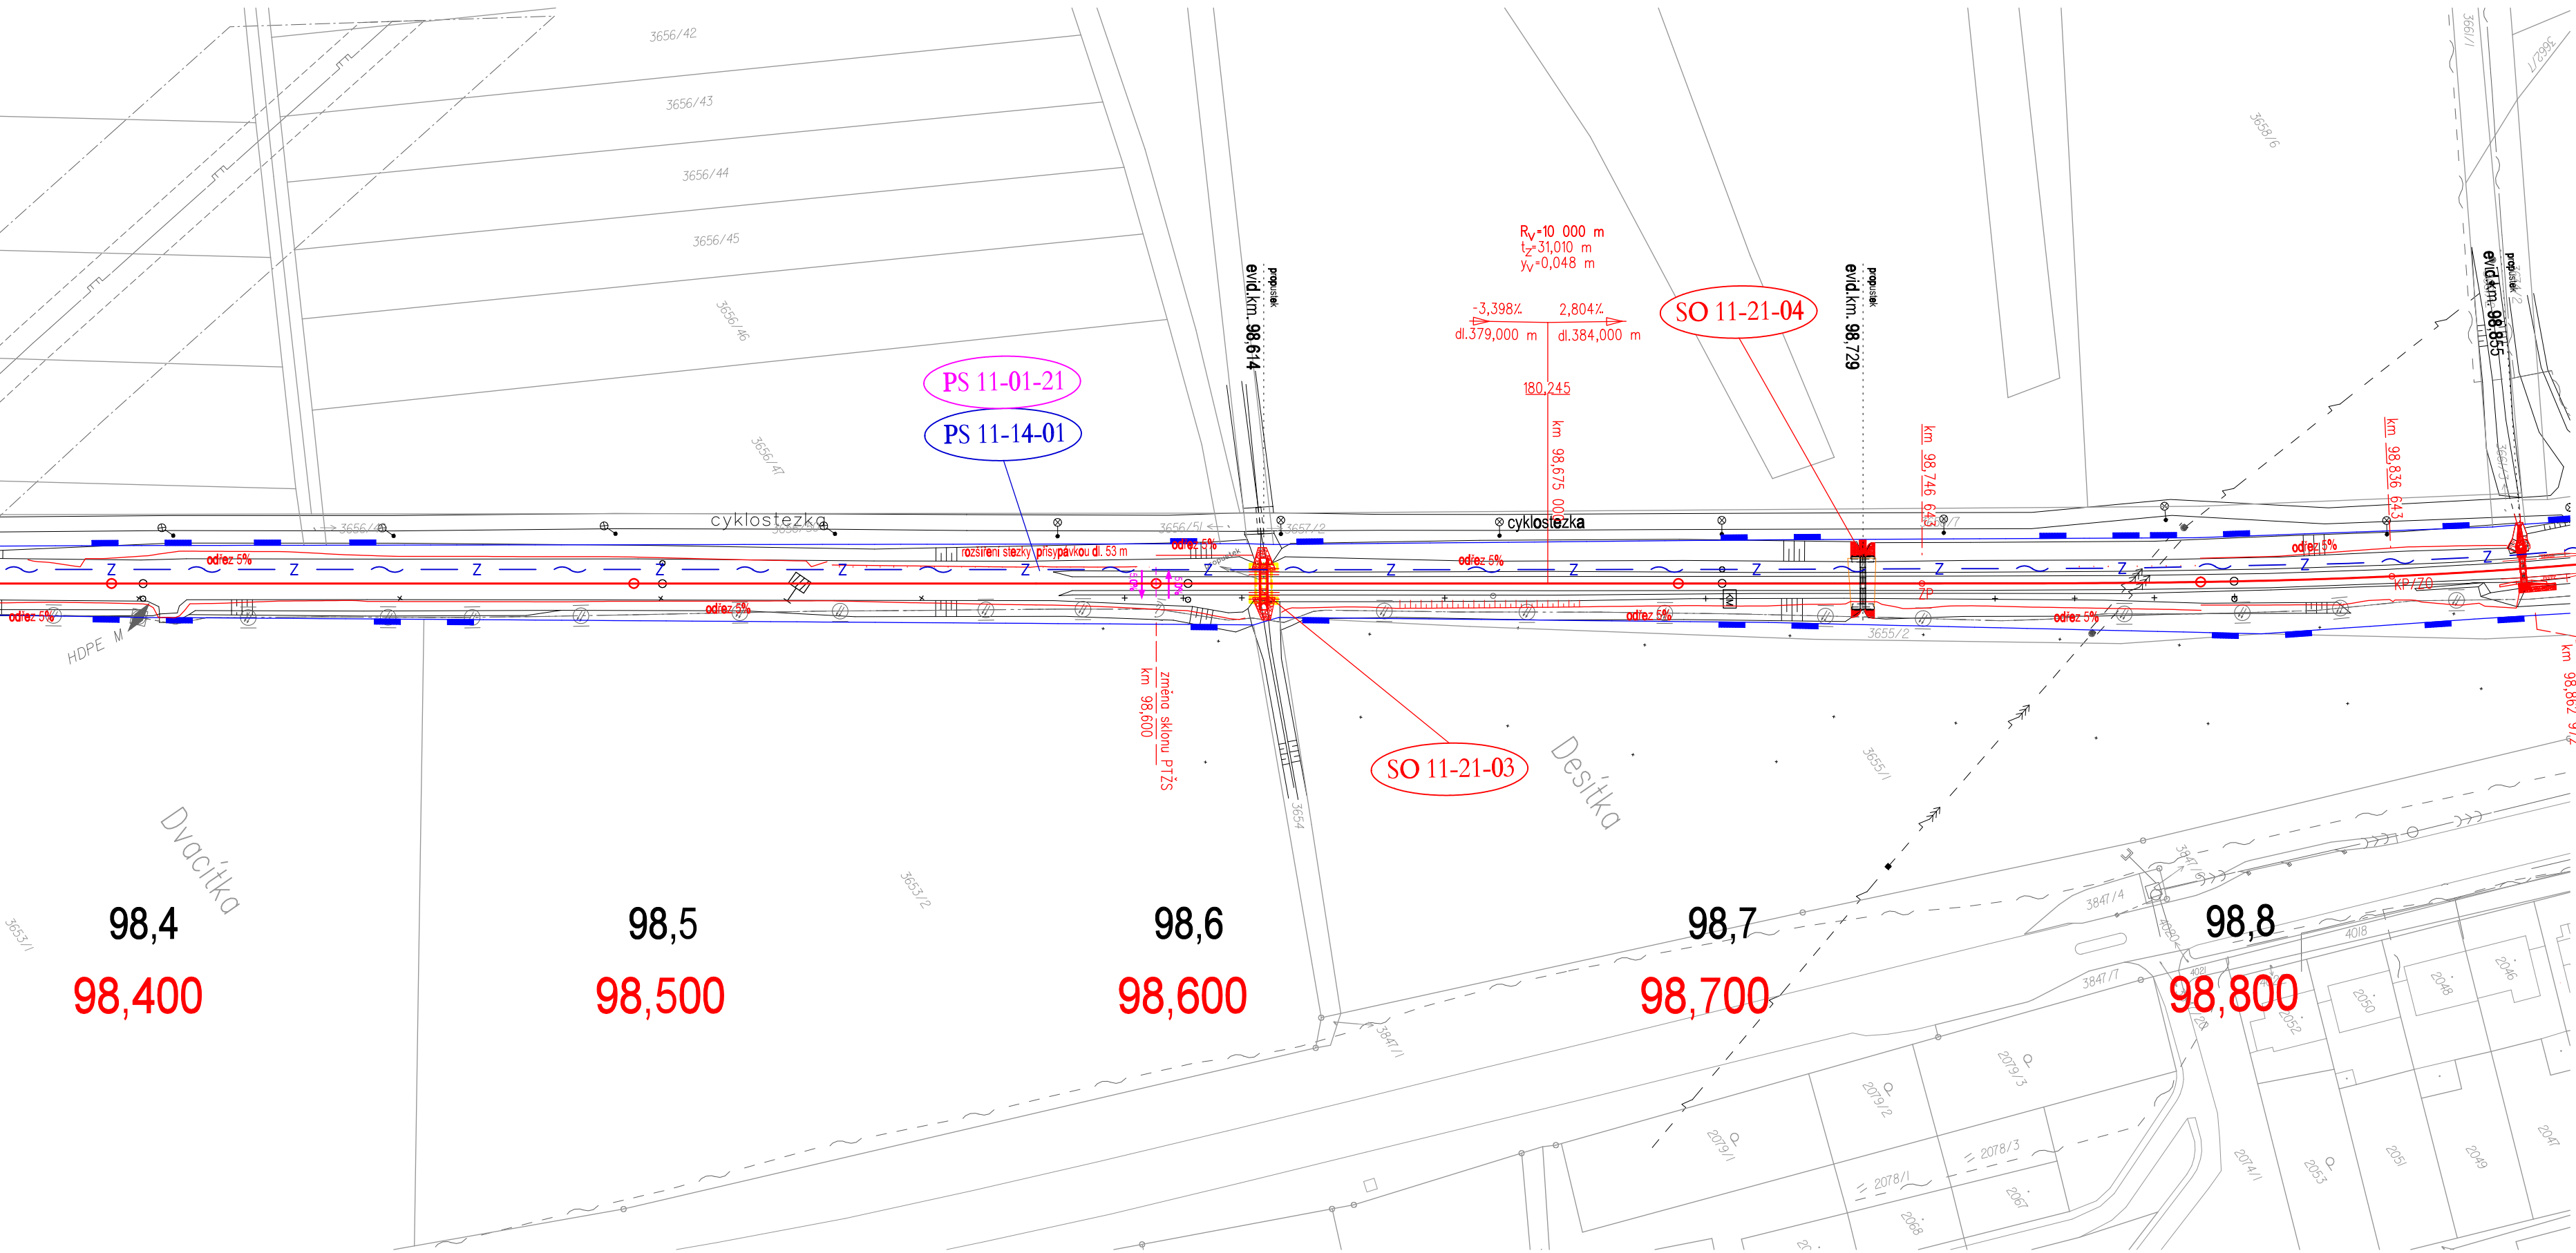



SO 11-21-03 Propustek v km 98,614
SITUACE 1:1000
BRNO

VLÁRSKÝ PRŮSMYK

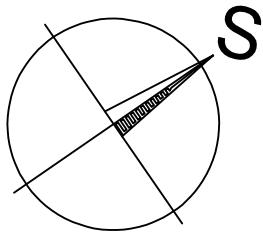

- LEGENDA SITUACE:
- stávající stav
 - katastrální mapa
 - nový stav (koleje, podzemní stěny komunikace)
 - nový stav (mosty)
 - vodovod
 - silnoproudá zařízení
 - sdělovací zařízení
 - zabezp. zařízení
 - kanalizace
 - demolice (kolej)
 - dosavadní hranice DP
- STÁVAJÍCÍ SÍŤ:
- vodovodní potrubí
 - silnoproudé vedení nn
 - kanalizační stoka
 - zabezpečovací vedení
 - sdělovací vedení

			ČÍSLO SOUPRAVY:
REVIZE Č.	DATUM	ZMĚNA	



MORAVIA CONSULT Olomouc a.s.
LEGIONÁRSKÁ 1085/8 , 779 00 Olomouc

tel.: +420 585 570 444
IDS: kje9md
e-mail: moravia@moravia.cz
http://www.moravia.cz

OBJEDNATEL		 Správa železnic, státní organizace v zastoupení: Správa železnic, státní organizace, Oblasťní ředitelství Olomouc, Nerudova 1, 779 00 Olomouc	
HLAVNÍ INŽENÝR PROJEKTU	ING. IVO ZVEJŠKA	VEDOUcí TÝMU:	ING. IVO ZVEJŠKA
ODPOVĚDNÝ PROJ. OBJ., PS	NAVRHL, VYPRACOVAL	KONTROLOVAL	
ING. PETR VACHUTKA	ING. PETR VACHUTKA	ING. MARIÁN HOLLÝ	
KRAJ: ZLÍNSKÝ	POVĚŘENÝ OÚ: UHERSKÉ HRADIŠTĚ	OBEC: KUNOVICE	
Oprava trati v úseku Kunovice – Veselí nad Moravou – aktualizace PD		ZAK. ČÍSLO MCO	23-026-231-TP
		ÚČEL	AKTUALIZACE DUSP
		DATUM	ČERVEN 2023
		FORMÁT	4 A4
SO 11-21-03 Propustek v km 98,614		MĚŘITKO	1: 1000
Situace		ČÁST	POŘ.Č.
		D.2.1.4	2.1