



## Schéma rozmístění prvků orientačního systému Kunovice zastávka

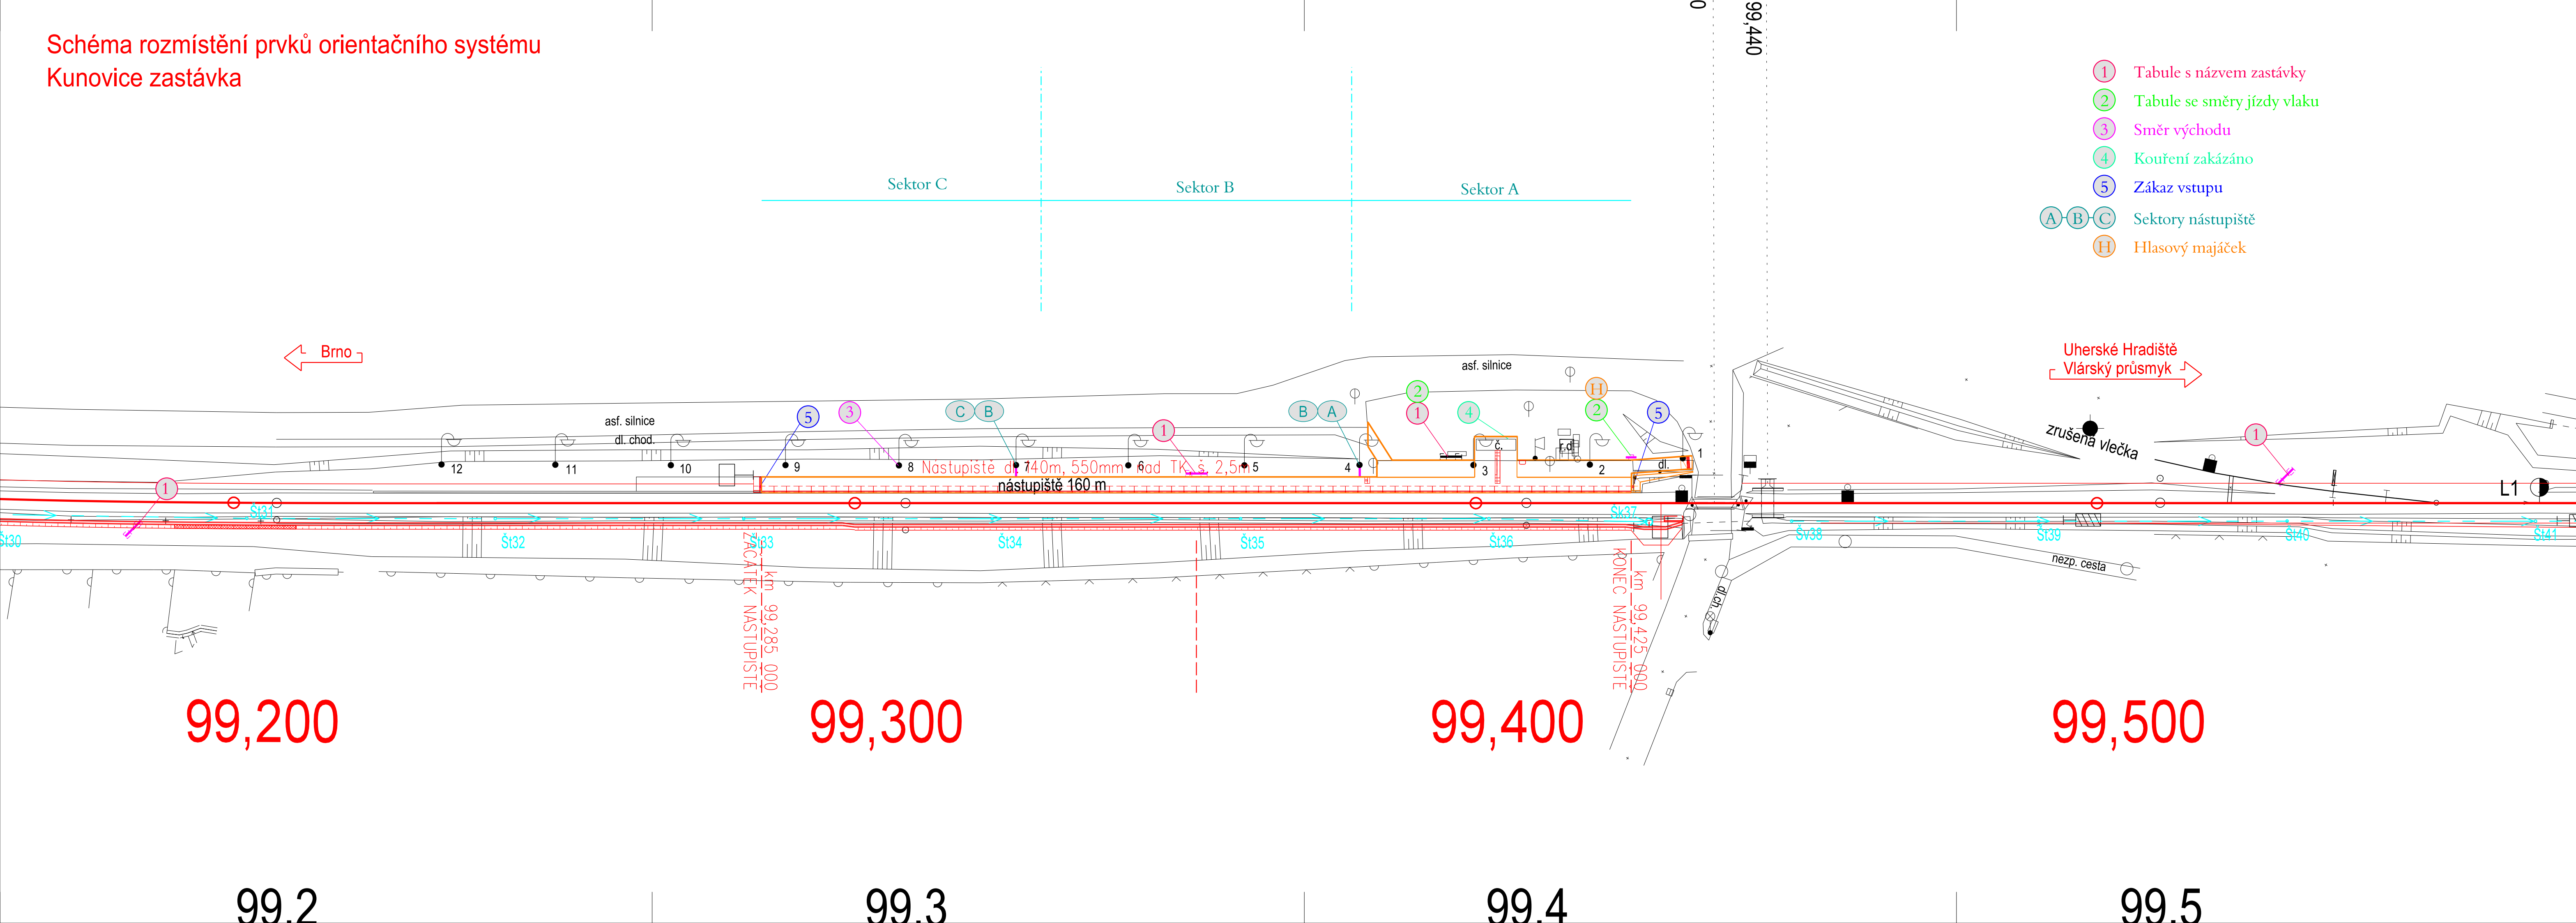

			ČÍSLO SOUPRAVY:
REVIZE Č.	DATUM	ZMĚNA	


**MORAVIA CONSULT Olomouc a.s.**  
 LEGIONÁŘSKÁ 1085/8 , 779 00 Olomouc
 
 tel.: +420 585 570 444  
 IDS: kjee9md  
 e-mail: moravia@moravia.cz  
<http://www.moravia.cz>

OBJEDNATEL	 SPRÁVA ŽELEZNIC	Správa železnic, státní organizace v zastoupení: Správa železnic, státní organizace, Oblastní ředitelství Olomouc, Nerudova 1, 779 00 Olomouc	
HLAVNÍ INŽENÝR PROJEKTU	ING. IVO ZVEJŠKA <i>Jrejska</i>	VEDOUcí TÝMU: ING. IVO ZVEJŠKA <i>Jrejska</i>	
ODPOVĚDNÝ PROJ. OBJ., PS	NAVRHL, VYPRACOVAL	KONTROLOVAL	
BC. PETR NEZBEDA <i>Nezbeda</i>	BC. PETR NEZBEDA <i>Nezbeda</i>	ING. IVO ZVEJŠKA <i>Jrejska</i>	
KRAJ: ZLÍNSKÝ	POVĚŘENÝ OÚ: UHERSKÉ HRADIŠTĚ	OBEC: UHERSKÝ OSTROH, KUNOVICE	
<p style="text-align: center;">Oprava trati v úseku Kunovice – Veselí nad Moravou – aktualizace PD</p> <p>SO 11-77-01 Zast. Kunovice, orientační systém</p>		ZAK. ČÍSLO MCO	23-026-231-TP
		ÚČEL	AKTUALIZACE DUSP
		DATUM	ČERVEN 2023
		FORMÁT	5 A4
		MĚŘÍTKO	1:500
Schéma rozmístění prvků orientačního systému		ČÁST	POŘ.Č.
		D.2.2.4	3

DOKUMENT LZE UŽÍVAT POUZE VE SMYSLU PŘÍSLUŠNÉ SMLOUVY O DÍLO. ŽÁDNÁ JEHO ČÁST NEMŮŽE BÝT DLE ZÁKONA č. 121/2000 Sb. KOPÍROVÁNA NEBO JINAK ROZŠÍŘOVÁNA BEZ SOUHLASU MORAVIA CONSULT ORMOVIC a.s.