




















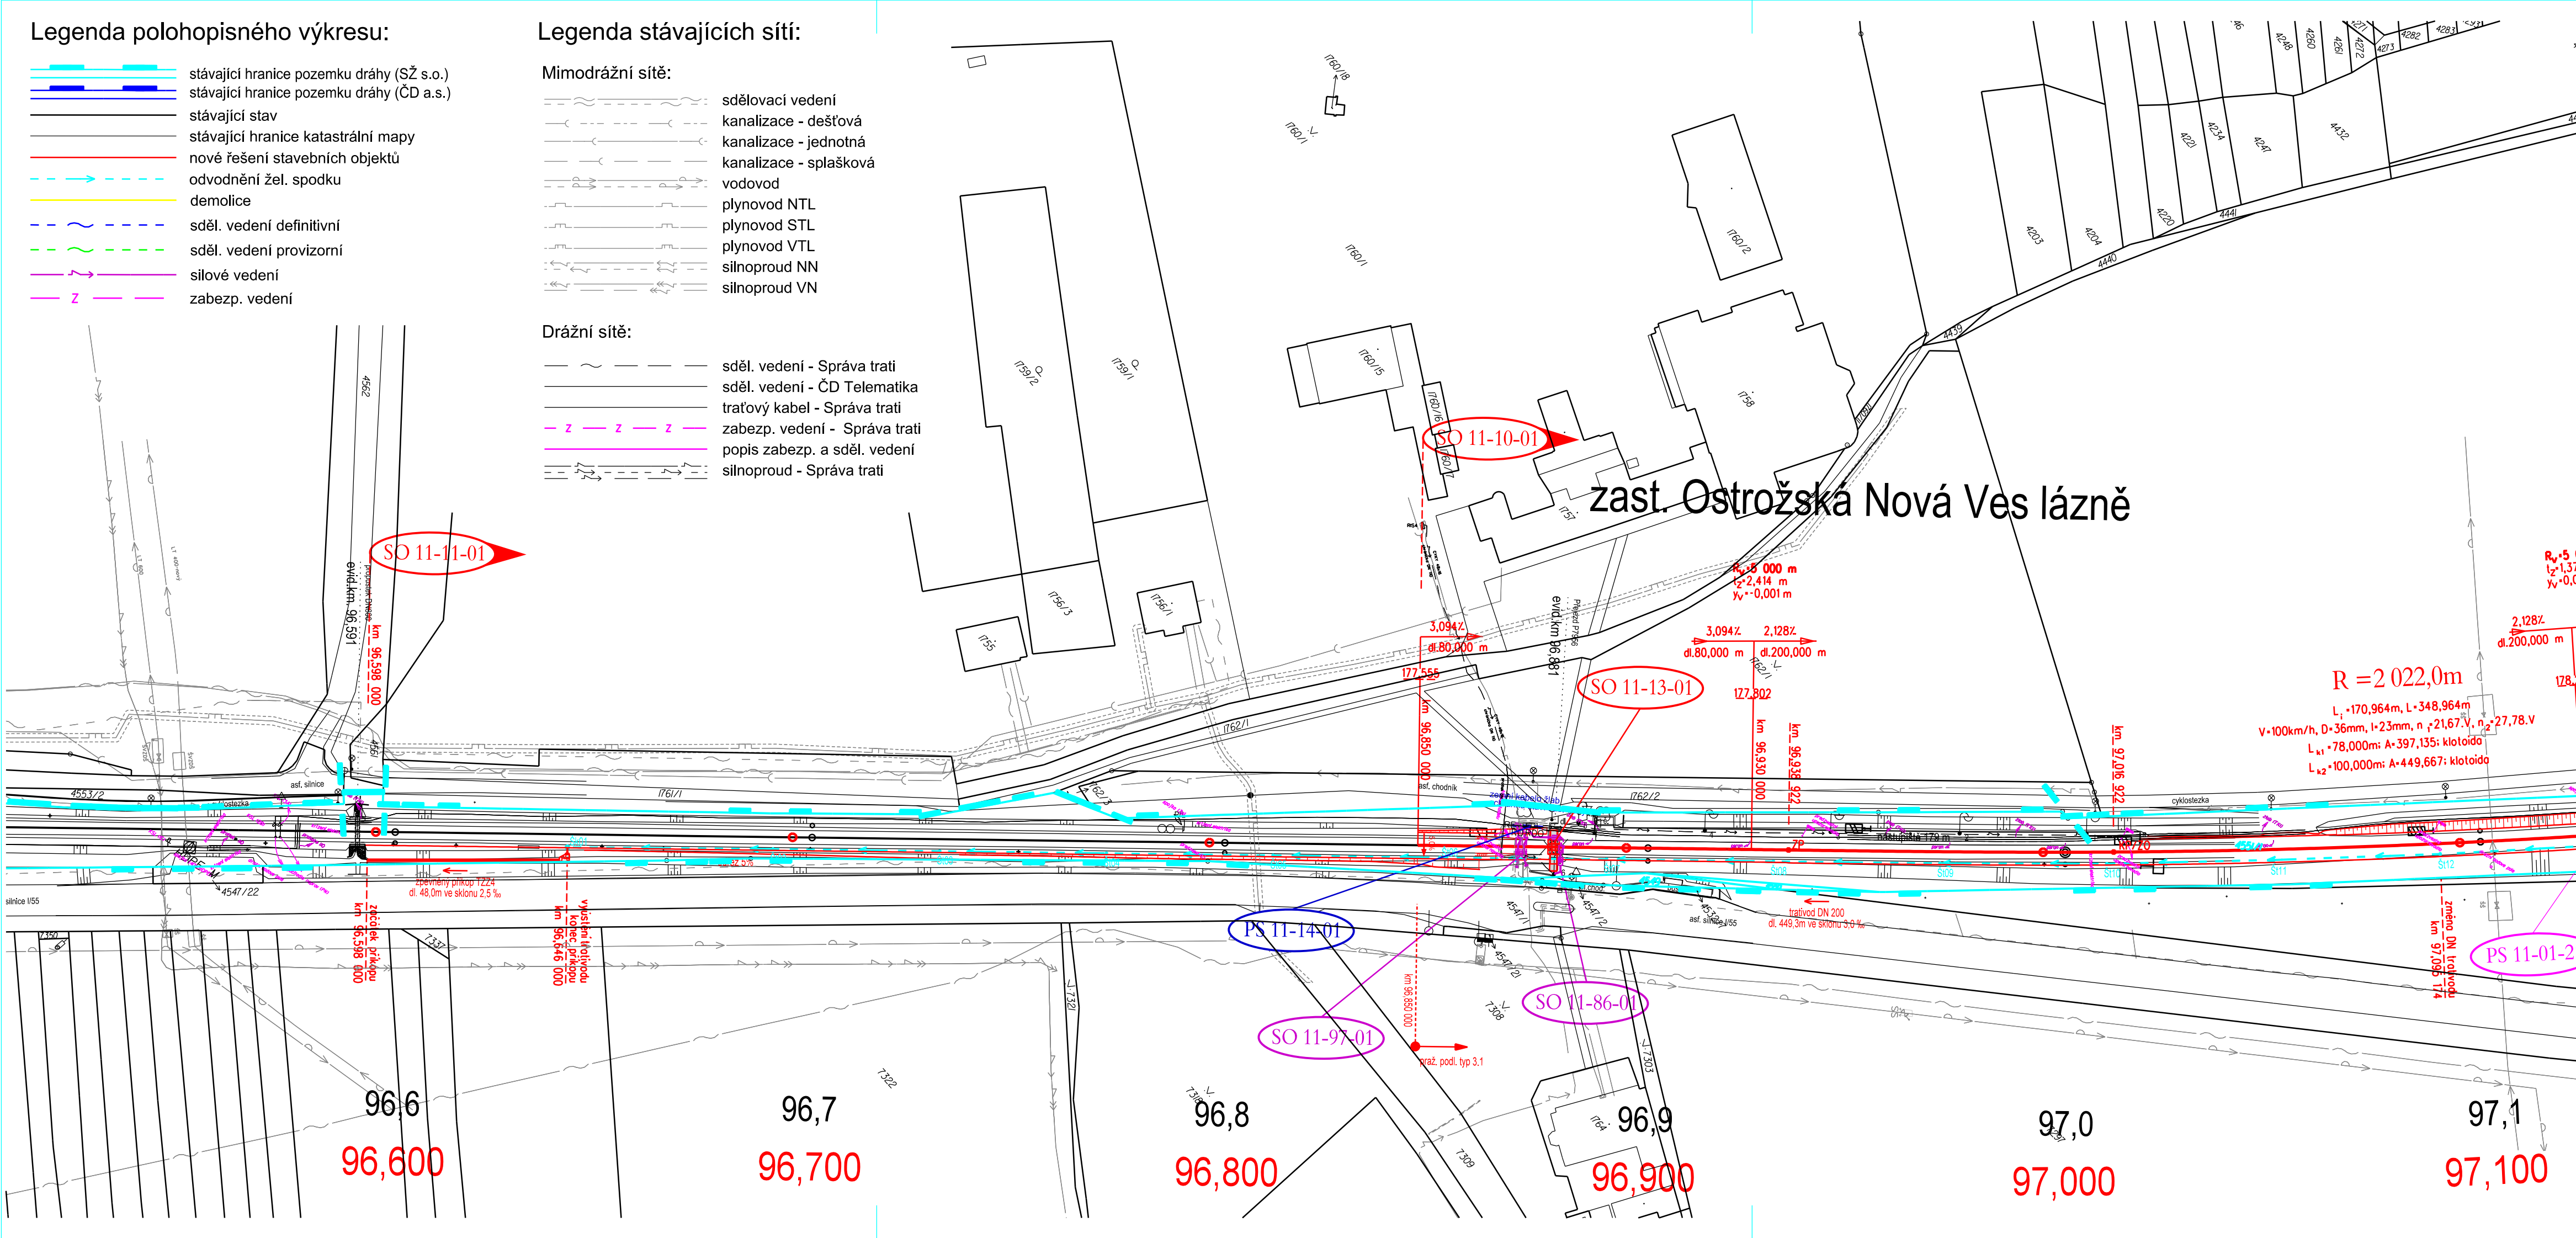


Legenda stávajících sítí:

- | | |
|--|---|
|  | stávající hranice pozemku dráhy (SŽ s.o.) |
|  | stávající hranice pozemku dráhy (ČD a.s.) |
|  | stávající stav |
|  | stávající hranice katastrální mapy |
|  | nové řešení stavebních objektů |
|  | odvodnění žel. spodku |
|  | demolice |
|  | sděl. vedení definitivní |
|  | sděl. vedení provizorní |
|  | silové vedení |
|  | zabezp. vedení |

- ### Mimodrážní sítě:
- | | |
|---|------------------------|
|  | sdělovací vedení |
|  | kanalizace - dešťová |
|  | kanalizace - jednotná |
|  | kanalizace - splašková |
|  | plynovod NTL |
|  | plynovod STL |
|  | plynovod VTL |
|  | silnoproud NN |
|  | silnoproud VN |


- Drážní síť:**
- | | |
|---|-------------------------------|
| — ~ — — | sděl. vedení - Správa trati |
| ———— | sděl. vedení - ČD Telematika |
| ———— | traťový kabel - Správa trati |
| <u>- Z - Z - Z -</u> | pobezp. vedení - Správa trati |
| ———— | pobezp. a sděl. vedení |
| - - - - -
~~~~~
 | silnoproud - Správa trati |



			ČÍSLO SOUPRAVY:
REVIZE Č.	DATUM	ZMĚNA	

MCO MORAVIA CONSULT Olomouc a.s.
LEGIONÁŘSKÁ 1085/8 , 779 00 Olomouc

tel.: +420 585 570 444
IDŠ: kjee9m
e-mail: moravia@moravia.cz
<http://www.moravia.cz>

OBJEDNATEL	 SPRÁVA ŽELEZNIC		Správa železnic, státní organizace v zastoupení: Správa železnic, státní organizace, Oblastní ředitelství Olomouc, Nerudova 1, 779 00 Olomouc	
HLAVNÍ INŽENÝR PROJEKTU	ING. IVO ZVEJŠKA	<i>Jzejska</i>	VEDOUČÍ TÝMU:	<i>Jzejska</i>
ODPOVĚDNÝ PROJ. OBJ., PS	NAVRHL, VYPRACOVAL		ING. IVO ZVEJŠKA	KONTROLOVAL
ING. PETR PAVLÍK	ING. JAN KOPECKÝ	<i>Kopecky</i>	ING. PETR PAVLÍK	
KRAJ: ZLÍNSKÝ	POVĚŘENÝ OÚ: UHERSKÉ HRADIŠTĚ		OBEC: UHERSKÝ OSTROH, KUNOVICE	
Oprava trati v úseku Kunovice – Veselí nad Moravou – aktualizace PD <hr/> PS 11-01-21 TZZ Veselí nad Moravou - Kunovice, úprava zabezp. zařízení			ZAK. ČÍSLO MCO	23-026-231-TP
			ÚČEL	AKTUALIZACE DUSP
			DATUM	ČERVEN 2023
			FORMÁT	4 A4
			MĚŘÍTKO	1 : 1000
Polohopisný výkres; km 96,500 - 97,100			ČÁST	POŘ.Č.
			D.1.1.2	0101