


" Oprava trati v úseku Kunovice - Veselí nad Moravou "
SO 11-20-03 Most v km 100.318
PODLAHOVÉ PLECHY, POJISTNÉ ÚHELNÍKY 1:50

BRNO

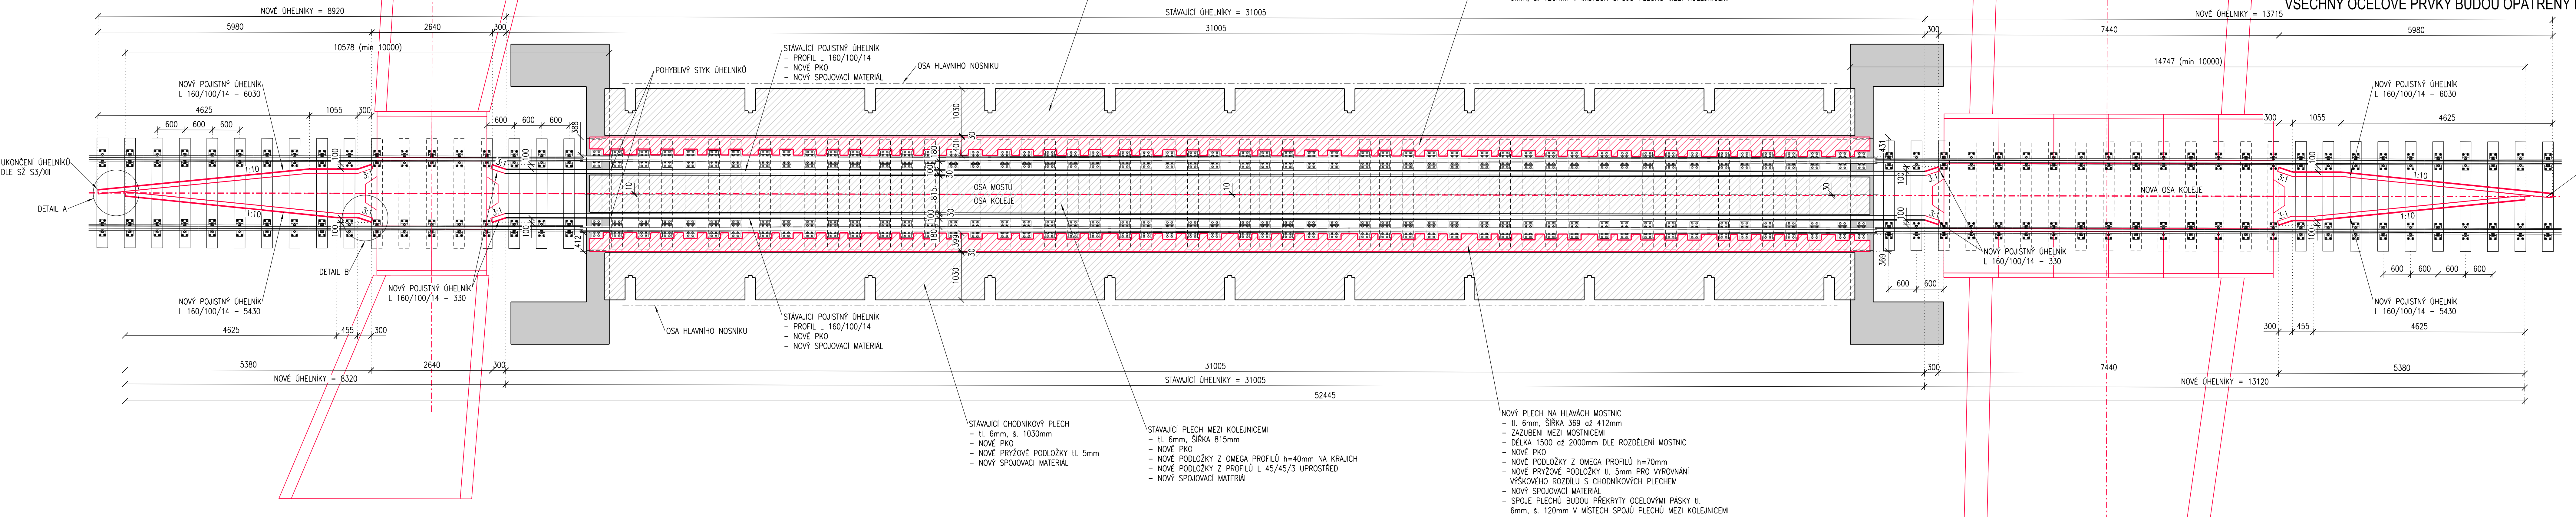

ROZSAH PRACÍ

POJISTNÉ ÚHELNÍKY

POJISTNÉ ÚHELNÍKY BUDOU ROZEBRÁNY, V ČÁSTI NA NOSNÉ KONSTRUKCI BUDOU OPĚT POUŽITY. VÝBĚHY ZA OPĚRAMI BUDOU PROVEDENY Z NOVÝCH ÚHELNÍKŮ VE TVARU S PŘESAHEM DLE PŘEDPISU S3.

MOSTNICE, DŘEVĚNÉ PRAŽCE


VŠECHNY DŘEVĚNÉ PRAŽCE I MOSTNICE BUDOU NAHRAZENY NOVÝMI DLE TNŽ 73 6261.

PODLAHY


PODLAHY BUDOU ROZEBRÁNY A OPĚT POUŽITY, HLAVOVÉ PODLAHY BUDOU NOVÉ. ČÁSTI NA MOSTNICÍCH BUDOU ULOŽENY NA NOVÉ PROFILY 40x84x3.

VŠECHNY OCELOVÉ PRVKY BUDOU OPATŘENY NOVÝM PKO


DETAIL UKONČENÍ PODLAHOVÉHO PLECHU NA ZÁV. ŽIDCE 1:25

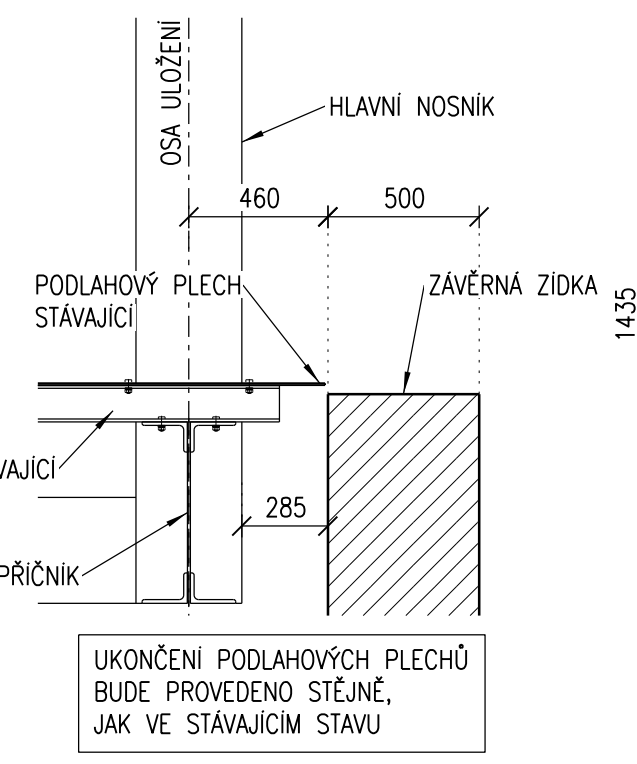


DETAILY POJISTNÝCH ÚHELNÍKŮ 1:10

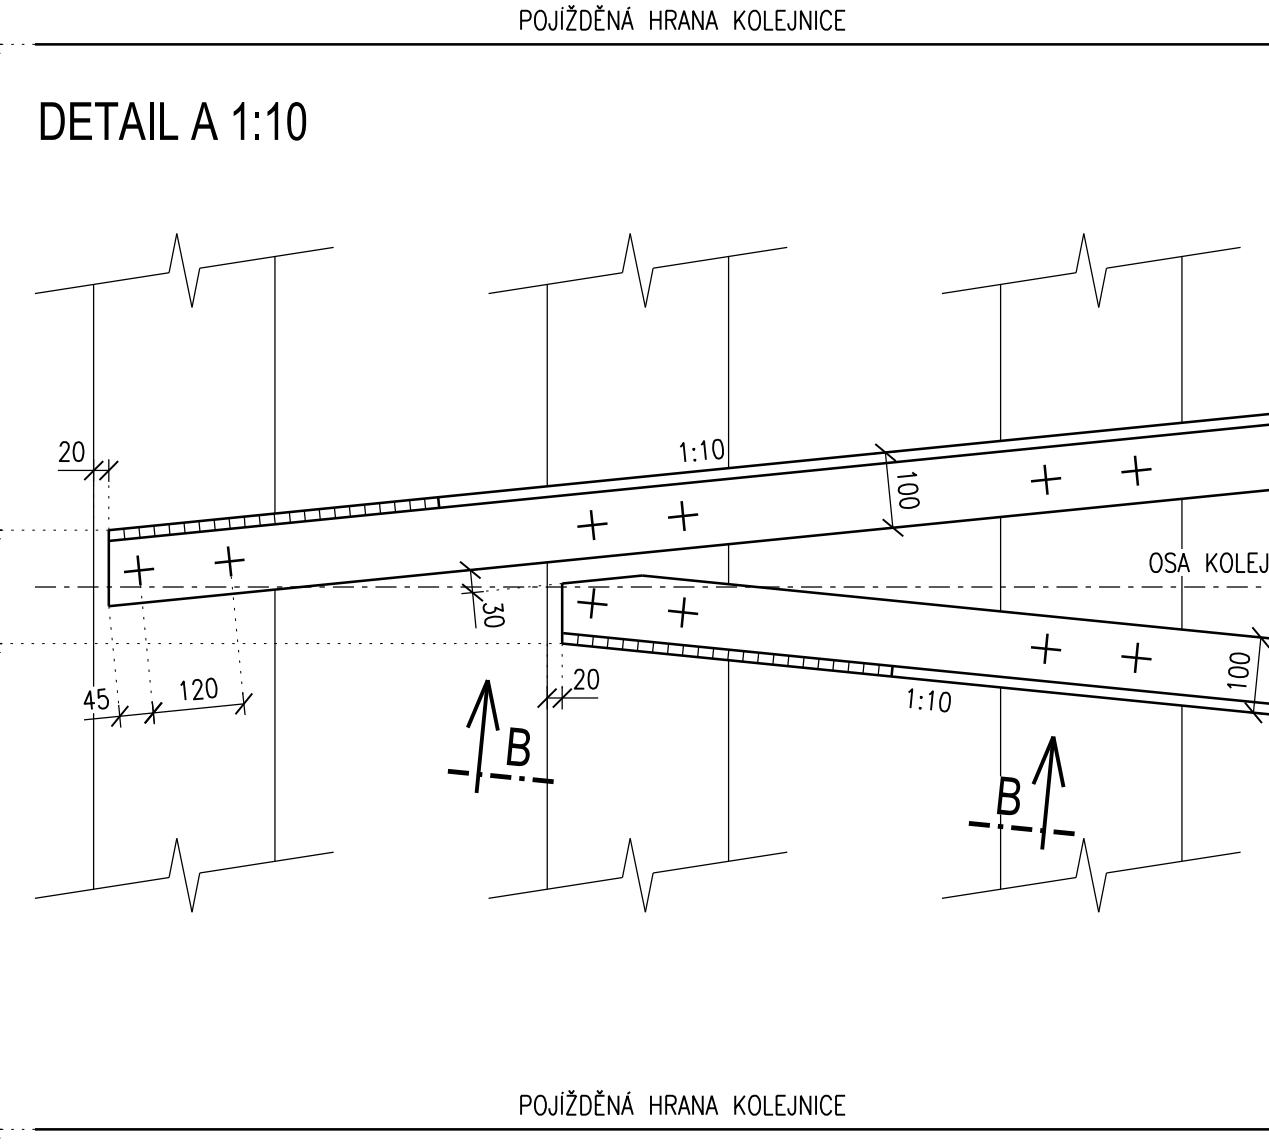

POHLED B-B 1:10

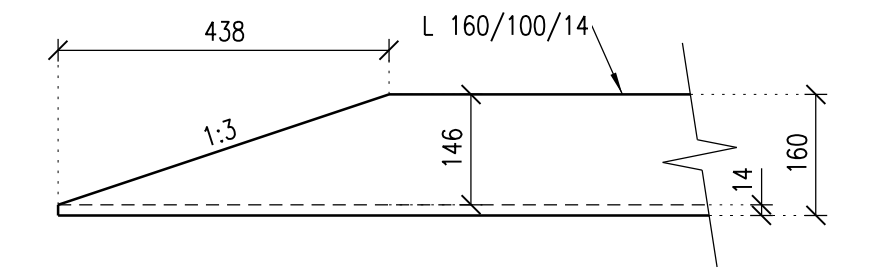

DETAIL B 1:10

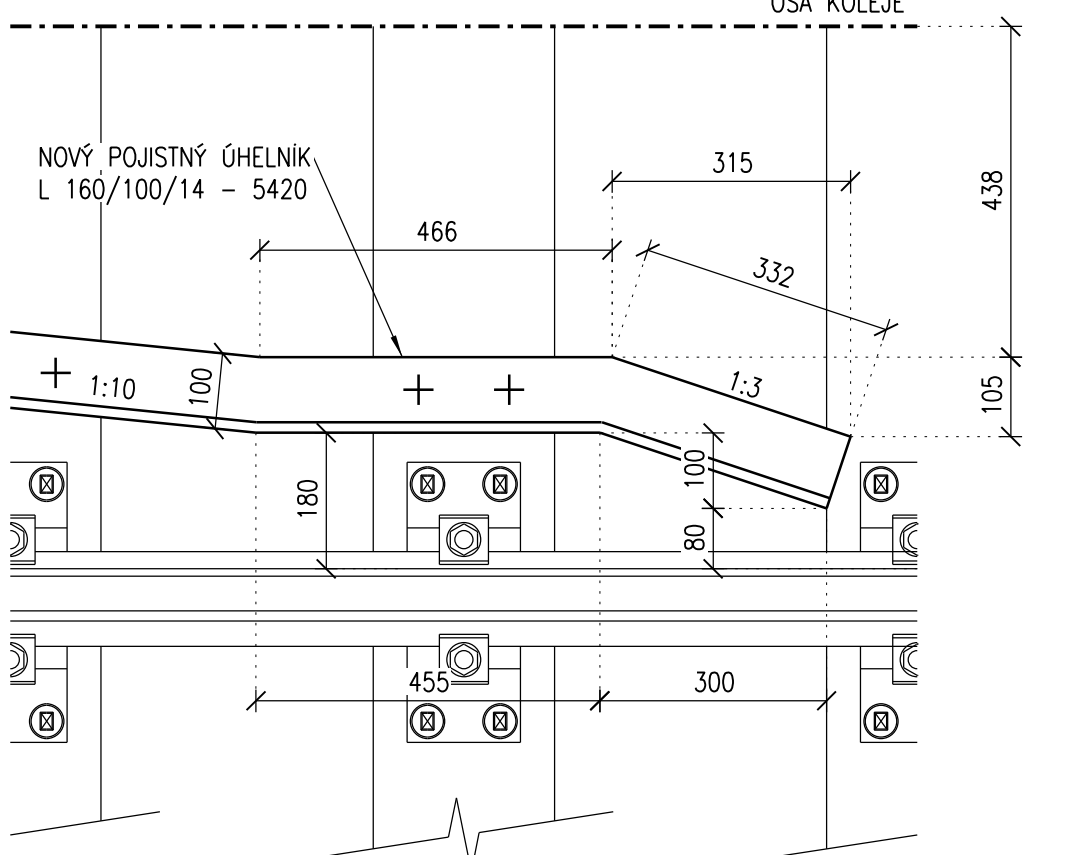

PLOCHA PKO

- POJISTNÉ ÚHELNÍKY 46m2
- CHODNIKOVÉ PLECHY 120m2
- MOSTNICOVÉ PLECHY 90m2
- DISTANČNÍ PROFILY 22m2

PODROBNOSTI - viz. TZ A PROJEKT PKO

				ČÍSLO SOUPRAVY:
REVIZE Č.	DATUM	ZMĚNA		

MORAVIA CONSULT Olomouc a.s.  
LEGIONÁRSKÁ 1085/8, 779 00 Olomouc  
tel.: +420 585 570 444  
IDS: kjeesmd  
e-mail: moravia@moravia.cz  
http://www.moravia.cz

OBJEDNATEL	SPRÁVA ŽELEZNIC	Správa železnic, státní organizace v zastoupení: Správa železnic, státní organizace, Oblastní ředitelství Olomouc, Nerudova 1, 779 00 Olomouc
HLAVNÍ INŽENÝR PROJEKTU	ING. IVO ZVEJŠKA	VEDOUcí TÝMU: ING. IVO ZVEJŠKA
ODPOVĚDNÝ PROJ. OBJ., PS	ING. MARIÁN HOLLÝ	KONTROLOVAL ING. LADISLAV DORAZIL
ING. MARIÁN HOLLÝ	ING. MARIÁN HOLLÝ	ING. LADISLAV DORAZIL
KRAJ: ZLÍNSKÝ	POVĚŘENÝ OÚ: UHERSKÉ HRADIŠTĚ	OBEC: KUNOVICE
Oprava trati v úseku Kunovice – Veselí nad Moravou – aktualizace PD		ZAK. ČÍSLO MCO 23-026-231-TP
SO 11-20-03 Most v km 100,318		ÚČEL AKTUALIZACE DUSP
Podlahové plechy, pojistné úhelníky		DATUM ČERVEN 2023
		FORMÁT 8 A4
		MĚŘÍTKO 1:50
		POŘ.Č. 2.3.2