


Situace - Zast. Kunovice  
M 1:500

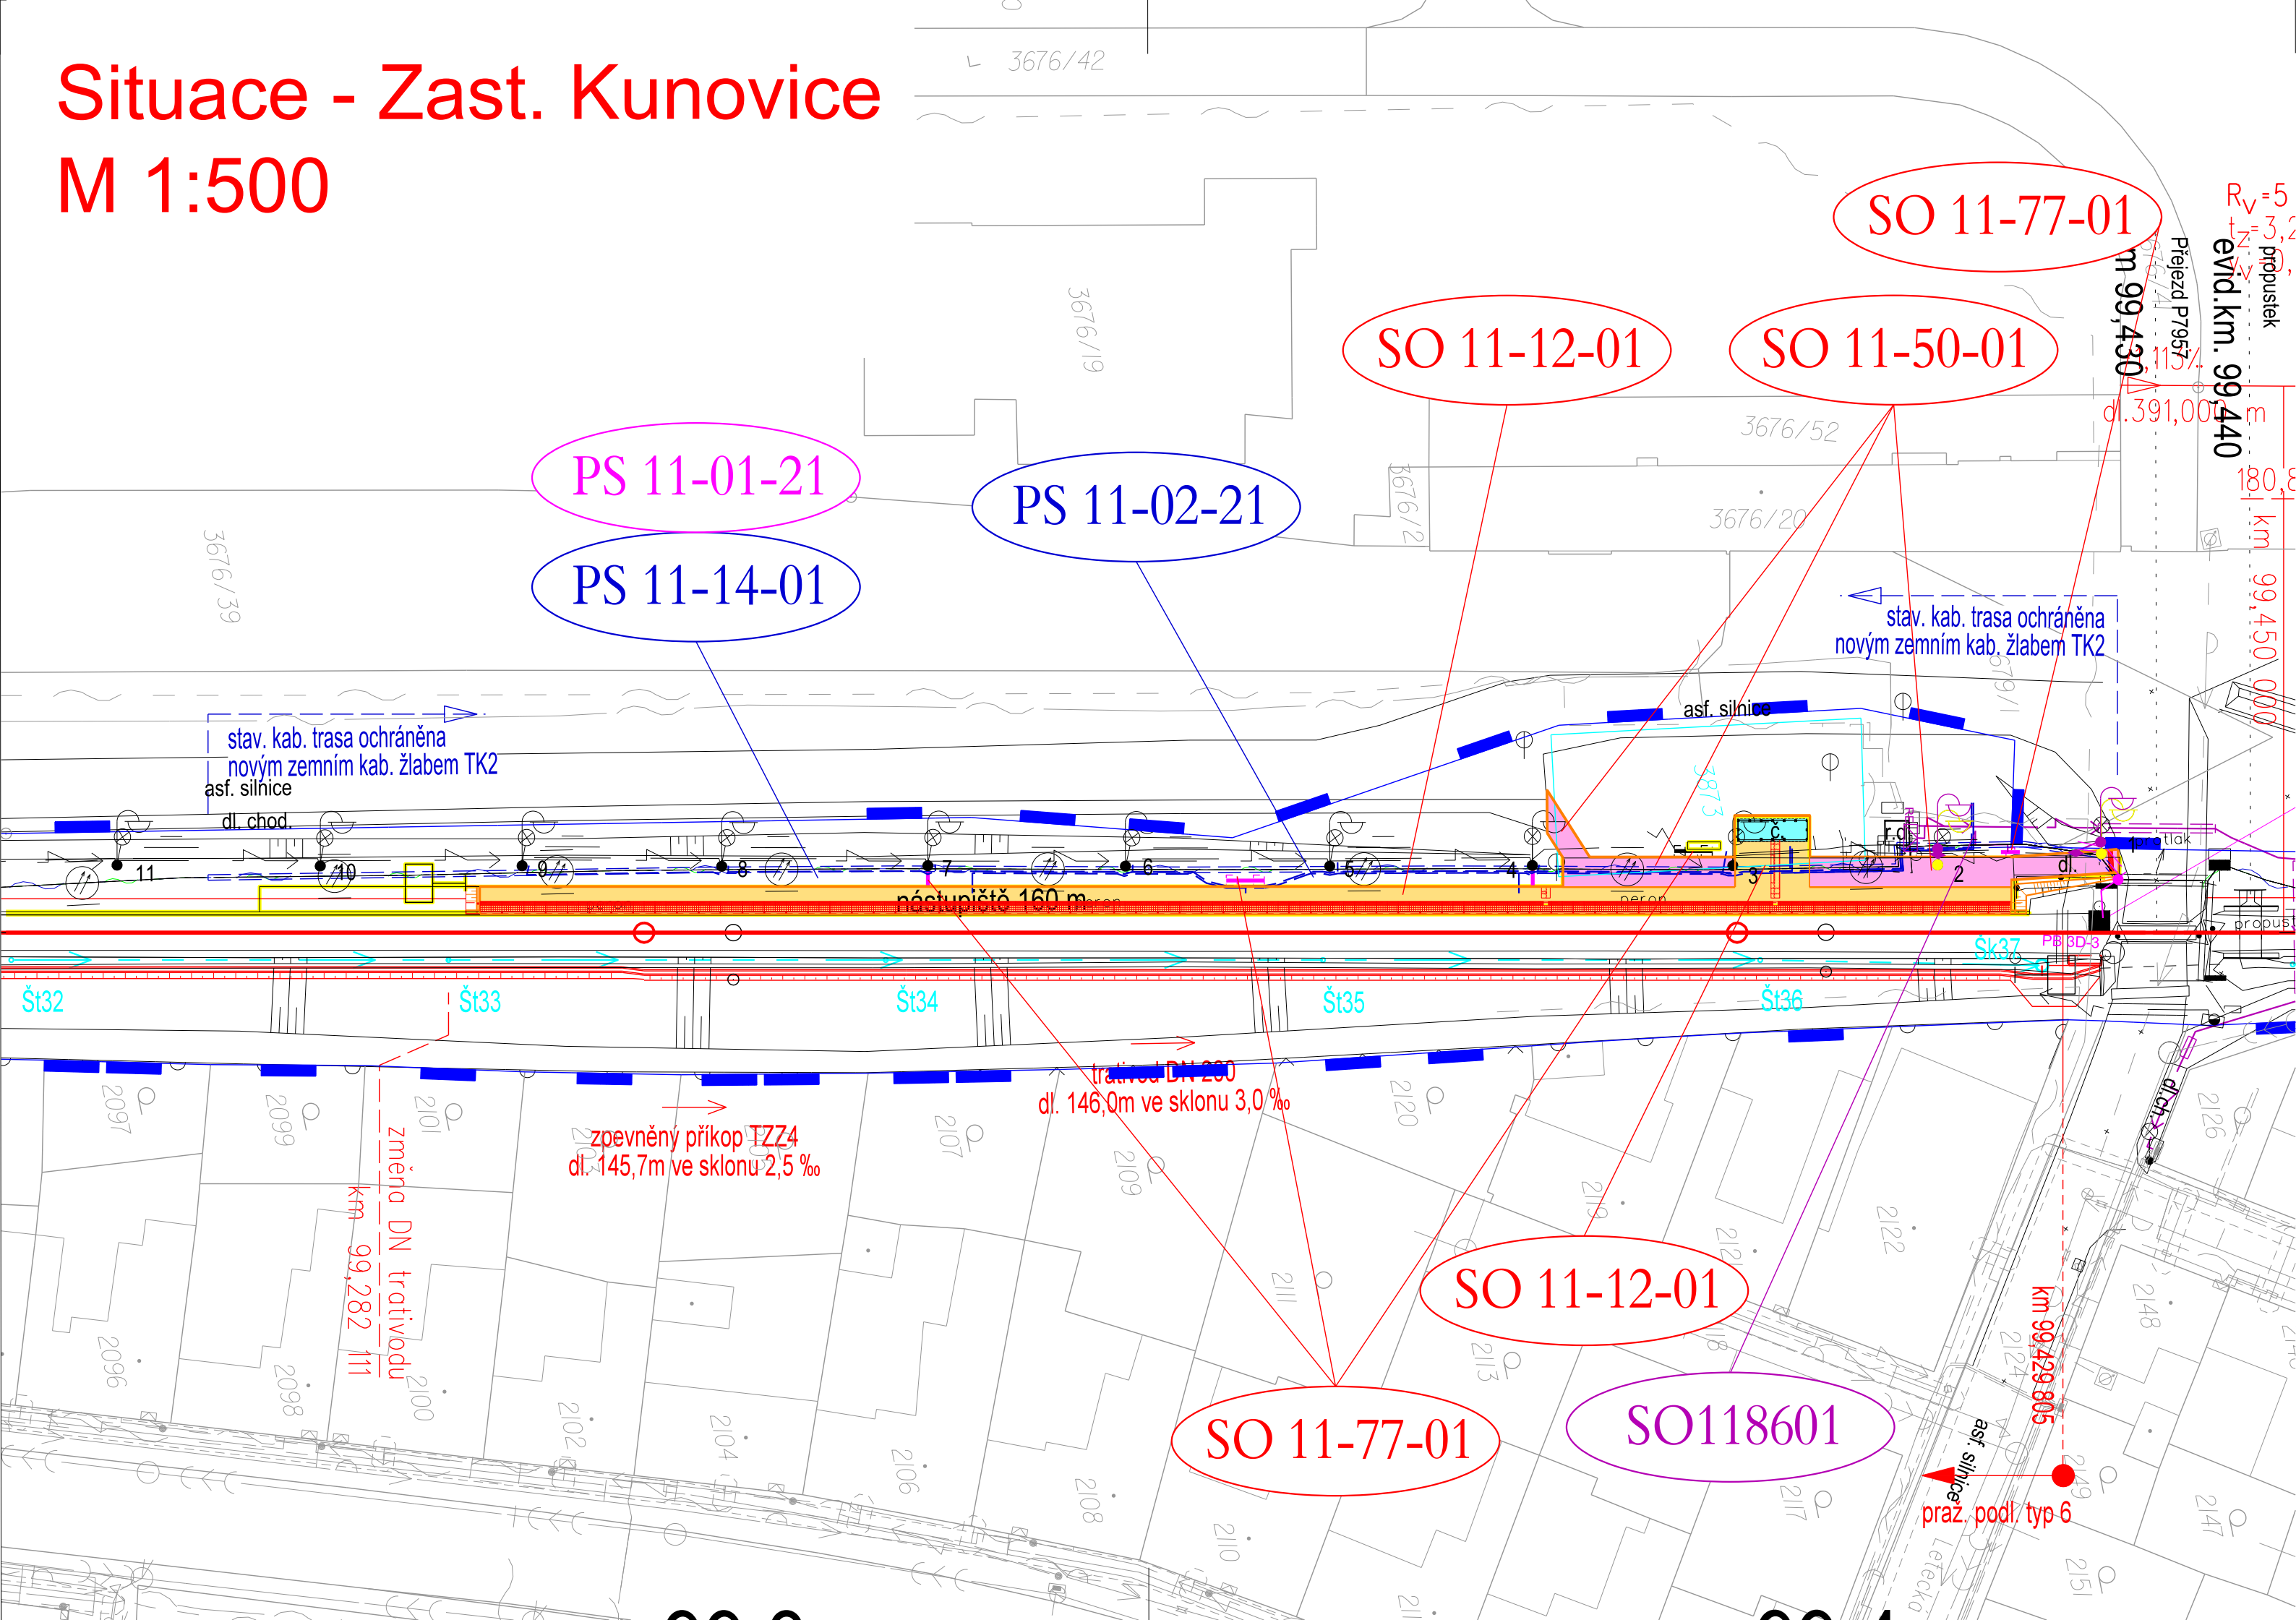

Legenda koordinační situace

- stávající hranice pozemku dráhy (SŽ s.o.)
- stávající hranice pozemku dráhy (ČD a.s.)
- stávající stav
- stávající hranice katastrální mapy
- hranice katastrálního území
- nové řešení stavebních objektů
- trativody
- silnoproudá zařízení
- sdělovací zařízení
- multitrasa (sděl. + zab. zařízení)
- demolice
- silniční komunikace
- nástupiště
- přístupový chodník
- stávající přístřešek

Legenda stávajících sítí:

- Mimodrážní síť:
- sdělovací vedení
  - kanalizace
  - kanalizace - jednotná
  - kanalizace - tlaková
  - kanalizace - dešťová
  - kanalizace - splašková
  - kanalizace - přípojky
  - vodovod
  - plynovod přípojka
  - plynovod STL
  - plynovod VTL
  - silnoproud NN
  - silnoproud VN
  - silnoproud VVN
  - zatrubněný potok
- Dražní síť:
- kanalizace - ČD RSM
  - vodovod - ČD RSM
  - plynovod přípojka - ČD RSM
  - sděl. vedení - ČD Telematika
  - zabezp. vedení - SŽDC SSZT
  - silnoproud - SŽDC SEE
  - odvodnění žel. spodku


Seznam PS a SO:

- D.D.1.1.2 PS 11-01-21 TZZ Veselí nad Moravou - Kunovice, úprava zabezp. zařízení
- D.D.1.2.2 PS 11-02-21 Zast. Kunovice, příprava pro rozhlasové zařízení
- D.D.1.2.5 PS 11-14-01 TZZ Veselí nad Moravou - Kunovice - oprava dálkové kabelizace
- D.D.2.1.1 SO 11-11-01 Kolejový spodek km 95,905 - km 100,699
- D.D.2.1.2 SO 11-10-01 Kolejový svršek km 95,905 - km 100,699
- D.D.2.1.2 SO 11-12-01 Zast. Kunovice, nástupiště
- D.D.2.1.3 SO 11-13-02 Železniční přejezd P7959 v km 100,312
- D.D.2.1.3 SO 11-13-03 Železniční přejezd P7960 v km 100,338
- D.D.2.1.3 SO 11-13-04 Železniční přejezd P7961 v km 100,674
- D.D.2.1.4 SO 11-21-06 Propustek v km 99,865
- D.D.2.1.4 SO 11-20-01 Most v km 98,290
- D.D.2.1.4 SO 11-20-02 Most v km 100,223
- D.D.2.1.4 SO 11-20-03 Most v km 100,318
- D.D.2.1.4 SO 11-20-04 Most v km 100,630
- D.D.2.1.4 SO 11-20-05 Most v km 100,665
- D.D.2.1.8 SO 11-50-01 Zast. Kunovice, přístupový chodník na nástupiště
- D.D.2.2.4 SO 11-77-01 Zast. Kunovice, orientační systém
- D.D.2.3.6 SO 11-86-01 Přeložky kabelových přípojek nn a kabelů osvětlení



MORAVIA CONSULT Olomouc a.s.  
LEGIONÁRSKÁ 1085/8 , 779 00 Olomouc

tel.: +420 585 570 444  
IDS: kjee9md  
e-mail: moravia@moravia.cz  
http://www.moravia.cz

OBJEDNATEL		 <b>Správa železnic, státní organizace</b> v zastoupení: Správa železnic, státní organizace, Oblastní ředitelství Olomouc, Nerudova 1, 779 00 Olomouc	
HLAVNÍ INŽENÝR PROJEKTU	ING. IVO ZVEJŠKA	VEDOUcí TÝMU:	ING. IVO ZVEJŠKA
ODPOVĚDNÝ PROJ. OBJ., PS	NAVRHL, VYPRACOVAL	KONTROLOVAL	
BC. PETR NEZBEDA	BC. PETR NEZBEDA	ING. IVO ZVEJŠKA	
KRAJ: ZLÍNSKÝ	POVĚŘENÝ OÚ: UHERSKÉ HRADIŠTĚ	OBEC: UHERSKÝ OSTROH, KUNOVICE	
Oprava trati v úseku Kunovice – Veselí nad Moravou – aktualizace PD		ZAK. ČÍSLO MCO	23-026-231-TP
		ÚČEL	AKTUALIZACE DUSP
		DATUM	ČERVEN 2023
SO 11-77-01 Zast. Kunovice, orientační systém		FORMÁT	4 A4
		MĚŘÍTKO	1:500
Situace		ČÁST	POŘ.Č.
		D.2.2.4	2