


NÁVRH DOPRAVNÍHO ZNAČENÍ

Měřítko 1:250

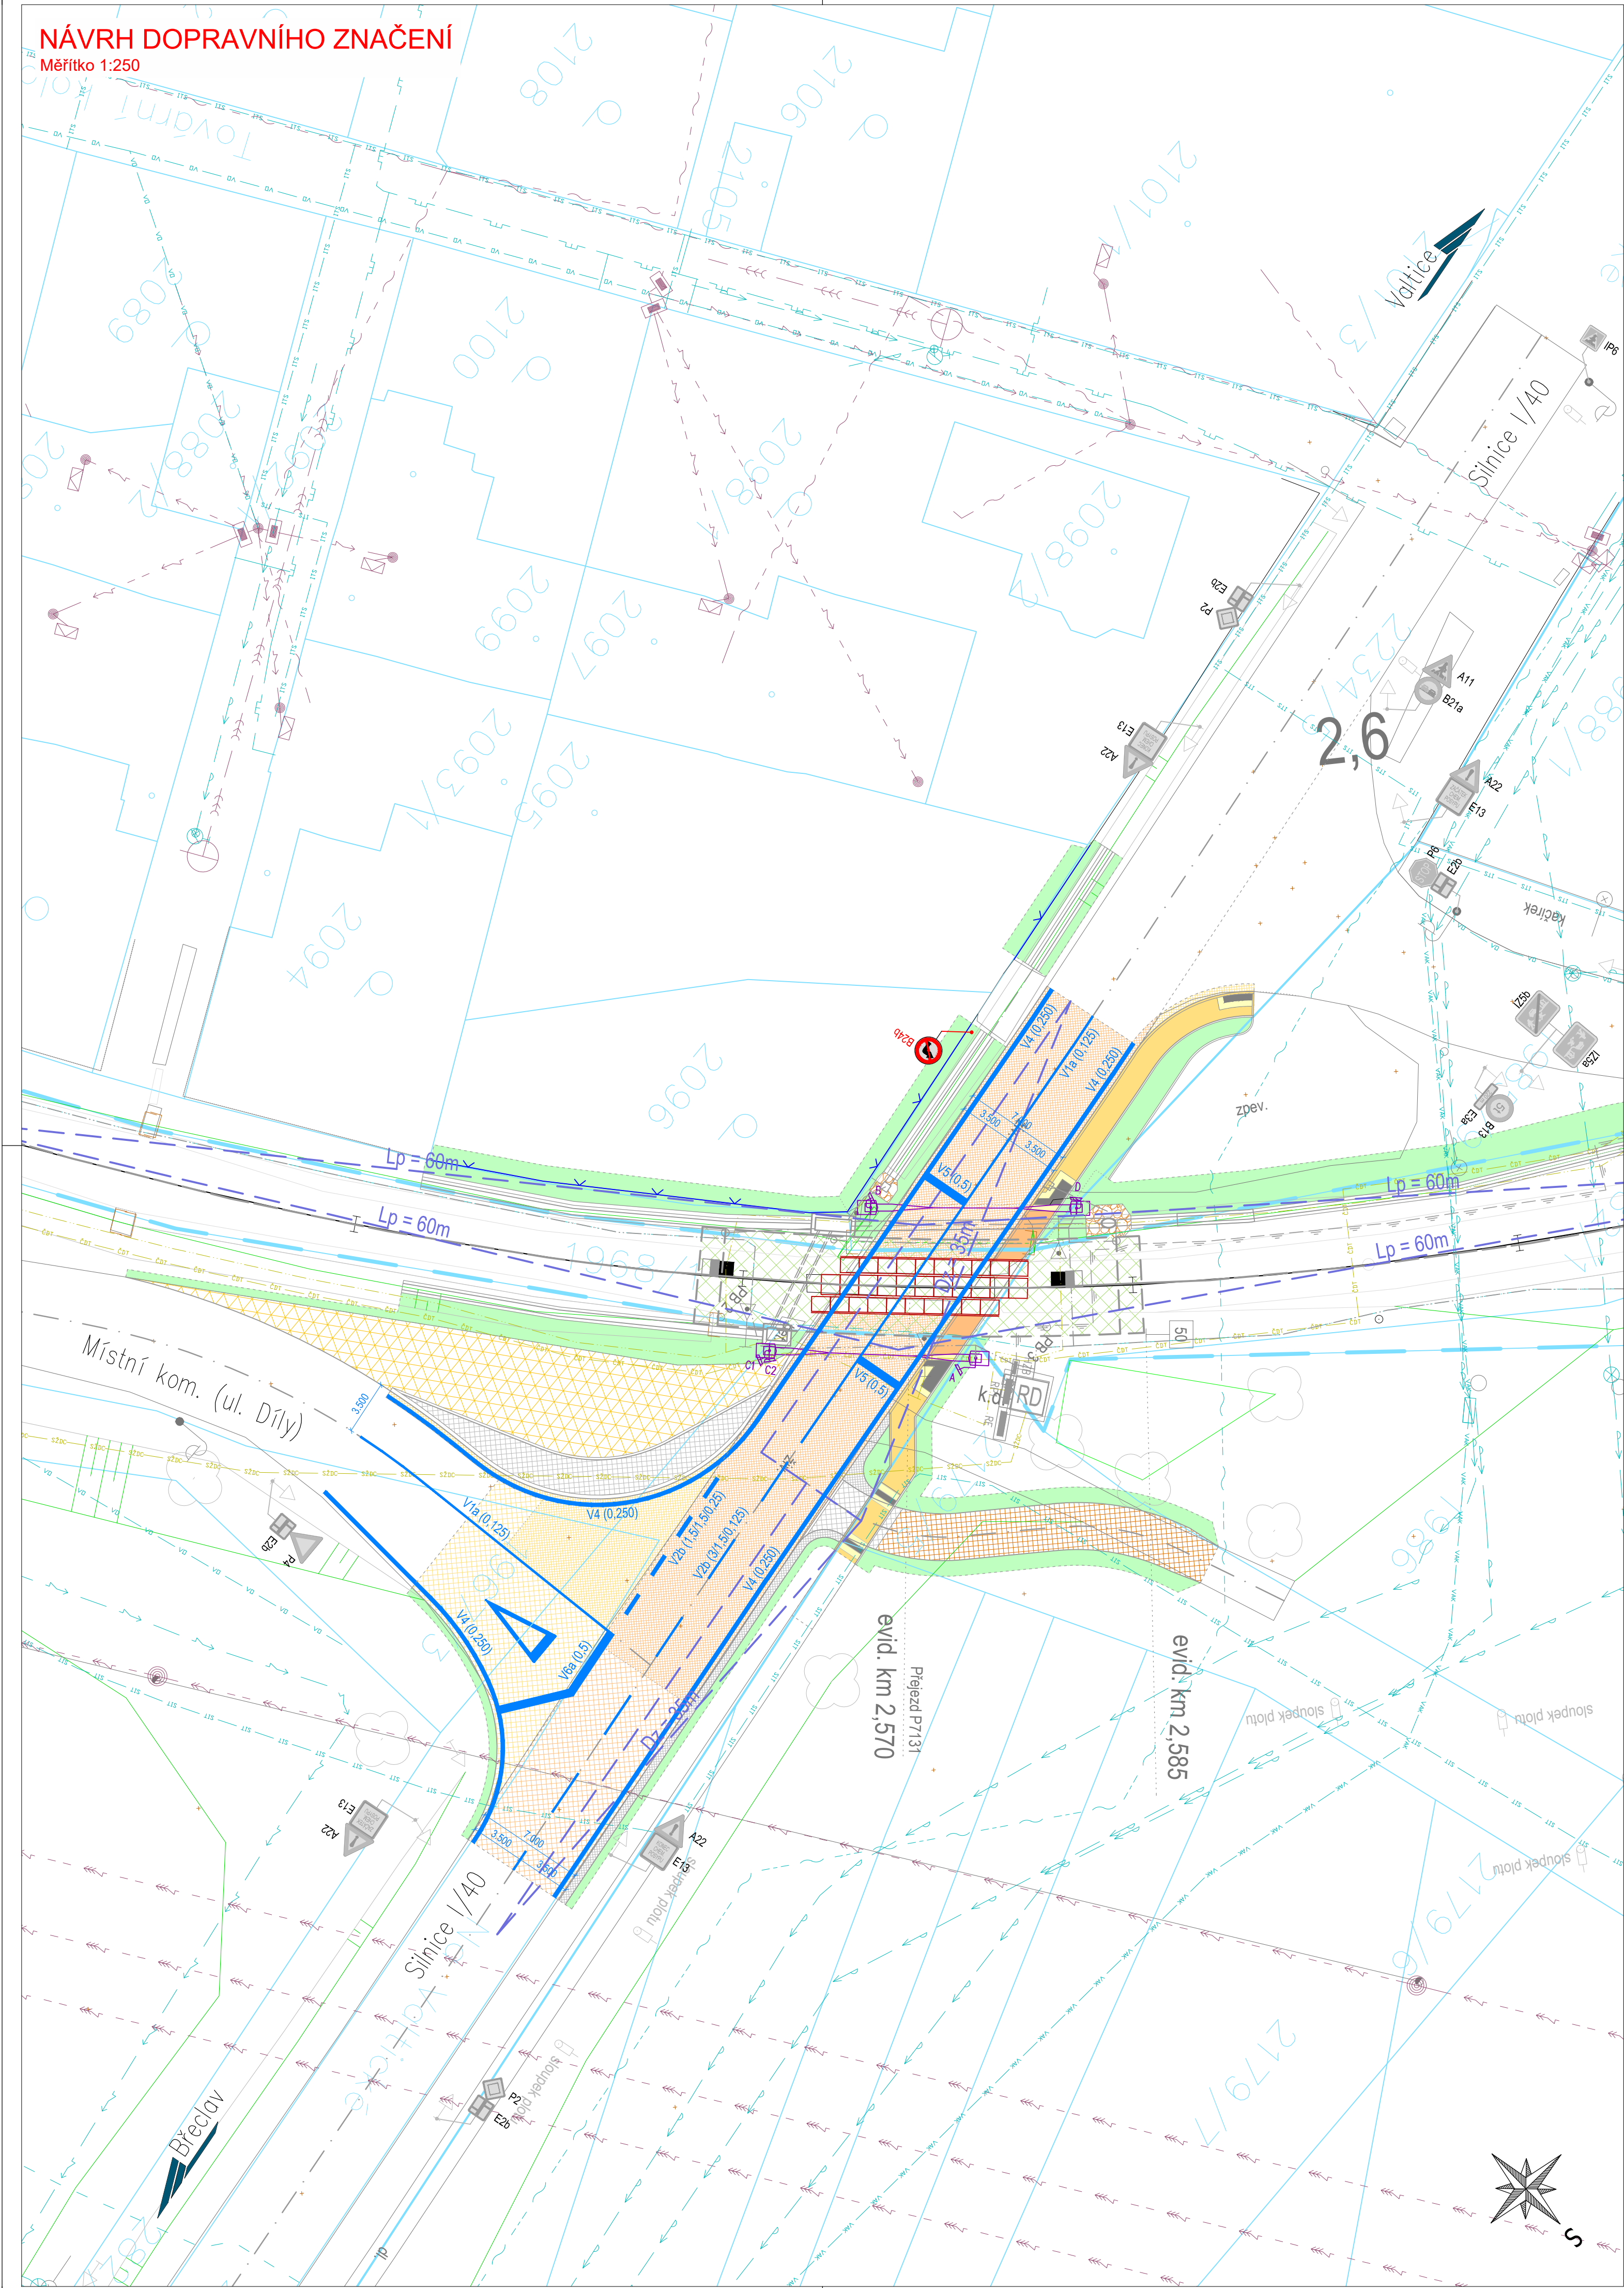


LEGENDA

- Plocha - Chodník (SO 03), Chodník (SO 05), Varovné a signální pásy
- Plocha - Silnice / Místní komunikace / Nepevněná krajnice
- Plocha - Silnice (pouze fréz.) / Místní kom. (pouze fréz.) / Srp. kraj. (kamenná kostka)
- Plocha - Rušené a odstraněné objekty / Frézování povrchu vozovky
- Terénní úpravy
- Konstrukce pražcového podloží
- Vla - Vodorovné dopravní značení
- Zábradlí, oplocení
- Hranice drážního pozemku
- Rozhledový trojúhelník

Stávající inženýrské sítě:

- CETIN - Nadzemní síť
- CETIN - Neprovozované sítě
- CETIN - Podzemní síť
- CETIN - Podzemní síť (nezaměřené)
- CDT - CD - Telematika (zaměřený průběh)
- CDT - CD - Telematika (nezaměřený průběh)
- EGD - NN Nadzemní
- EGD - NN Podzemní
- EGD - VN Nadzemní
- EGD - VN Podzemní
- EGD - VVN Nadzemní
- Fosfa - Rozvod kontaminované vody
- GasNet - NTL
- GasNet - STL
- GasNet - VTL
- GasNet - Ochranné pásmo
- ITS - itself
- VO - Město Břeclav - Veřejné osvětlení
- Sedlecký kaolín - Dešťová kanalizace DN600
- SZDC - SSZT (zaměřený průběh)
- SZDC - SSZT (nezaměřený průběh)
- SZDC - Bez rozlišení (nezaměřený průběh)
- SIT - Telia Carrier (Site)
- VAK Břeclav - Kanalizace
- VAK Břeclav - Vodovod
- VAK Břeclav - Elektrické vedení

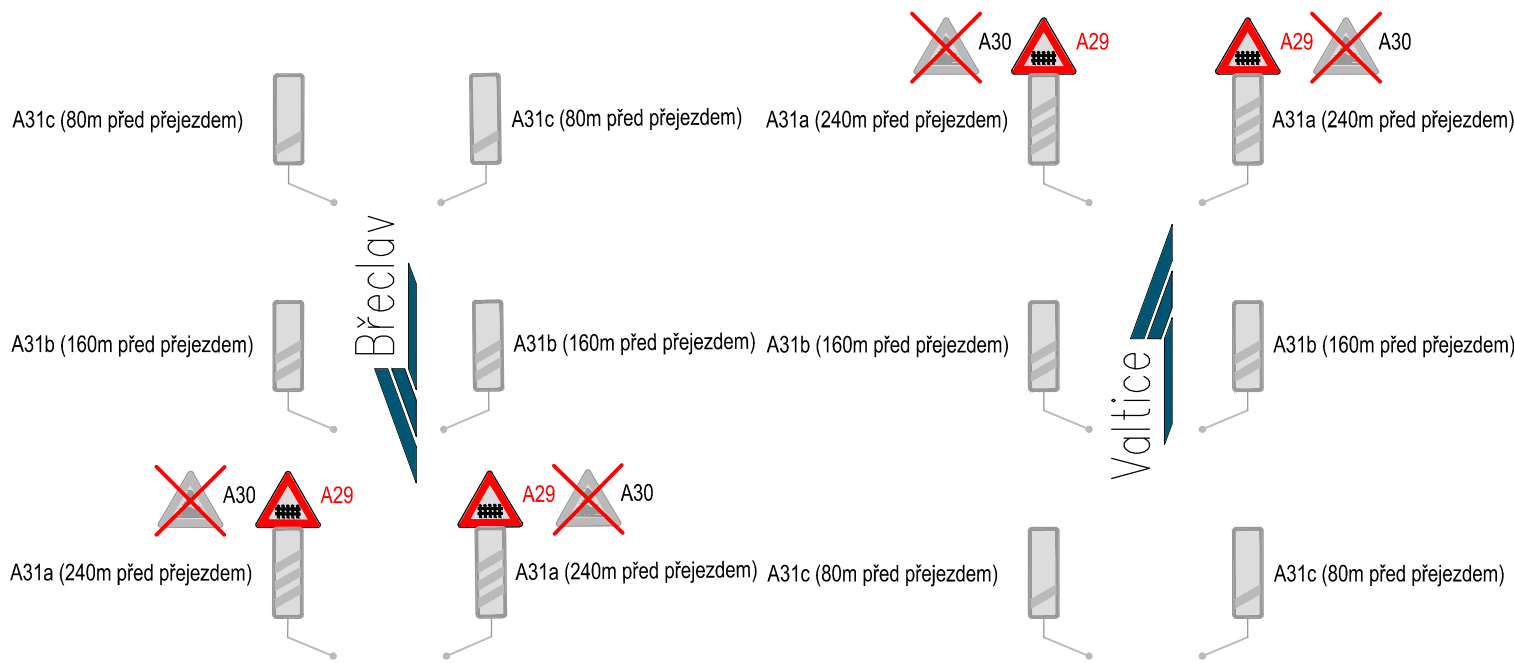

		EVROPSKÁ UNIE Evropské strukturální a investiční fondy Operační program Doprava				Ministerstvo dopravy Státní fond dopravní infrastruktury		
Orientační schéma:				Razítko oprávněné osoby:				
Podpis:				Datum:				
Revize:	Datum:	Popis:	Kontroloval:		Kontroloval:		Kontroloval:	
001	14.04.2022	Aktualizace pozemků stavby	Radek Kverek, DiS.		Radek Kverek, DiS.		Radek Kverek, DiS.	
000	14.08.2021	Definitivní odevzdání dokumentace	Radek Kverek, DiS.		Radek Kverek, DiS.		Radek Kverek, DiS.	
Stavebník/Investor:		Správa železnic, státní organizace						
Adresa:		Dlážděná 1003/7, 110 00 Praha 1						
Zástupce investora:		Stavební správa východ						
Adresa:		Nerudova 773/1, 779 00 Olomouc						
Zhotovitel stavby:		DMC Havlíčkův Brod s.r.o.						
Adresa:		Průmyslová 941, 580 01 Havlíčkův Brod						
Kontakt:		T: +420 569 400 520 E: culka@dmchb.cz						
Zhotovitel objektu:		DMC Havlíčkův Brod s.r.o.						
Adresa:		Průmyslová 941, 580 01 Havlíčkův Brod						
Kontakt:		T: +420 569 400 520 E: culka@dmchb.cz						
Hlavní projektant (HIP):		Specialista:		Odpovědný projektant:		Zpracovatel:		
Bc. Josef Culka		Ing. Pavel Bláha		Ing. Pavel Bláha		Bc. Josef Culka		
Název stavby/akce:		Rekonstrukce a doplnění závor na přejezdu P7131 v km 2,570 trati Boří les(mimo) - Lednice (včetně)				Označení (S-kód): S622000191		
Název části:		Situční výkresy				Označení zhotovitele: 20071		
Název objektu:						Označení části: C		
Název přílohy:		NÁVRH DOPRAVNÍHO ZNAČENÍ				Označení objektu/komplexu:		
Název dílčí části přílohy:						Číslo přílohy: 4		
Kraj:		Katastrální území:		TUDU:		Paré:		
Jihomoravský		Poštorná, Charvátská Nová Ves		208306				
Stupeň dokumentace:		Datum zpracování:		Formáty:		Měřítko:		
DUSP		14.8.2021		6 x A4		1:250		
S-akce:		Stupeň dokumentace:		Část:		Objekt:		
(Prostor pro další informace)								