


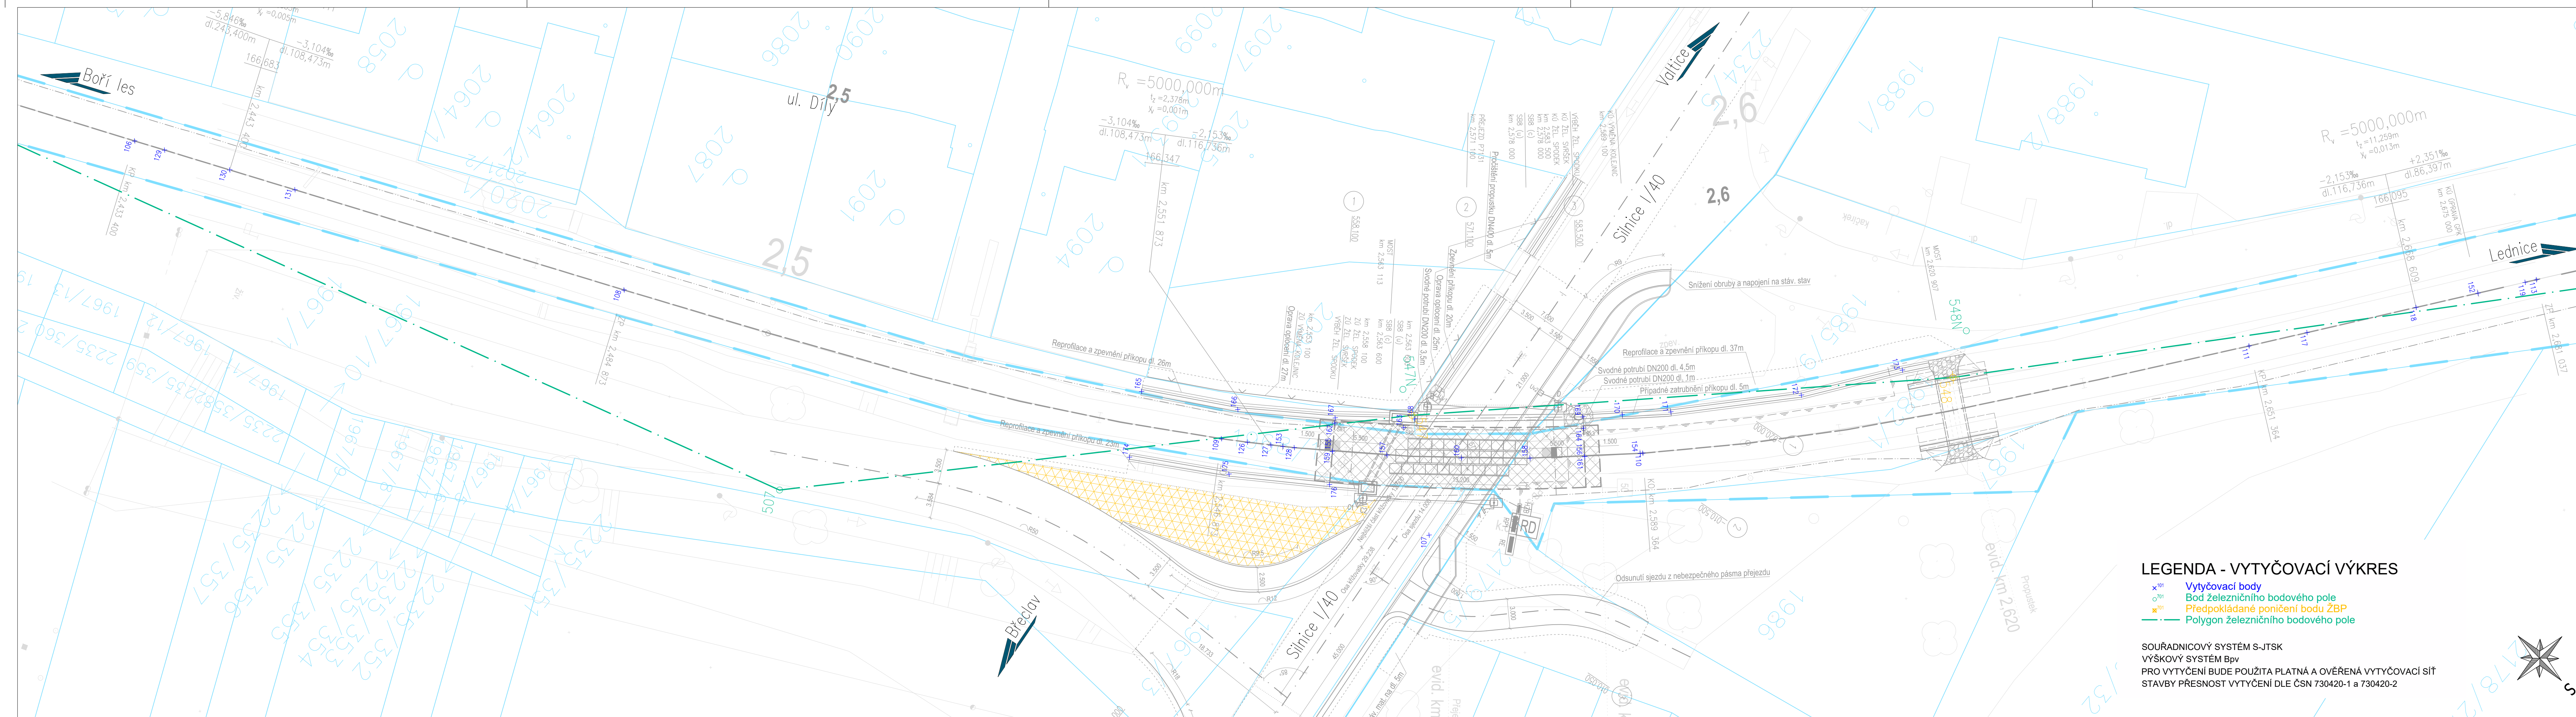

Měřítko 1:250



| | | | |
|---|---|---|---|
|  EVROPSKÁ UNIE Evropský strukturální a investiční fondy Operační program Doprava | | Ministerstvo dopravy Státní fond dopravní infrastruktury  | |
| Orientační schéma: | | Razboj oprávněný osobý: | |
| | | | |
| Podpis: | | Datum: | |
| Revize: | Datum: | Pops: | Kontroloval: |
| 001 | 14.04.2021 | Aktualizace pozemků stavby | Radek Kverer, DS. |
| 000 | 14.08.2021 | Definitivní odevzdatní dokumentace | Radek Kverer, DS. |
| | | | |
| Stavebník/investor: | | Správa železnice, státní organizace | |
| Adresa: | | Dlažďená 1003/71, 110 00 Praha 1 | |
| Zástupce investora: | | Státní správa východ | |
| Adresa: | | Nerudova 773/1, 779 00 Olomouc | |
| Zhotovitel stavby: | DMC Havlíčkův Brod s.r.o. | | |
| Adresa: | Průmyslová 941, 580 01 Havlíčkův Brod | | |
| Kontakt: | T: +420 569 400 520 E: culka@dmchb.cz | | |
| Zhotovitel objektu: | DMC Havlíčkův Brod s.r.o. | | |
| Adresa: | Průmyslová 941, 580 01 Havlíčkův Brod | | |
| Kontakt: | T: +420 569 400 520 E: culka@dmchb.cz | | |
| Hlavní projektant (HIP): | Specialista: | Odpovědný projektant: | Zpracoval: |
| Bc. Josef Culka | Bc. Josef Culka | Bc. Josef Culka | Bc. Josef Culka |
| Název stavby/akce: | Rekonstrukce a doplnění závor na přejezdu P7131 v km 2,570 trati Boří les(mimo) - Lednice (včetně) | | Označení (S-kód): 5622000191 Označení zhotovitele: 20071 |
| Název části: | Konjový svršek, spodek, přejezd | | Označení části: D.2.1 |
| Název objektu: | Stavební část - Železnice | | Označení objektu/komplexu: SO 01-0 |
| Název přílohy: | VYTÝČOVACÍ VÝKRES | | Číslo přílohy: Paré: |
| Název dílčí částí přílohy: | Kraťasární území: | | |
| Kraj: | Polnánská, Charvátská Nová Ves | TUDU: | 208306 |
| Jihomoravský | | | |
| Stupeň dokumentace: | Datum zpracování: | Fornýř: | Měřko: |
| DUPŠ | 14.8.2021 | 10 x A4 | 1:250 |
| Váno: | Stupeň dokumentace (zak): | Období: | Provozní: Plnno: Revize: |