


VYTYČOVACÍ VÝKRES

Měřítko 1:250

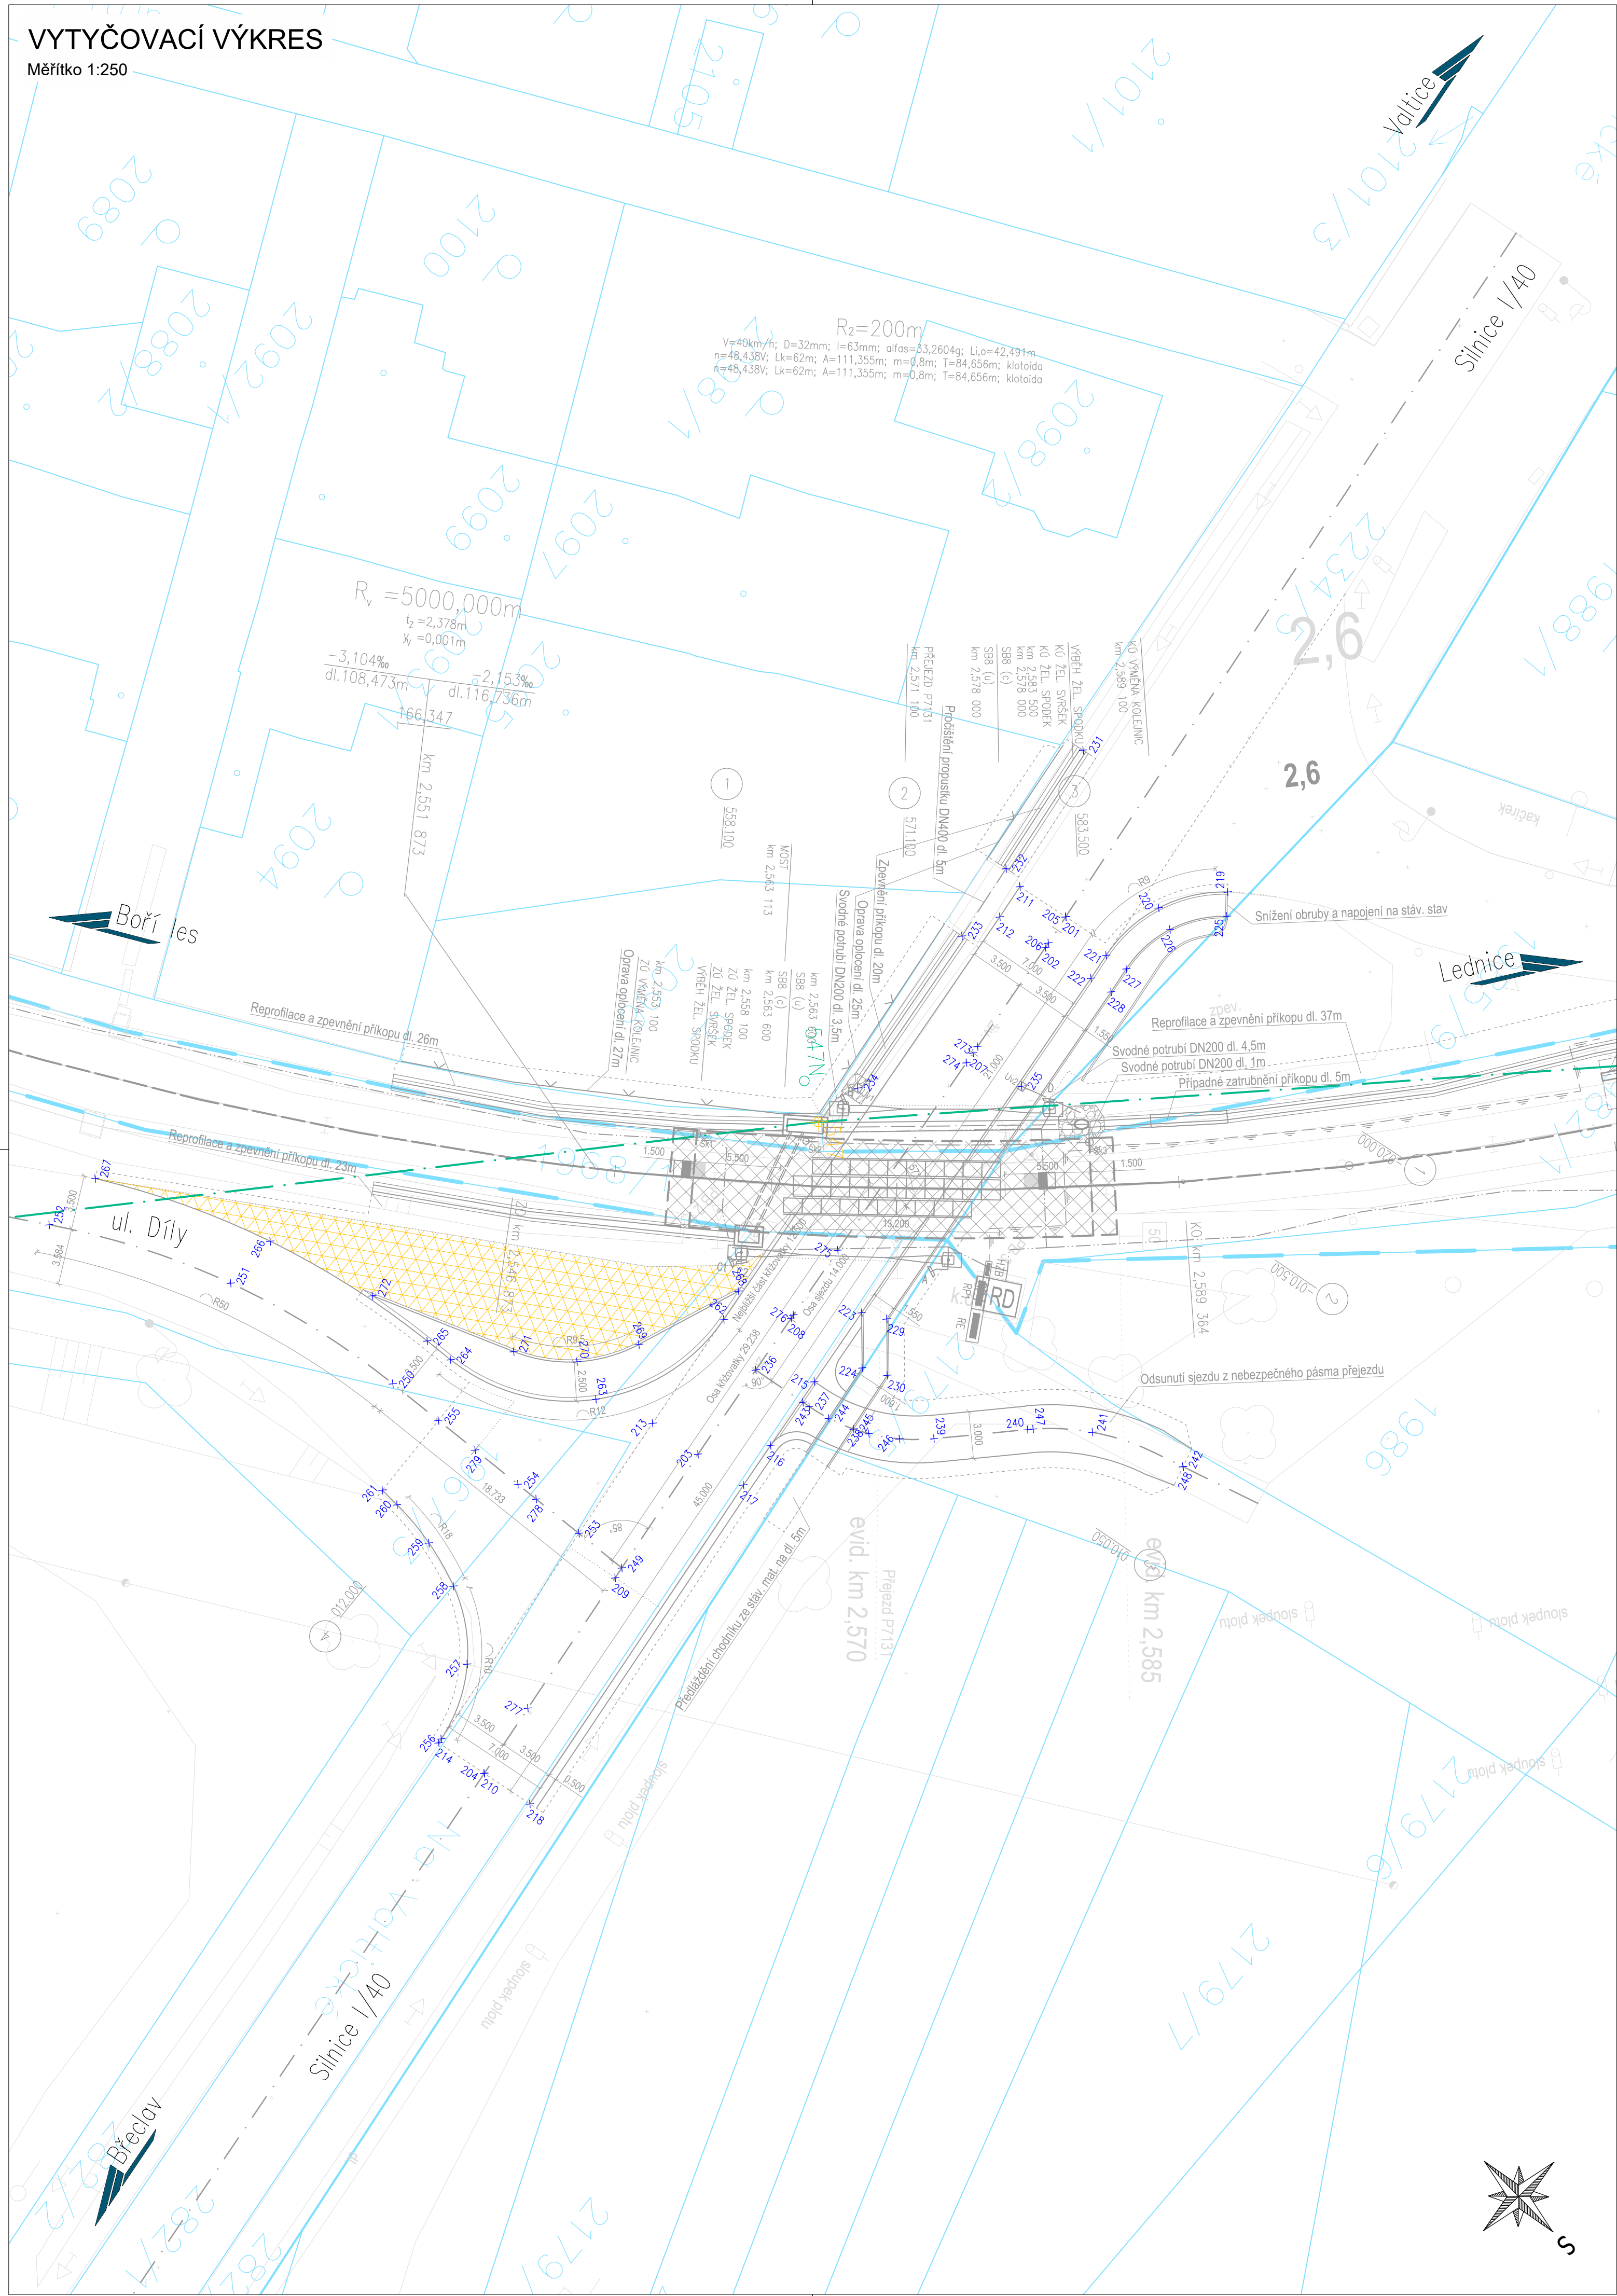

LEGENDA - VYTYČOVACÍ VÝKRES

- Vytyčovací body
- Bod železničního bodového pole
- Předpokládané poničení bodu ŽBP
- Polygon železničního bodového pole

SOUŘADNICOVÝ SYSTÉM S-JTSK
VÝŠKOVÝ SYSTÉM BpV
PRO VYTYČENÍ BUDE POUŽITA PLATNÁ A OVĚŘENÁ VYTYČOVACÍ SÍŤ
STAVBY PŘESNOST VYTYČENÍ DLE ČSN 730420-1 a 730420-2

EVROPSKÁ UNIE
Evropské strukturální a investiční fondy
Operační program Doprava

Ministerstvo dopravy
Státní fond dopravní infrastruktury

Orientační schéma:

Razítko oprávněné osoby:

Podpis:

Datum:

Revize:	Datum:	Popis:	Kontroloval:
001	14.04.2022	Aktualizace pozemků stavby	Radek Kverek, DiS.
000	14.08.2021	Definitivní odevzdání dokumentace	Radek Kverek, DiS.

Stavebník/Investor:

Adresa:

Zástupce investora:

Adresa:

Správa železnic, státní organizace

Diážděná 1003/7, 110 00 Praha 1

Stavební správa východ

Nerudova 773/1, 779 00 Olomouc

Zhotovitel stavby:

Adresa:

Kontakt:

DMC Havlíčkův Brod s.r.o.

Průmyslová 941, 580 01 Havlíčkův Brod

T: +420 569 400 520

E: culka@dmchb.cz

Zhotovitel objektu:

Adresa:

Kontakt:

DMC Havlíčkův Brod s.r.o.

Průmyslová 941, 580 01 Havlíčkův Brod

T: +420 569 400 520

E: culka@dmchb.cz

Hlavní projektant (HIP):

Specialista:

Odpovědný projektant:

Zpracovatel:

Bc. Josef Culka

Ing. Pavel Bláha

Ing. Pavel Bláha

Bc. Josef Culka

Název stavby/akce:

Název části:

Název objektu:

Název přílohy:

Kraj:

Jihomoravský

Stupeň dokumentace:

DUSP

Rekonstrukce a doplnění závor na přejezdu P7131 v km 2,570 trati Boří les(mimo) - Lednice (včetně)

Pozemní komunikace

Stavební část - Pozemní komunikace

VYTYČOVACÍ VÝKRES

Katastrální území: Poštorná, Charvátská Nová Ves

Datum zpracování: 14.8.2021

Formáty: 6 x A4

TUDU: 208306

Měřítko: 1:50

Označení (S-kód):

Označení zhotovitele:

Označení části:

Označení objektu/komplexu:

Číslo přílohy:

Paré:

S622000191

20071

D.2.1.8

SO 04-06

5

5-úvěr:

Prostor pro další informace

Stupeň dokumentace:

Čas:

Objekt:

Podoblet:

Příloha:

Revize: