


ZÁBOROVÝ ELABORÁT  
Měřítko 1:250

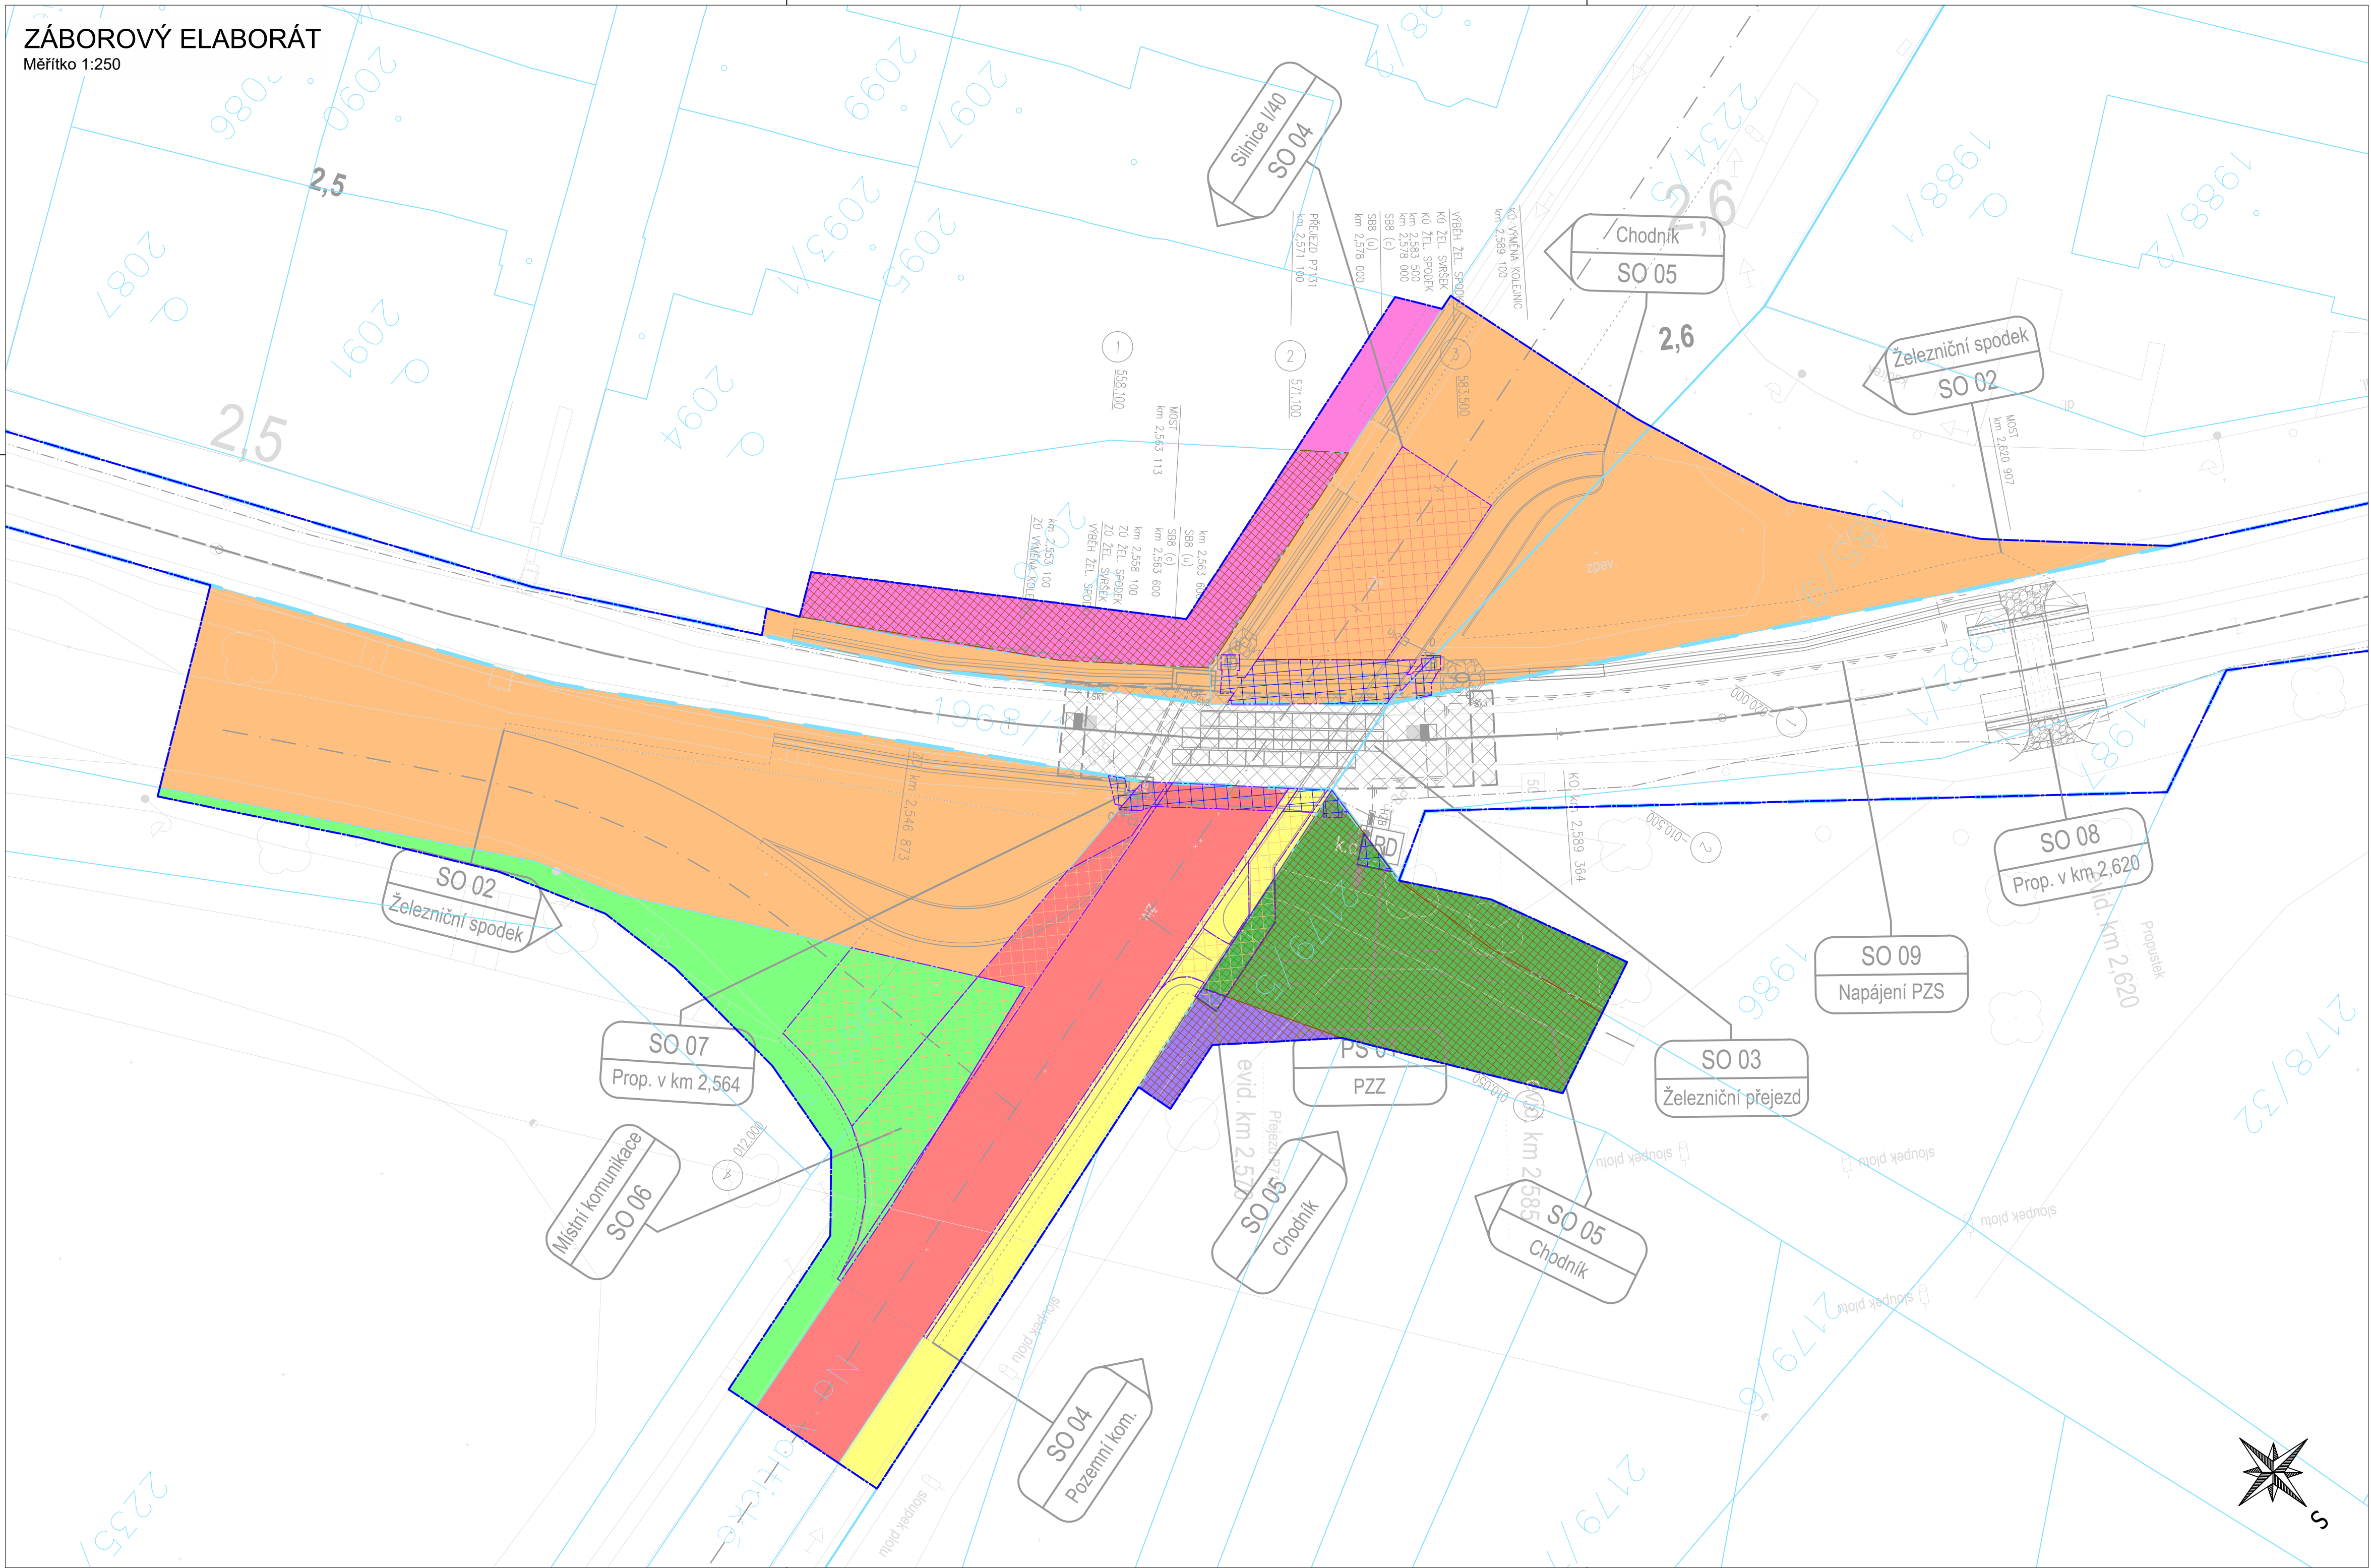

LEGENDA - ZÁBOROVÝ ELABORÁT

- Hranice drážního pozemku
- Obvod stavby
- Dočasný zábor pozemku ve vlastnictví: Správa železnic, s.o.
- Dočasný zábor pozemku ve vlastnictví: České dráhy, a.s.
- Dočasný zábor pozemku ve vlastnictví: Město Břeclav
- Dočasný zábor pozemku ve vlastnictví: Státní pozemkový úřad
- Dočasný zábor pozemku ve vlastnictví: Ředitelství silnic a dálnic ČR
- Dočasný zábor pozemku ve vlastnictví: BULANA spol. s r.o.
- Dočasný zábor pozemku ve vlastnictví: SJM Mikulášek Marek a Mikulášková Jitka
- Dočasný zábor pozemku ve vlastnictví: Marušková Pavlína, Pochýlý Martin
- Dočasný zábor pozemku ve vlastnictví: UZSVM
- Věcné břemeno ve vlastnictví: Správa železnic, s.o.
- Věcné břemeno ve vlastnictví: KSÚSV, p.o.
- Věcné břemeno ve vlastnictví: KSÚSV, p.o.
- Trvalý zábor ZPF
- Dočasný zábor ZPF

 <b>EVROPSKÁ UNIE</b> Evropské strukturální a investiční fondy Operační program Doprava		 <b>Ministerstvo dopravy</b> Státní fond dopravní infrastruktury	
Orientační schéma:		Razisko oprávněné osoby:	
Podpis:		Datum:	
Revize:	Datum:	Popis:	Kontroloval:
001	14.04.2022	Aktualizace pozemků stavby	Radek Květek, DIS.
000	14.08.2021	Definitivní odevzdání dokumentace	Radek Květek, DIS.
Stavebník/Investor:		<b>Správa železnic, státní organizace</b>	
Adresa:		Dlážděná 1003/7, 110 00 Praha 1	
Zástupce investora:		Stavební správa východ	
Adresa:		Nerudova 773/1, 779 00 Olomouc	
Zhotovitel stavby:		<b>DMC Havlíčkův Brod s.r.o.</b>	
Adresa:		Průmyslová 941, 580 01 Havlíčkův Brod	
Kontakt:		T: +420 569 400 520 E: culka@dmchb.cz	
Zhotovitel objektu:		<b>DMC Havlíčkův Brod s.r.o.</b>	
Adresa:		Průmyslová 941, 580 01 Havlíčkův Brod	
Kontakt:		T: +420 569 400 520 E: culka@dmchb.cz	
Hlavní projektant (HIP):		Specialista:	Odpovědný projektant:
Bc. Josef Culka		Ing. David Kozlík	Ing. David Kozlík
Zpracovatel:		Bc. Josef Culka	
Název stavby/akce:		<b>Rekonstrukce a doplnění závor na přejezdu P7131 v km 2,570 trati Boří les(mimo) - Lednice (včetně)</b>	
Označení (S-kód):		S622000191	
Označení zhotovitele:		20071	
Název části:		Geodetická část	
Název objektu:		Označení části: I	
Název přílohy:		Označení objektu/komplexu:	
Název dílčí části přílohy:		Číslo přílohy: <b>2.7</b>	
Kraj:		Katastrální území:	TUDU:
Jihomoravský		Poštomá, Charvátská Nová Ves	208306
Stupeň dokumentace:		Datum zpracování:	Formáty:
DUSP		14.8.2021	8 x A4
Měřítko:		1:250	
S-kód:		Stupeň dokumentace:	Číslo:
(Přenos pro další informace)		Objekt:	Příloha:
		Razisko:	