

Měřítko 1:1000



LEGENDA - KOORDINAČNÍ VYTYČOVACÍ VÝKRES


- x¹⁰¹ Vytýčovací body SO 01 GPK
- x²⁰¹ Vytýčovací body SO 01, 02, 03
- x³⁰¹ Vytýčovací body SO 07, 08
- x⁴⁰¹ Vytýčovací body SO 09
- x¹⁰⁰¹ Vytýčovací body PS 01
- x⁷⁰¹ Bod železničního bodového pole
- x¹⁰¹ Předpokládané poničení bodu ZBP
- x Polygon železničního bodového pole


SOUŘADNICOVÝ SYSTÉM S-JTSK

VÝSKOVÝ SYSTÉM Bpv
PRO VYTVŘENÍ BUDE POUŽITA PLATNÁ A OVĚŘENÁ VYTVOŘOVACÍ CÍŤ


STAVBY PŘESNOST VYTYČENÍ DLE ČSN 730420-1 a 730420-2


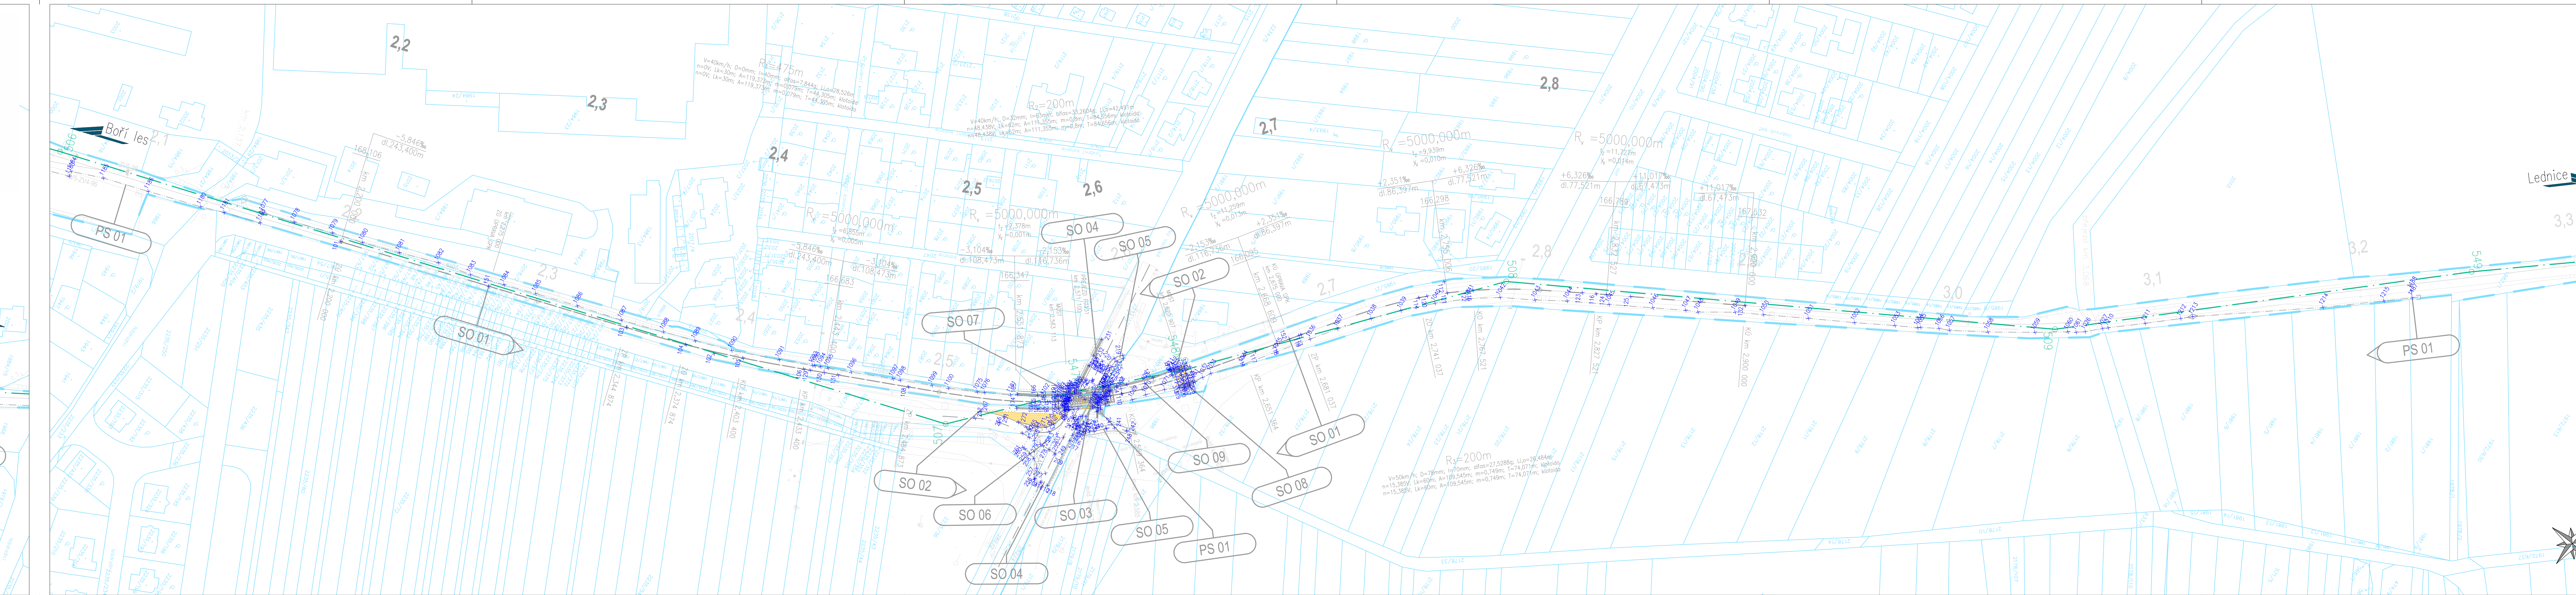

	EVROPSKÁ UNIE Evropské strukturální a investiční fondy Operační program Doprava	Ministerstvo dopravy Státní fond dopravní infrastruktury 
Ověřovací schéma:		Razítko oprávněné osoby:

Revize:	Datum:	Popis:	Kontroloval:
001	14.04.2022	Aktualizace pozemní stavby	Radek Kverek, DiS.
000	14.08.2021	Definitivní odevzdání dokumentace	Radek Kverek, DiS.

Stavebník/Investor:	Správa železnic, státní organizace	 SPRÁVA ŽELEZNIC
Adresa:	Dlážděná 1003/7, 110 00 Praha 1	
Zástupce investora:	Státní správa východ	
Adresa:	Nerudova 773/1, 779 00 Olomouc	

Zhotovitel stavby:	DMC Havlíčkův Brod s.r.o.	
Adresa:	Průmyslová 941, 580 01 Havlíčkův Brod	
Kontakt:	T: +20 560 400 520 E: culka@dmchb.cz	
Zhotovitel objektu:	DMC Havlíčkův Brod s.r.o.	
Adresa:	Průmyslová 941, 580 01 Havlíčkův Brod	
Kontakt:	T: +20 569 400 520 E: culka@dmchb.cz	
Hlavní projektant (HIP):	Speciálist:	Odpovědný projektant:
Bc. Josef Culka	Ing. David Kozlík	Ing. David Kozlík
		Zpracovatel: Bc. Josef Culka

Název stavby/akce:	Rekonstrukce a doplnění závor na přejezdu P7131 v km 2,570 trati Boří les(mimo) - Lednice (včetně)	Označení (S-kód): S622000191
Název části:	Geodetická část	Označení zhotovitele: 20071
Název objektu:		Označení části: Označení objektu/komple
Název přílohy:	KOORDINAČNÍ VÝTÝČOVACÍ VÝKRES - ČÁST B	Číslo přílohy: 4
Název díl části přílohy:		Paré:
Kraj:	Katastrální území:	
Jihomoravský	Polžorná, Charvátská Nová Ves	
Stupeň dokumentace:	Datum zpracování:	Formát:
DUSP	14.8.2021	10 x A4
		Měřítko: 1:1000

Vydáno	Stupeň dokumentace	Číslo	Místo	Příloha	Změna
(Přidejte pro další informace)					