


PODROBNÝ KOORDINAČNÍ VYTÝČOVACÍ VÝKRES

Měřítko 1:250

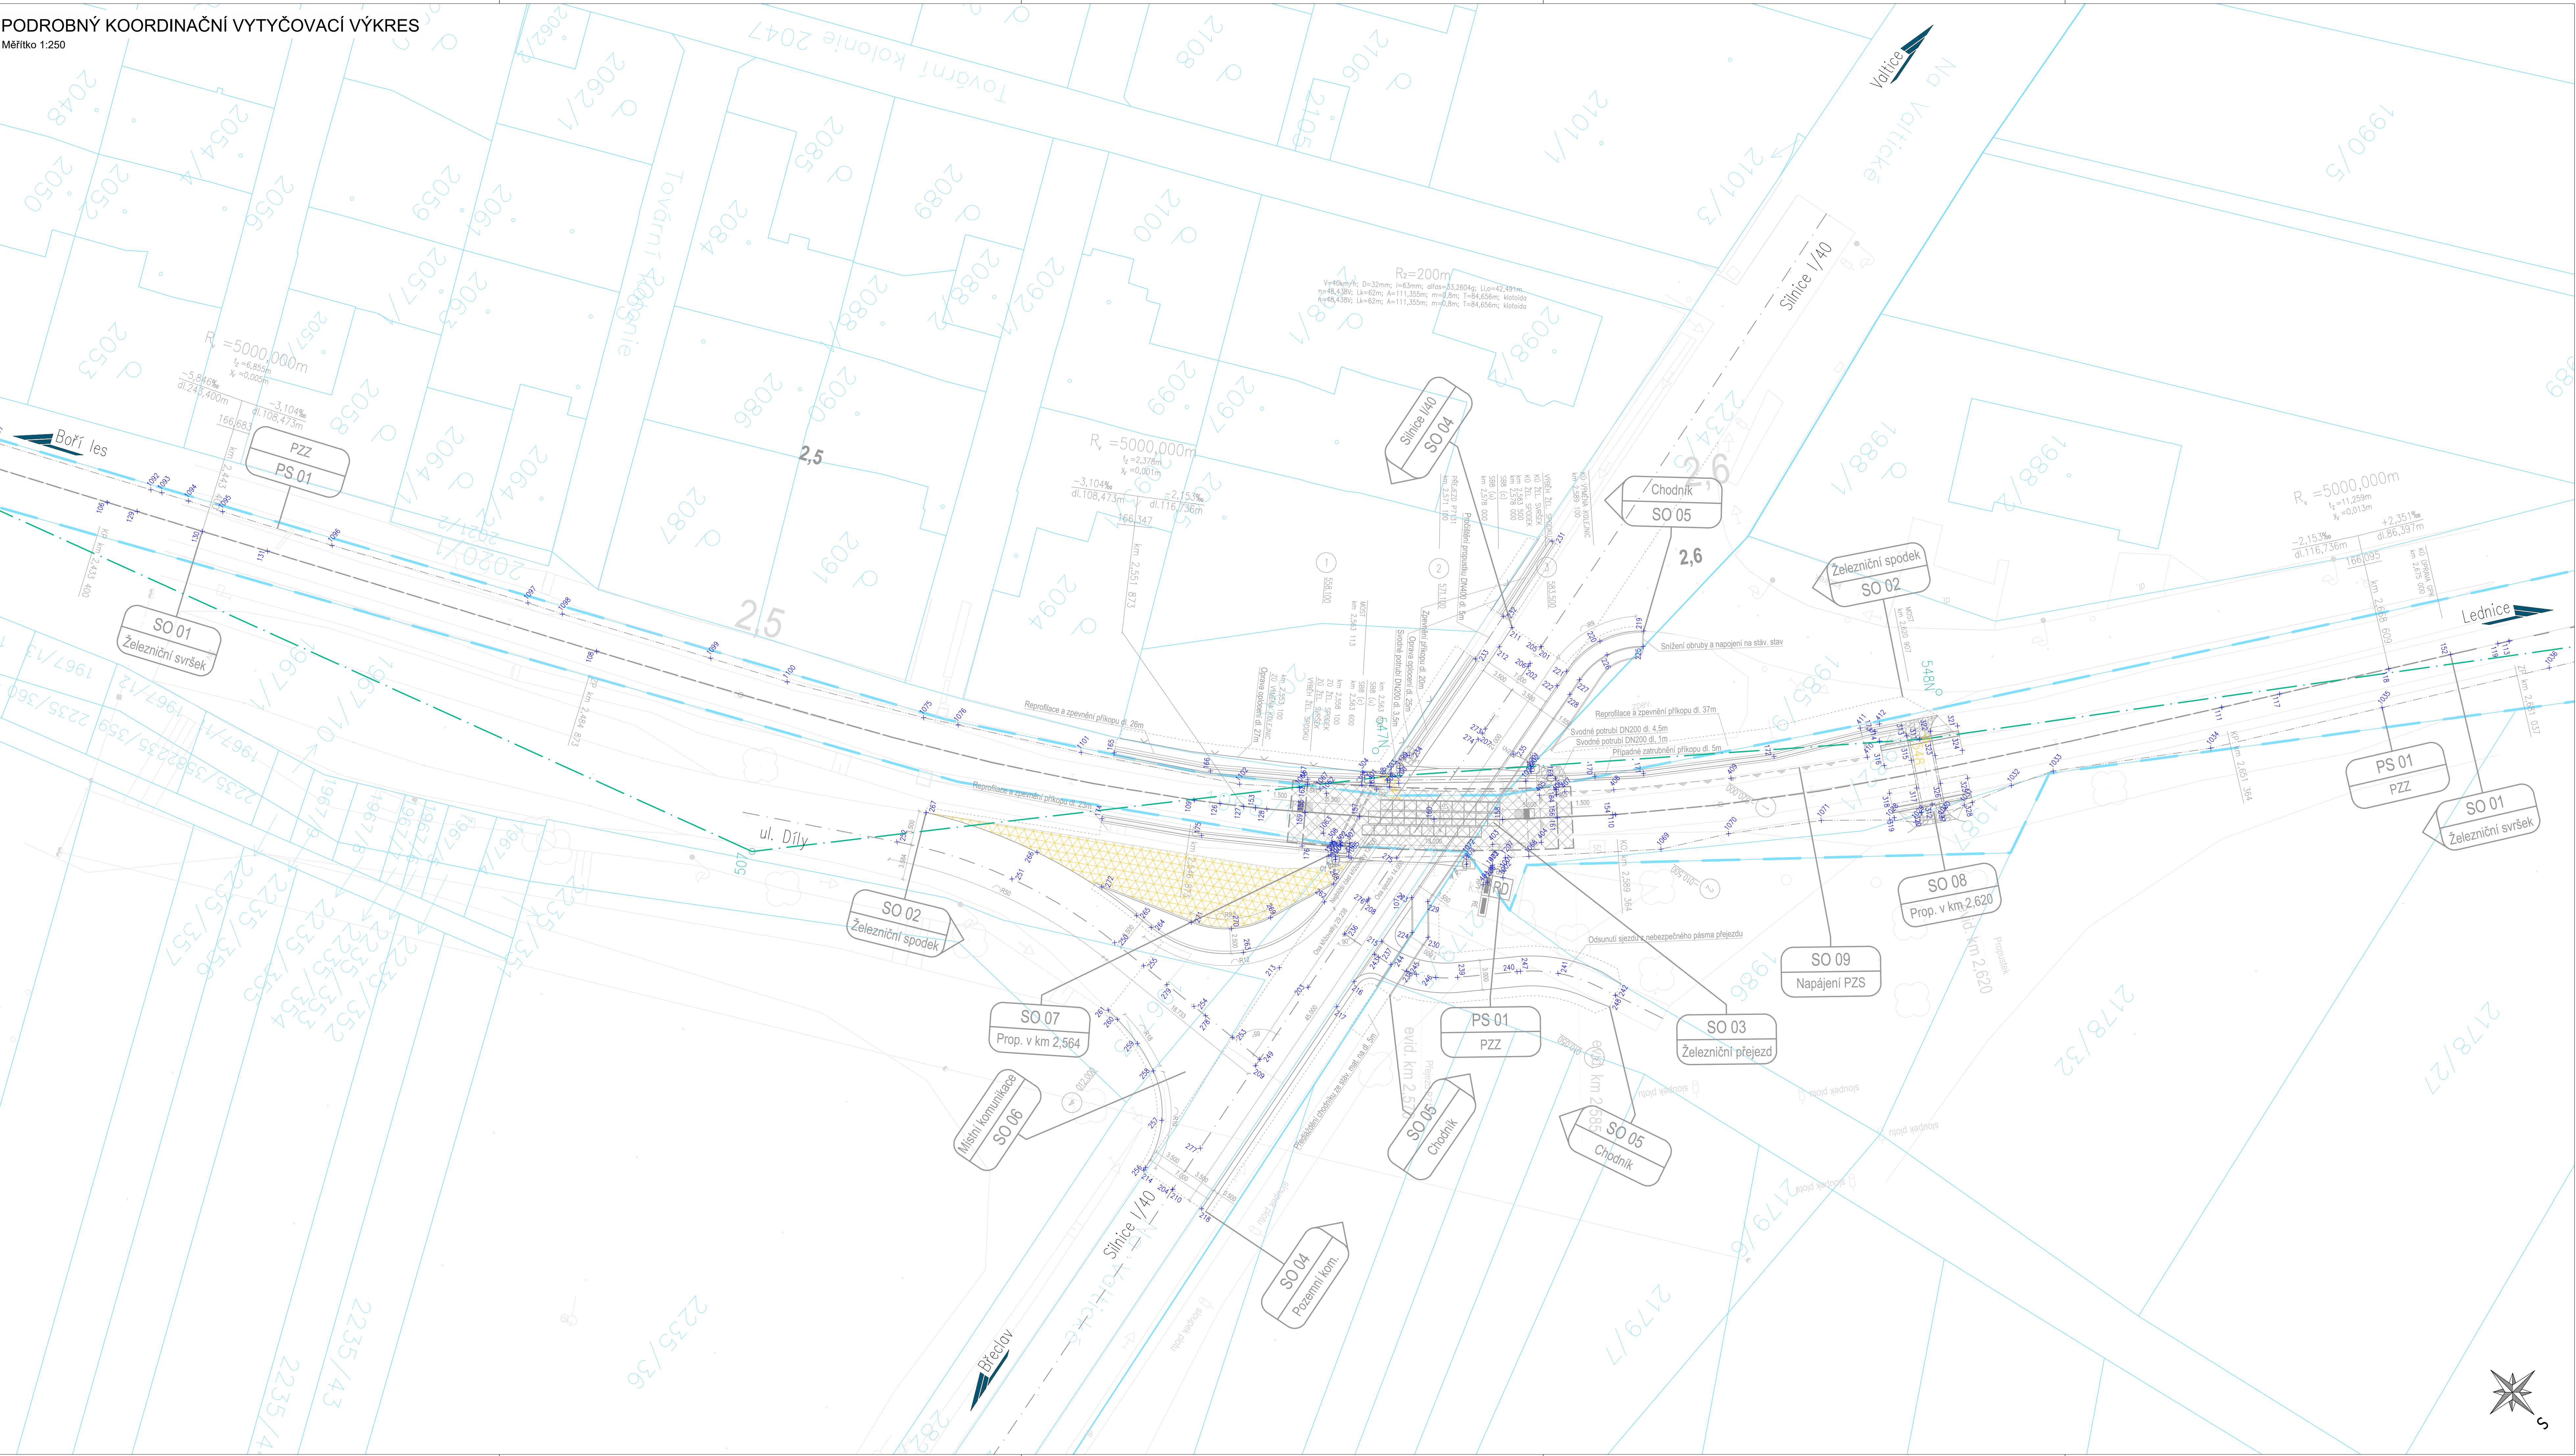

LEGENDA - KOORDINAČNÍ VYTÝČOVACÍ VÝKRES

- Vytýčovací body SO 01 GPK
- Vytýčovací body SO 01, 02, 03
- Vytýčovací body SO 07, 08
- Vytýčovací body SO 09
- Vytýčovací body PS 01
- Boř les
- Předpokládané poničení bodu ZBP
- Polygon železničního bodového pole

SOUŘADNICOVÝ SYSTÉM S-JTSK
VÝŠKOVÝ SYSTÉM Bpv
PRO VYTÝČENÍ BUDE POUŽITA PLATNÁ A OVĚŘENÁ VYTÝČOVACÍ SÍŤ
STAVBY PŘESNOST VYTÝČENÍ DLE ČSN 730420-1 a 730420-2

		Ministerstvo dopravy Státní fond dopravní infrastruktury	
Orientační schéma:		Podpis: Datum:	
Revize:	Datum:	Popis:	Kontroloval:
001	14.04.2022	Aktualizace pozemní stavby	Radek Kverek, DIS.
000	14.08.2021	Definitivní odevzdání dokumentace	Radek Kverek, DIS.
Stavebník/Investor: Správa železnic, státní organizace			
Adresa: Dlážděná 1003/7, 110 00 Praha 1			
Zástupce investora: Stavební správa východ			
Adresa: Nerudova 773/1, 779 00 Olomouc			
Zhotovitel stavby: DMC Havičkův Brod s.r.o.			
Adresa: Průmyslová 941, 580 01 Havičkův Brod			
Kontakt: T: +420 569 400 520 E: cukla@dmchb.cz			
Zhotovitel objektu: DMC Havičkův Brod s.r.o.			
Adresa: Průmyslová 941, 580 01 Havičkův Brod			
Kontakt: T: +420 569 400 520 E: cukla@dmchb.cz			
Hlavní projektant (HIP): Ing. David Kozlik		Odpovědný projektant: Ing. David Kozlik	Zpracovatel: Bc. Josef Cukla
Bc. Josef Cukla			
Název stavby/akce: Rekonstrukce a doplnění závor na přejezdu P7131 v km 2,570 trati Boří les(mimo) - Lednice (včetně)		Označení (p-kód): 5622000191	
Název části: Geodetická část		Označení zhotovitele: 20071	
Název objektu:		Označení části: 1	
Název přílohy: PODROBNÝ KOORDINAČNÍ VYTÝČOVACÍ VÝKRES		Označení objektu/komplexu:	
Název dle části přílohy:		Číslo přílohy: 4.3	
Kraj: Jihomoravský	Katastrální území: Požárná, Charvátská Nová Ves	TUO: 208306	Paré:
Stupeň dokumentace: DUSP	Datum zpracování: 14.8.2021	Formát: 12 x A4	Měřítko: 1:250
Stránka: 1	Stupeň dokumentace: Čas	Období:	Průběh: 1
Přehled pro další informace:			