


VĚCNÁ BŘEMENA - PŘEJEZD P7131

Měřítko 1:250

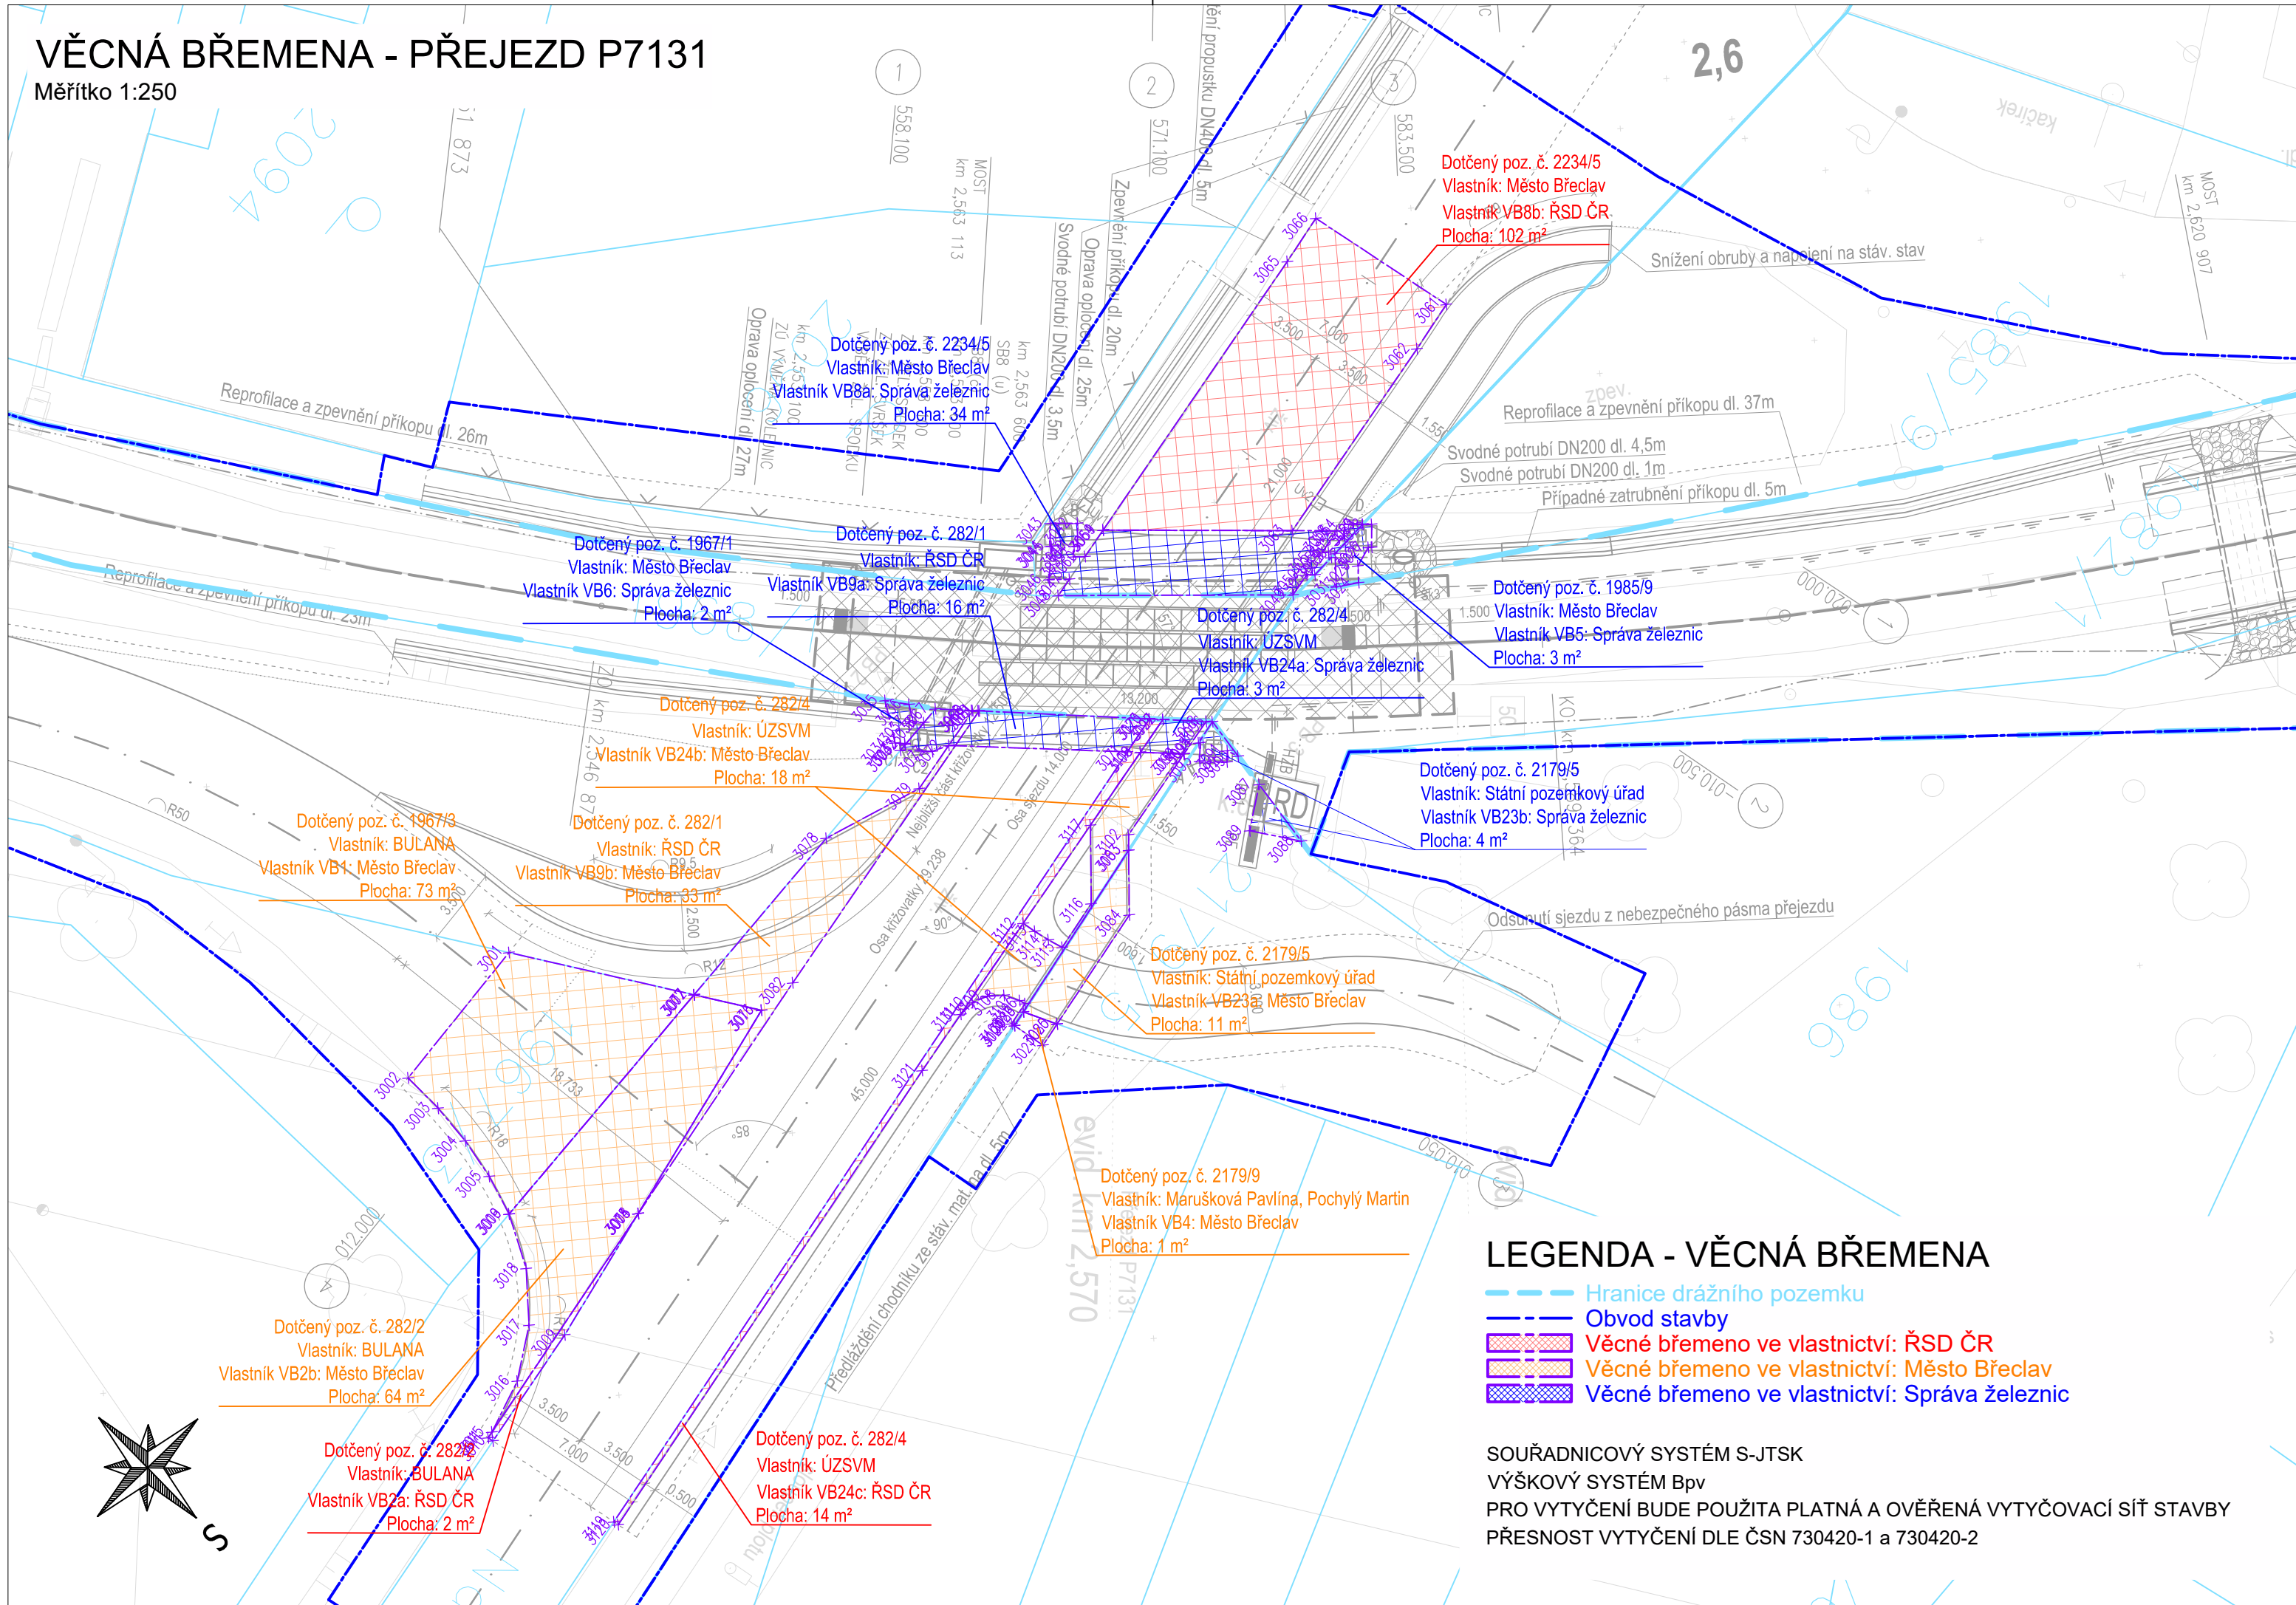

EVROPSKÁ UNIE
Evropské strukturální a investiční fondy
Operační program Doprava





Razítko oprávněné osoby:

Orientační schéma:

Revize:	Datum:	Popis:	Kontroloval:
001	14.04.2022	Aktualizace pozemků stavby	Radek Kverek, DiS.
000	14.08.2021	Definitivní odevzdání dokumentace	Radek Kverek, DiS.

Stavebník/Investor:	Správa železnic, státní organizace
Adresa:	Dlážděná 1003/7, 110 00 Praha 1
Zástupce investora:	Stavební správa východ
Adresa:	Nerudova 773/1, 779 00 Olomouc



Zhotovitel stavby:	DMC Havlíčkův Brod s.r.o.			
Adresa:	Průmyslová 941, 580 01 Havlíčkův Brod			
Kontakt:	T: +420 569 400 520 E: culka@dmchb.cz			
Zhotovitel objektu:	DMC Havlíčkův Brod s.r.o.			
Adresa:	Průmyslová 941, 580 01 Havlíčkův Brod			
Kontakt:	T: +420 569 400 520 E: culka@dmchb.cz			
Hlavní projektant (HIP):	Specialista:	Odpovědný projektant:	Zpracovatel:	
Bc. Josef Culka	Ing. David Kozlík	Ing. David Kozlík	Bc. Josef Culka	



Název stavby/akce:		Rekonstrukce a doplnění závor na přejezdu P7131 v km 2,570 trati Boří les(mimo) - Lednice (včetně)		Označení (S-kód): S622000191		
Název části:		Geodetická část		Označení zhotovitele: 20071		
Název objektu:				Označení části: I		
Název přílohy:		VĚCNÁ BŘEMENA		Označení objektu/komplexu: Číslo přílohy: 5.3		
Název dílčí části přílohy:				Paré:		
Kraj:	Katastrální území:	TUDU:				
Jihomoravský	Poštorná, Charvátská Nová Ves	208306				
Stupeň dokumentace:	Datum zpracování:	Formáty:	Měřítko:			
DUSP	14.8.2021	3 x A4	1:250			
S-kód:	Stupeň dokumentace:	Část:	Objekt:	Podobjekt:	Příloha:	Revize:
[Prostor pro další informace]						