


Rekonstrukce ŽST Brno - Královo Pole  
ŽST. Brno - Královo Pole, zárubní ze u koleje .5a v km 9,210-9,800  
2.5.16 Výkres tvaru a výztuže ŽB p evázky, dilata ní díl . 14  
M1:20

PŮDORYS


VÝKRES VÝZTUŽE, M1:20

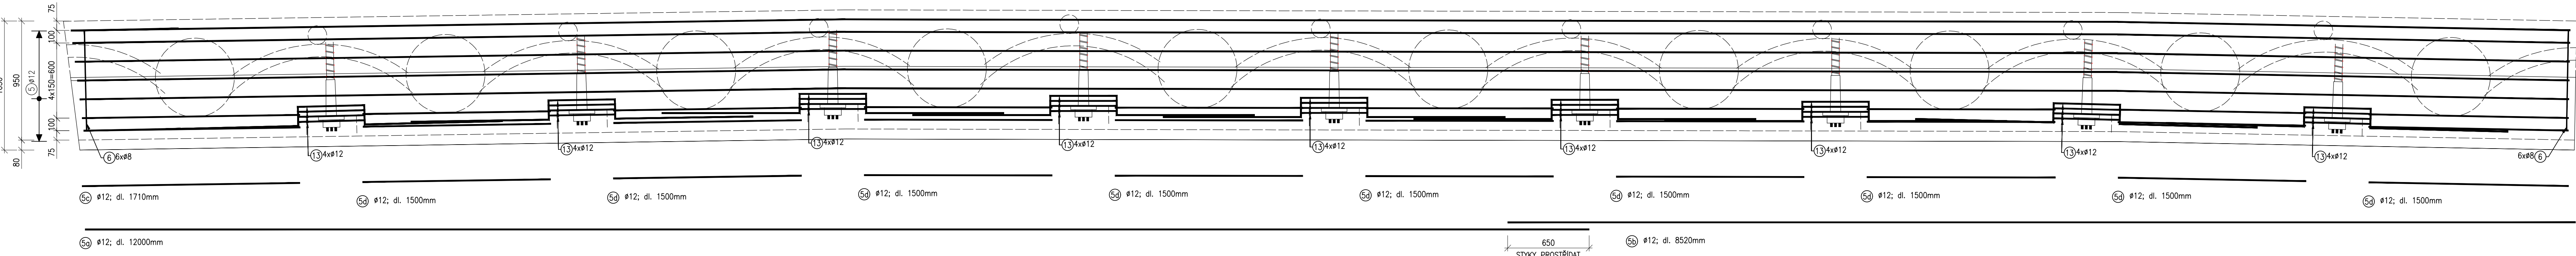

DILATAČNÍ CELEK 14

POHLED - rozvinutý v ose pilot

VÝKRES VÝZTUŽE, M1:20

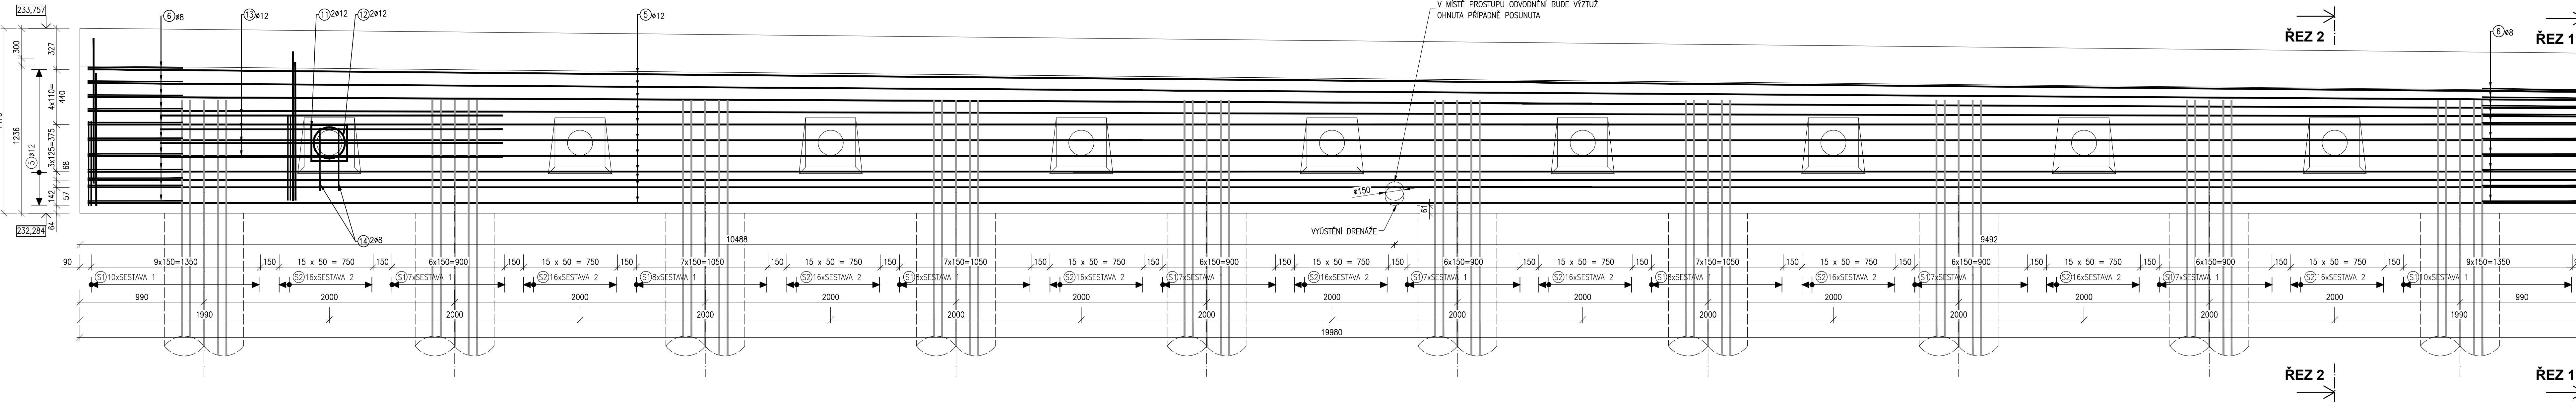

SESTAVA 1 79x

M1:20

