


PODÉLNÝ ŘEZ  
1:100

BRNO-ŽIDENICE

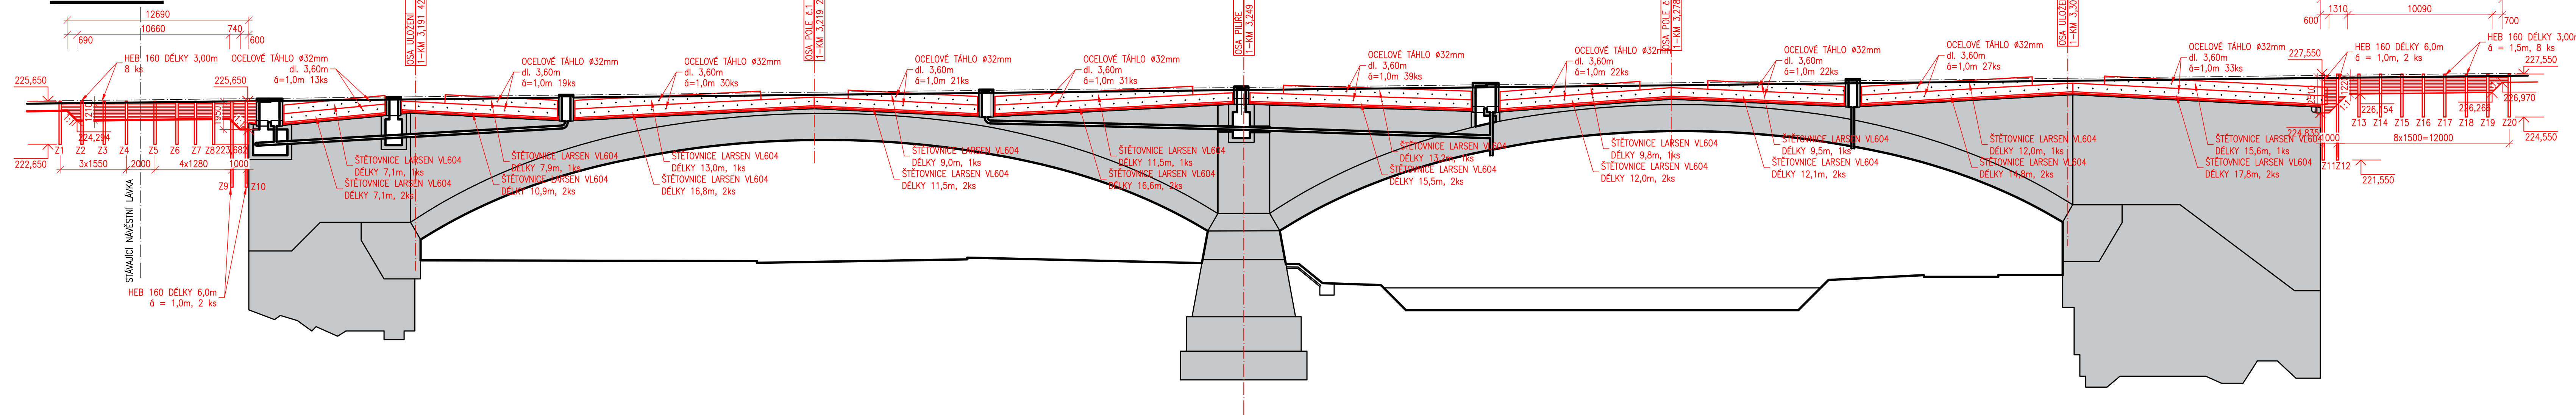


TABULKA ZÁPOR										
ZÁ PORY ČÍSLO	POČET	PROFIL ZÁPOR	DĚLKA ZÁPOR	CELK. DL. ZÁPOR	HORNÍ ÚROVEŇ ZÁPOR	ÚROVEŇ PATY ZÁPOR	PRA ČOVNÍ ROVINA	DĚLKA VRTU	CELK. DL. VRTU	HMOTN ST
	[ks]	[mm]	[m]	[m]				[m]	[m]	[kg]
Z1-Z8	8	HEB 160	3,00	24,00	225,65	222,65	225,65	3,00	24,00	1022,40
Z9-Z10	2	HEB 160	6,00	12,00	225,65	221,15	225,65	6,00	12,00	511,20
Z11-Z12	2	HEB 160	6,00	12,00	227,55	223,05	227,55	6,00	12,00	511,20
Z13-Z20	8	HEB 160	3,00	24,00	227,55	224,55	227,55	3,00	24,00	1022,40
CELKEM	20			72,0					72,0	3067,2


TABULKA OCELOVÝCH PRVKŮ						
POPIS POLOŽKY	POČET [ks]	OCEL	DĚLKA [m]	CELK. DĚLKA [m]	JEDN. HMOTN. [kg/m]	HMOTNOST CELK. [kg]
Štětovnice VL 604		S355 GP		378,8	71,1	26932,7
ocelové táhlo ø 32mm	257	S235JHR	3,60	925,2	6,3	5828,8
mátice M27	514	S235JHR			0,7	375,2
podložka	1028	S235JHR			25,3	26008,4
CELKOVÁ HMOTNOST OCELOVÝCH PRVKŮ [kg]						59145,1

HAVLÍČKŮV BROD


PŘÍČNÝ ŘEZ V OSE POLE č.1  
1:100

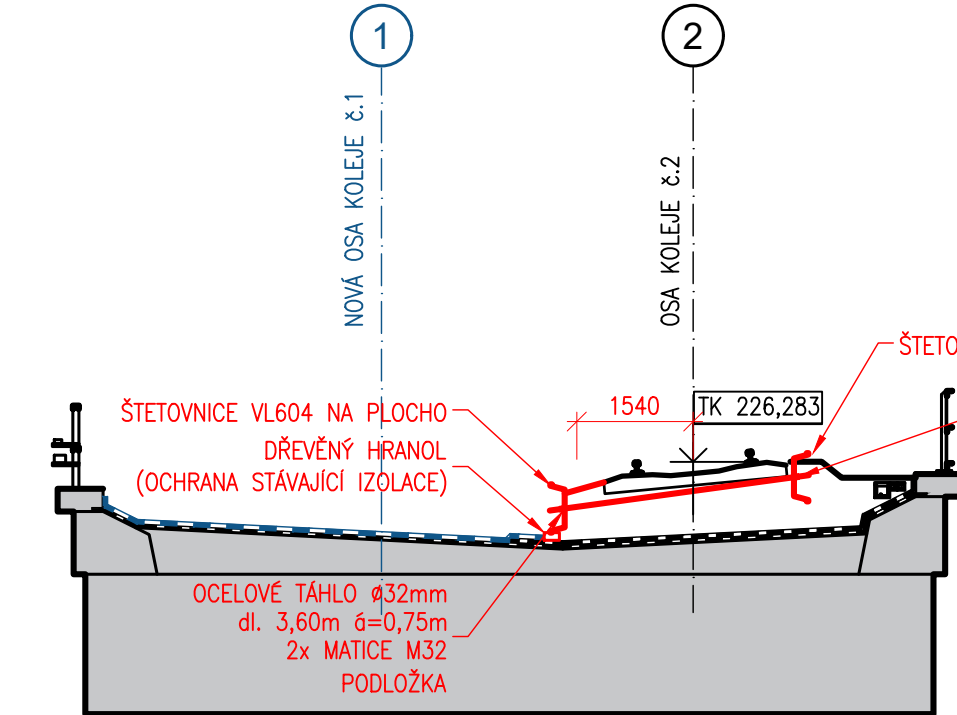

PŘÍČNÝ ŘEZ V OSE PILÍŘE  
1:100

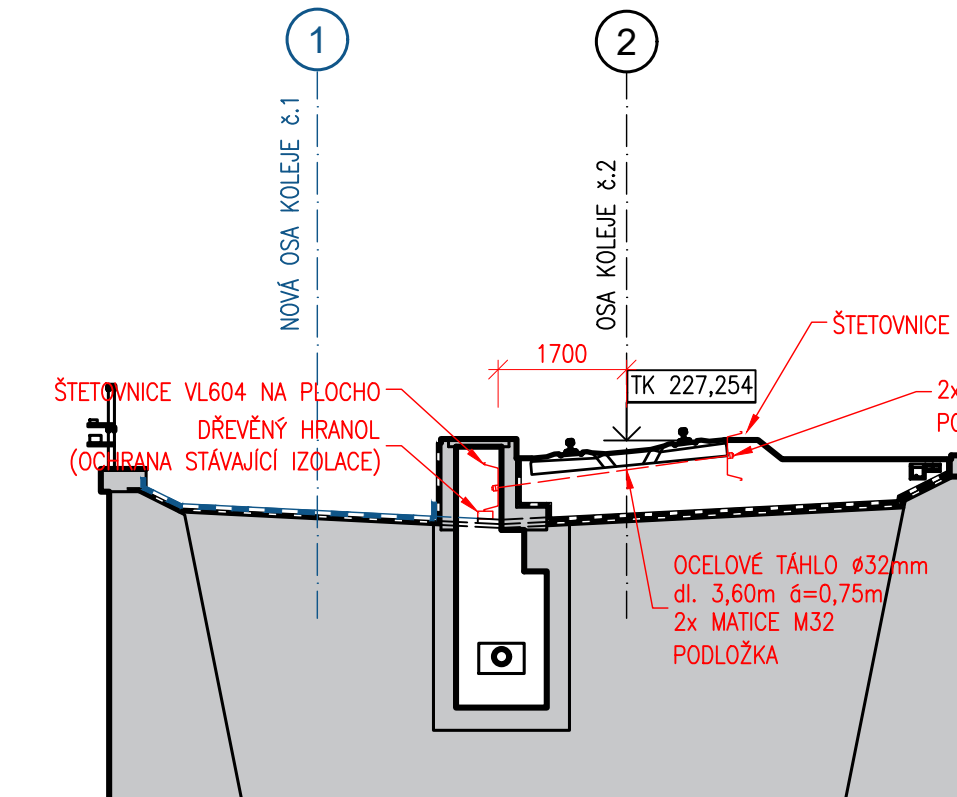

PŘÍČNÝ ŘEZ V OSE POLE č.2  
1:100

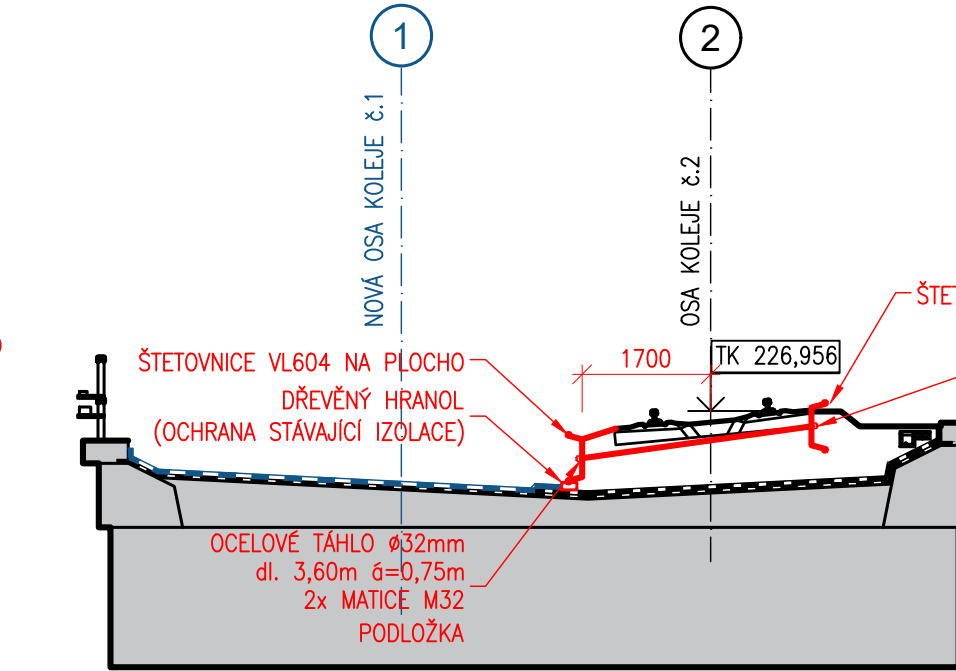

			ČÍSLO SOUPRAVY:
REVIZE Č.	DATUM	ZMĚNA	

Společnost SUDBR-SAGASTA pro DSP+PDPS+AD "Rekonstrukce ŽST Brno - Královo Pole"

**SUDOP BRNO, spol. s r.o.**  
Kounicova 26  
611 36 Brno

**SAGASTA, s.r.o.**  
Novodvorská 1010/14  
142 00 Praha 4

OBJEDNAVATEL:	Správa železnic, s.o., Díleážněd 1003/7, 110 00 Praha 1 Stavební správa východ (organizační jednotka)		tel. : +420 972 625 804 E-mail: sudop@sudop-brno.cz
PROFESNÍ SKUPINA:	12 MOSTY, TUNELY	VEDOUĆÍ PROF. SKUPINY Ing. Radomír Hanák	GENERÁLNÍ ŘÍDITEL Ing. Kamil Chmela
ODPOVĚDNÝ PROJ. ZAKÁŽKY Ing. Kamil Chmela	ODPOVĚDNÝ PROJ. PS, SO Ing. Radomír Hanák	NAVRHL, VYPRACOVAL Ing. Markéta Lugerová	KONTROLOVAL Ing. Karel Pukl
KRAJ: Jihomoravský	POVĚŘENÝ OÚ: Úřad m.č.m. Brno, Brno-Královo Pole		STUPEŇ: PDPS
REKONSTRUKCE ŽST. BRNO - KRÁLOVO POLE			
SO 02-19-03 T.ú. Brno-Maloměřice - Brno-Královo Pole, most v ev.km 3,250 přes Svitavu			
ZAK. ČÍSLO 20062-01-0721		ARCH. ČÍSLO 202120001	
MĚŘITVO 1:200		POČET FORMÁTŮ 7 A4	
DATUM: 06/2022			
ČÁST DOKUM. D.2.1.4.2		PŘÍLOHA 2.7.1	
Výkres pažení			