


ZST. PRAHA-KRČ, OBVOD KRČ, KAMEROVÝ SYSTÉM
UMÍSTĚNÍ ZAŘÍZENÍ KS



PT=221,188
UT=221,650

PT=221,035
UT=221,650

PT=221,195
UT=221,650

PT=221,198
UT=221,650

VYSVĚTLIVKY:

- Pevná IP kamera venkovní v povětrnostním krytu, směr pohledu naznačen šipkou
- Pevná IP kamera DOME, směr pohledu naznačen šipkou
- FTP cat. 6

ČERVENÉ - Zařízení vybudovaná nebo přemísťovaná v rámci tohoto PS kamerový systém pro dopravní potřeby, kamerový systém SEE

FIALOVÉ - Zařízení vybudovaná nebo přemísťovaná v rámci tohoto PS VSS (bezpečnostní dohledový videosystém)

MODŘE - Zařízení vybudovaná v rámci jiných PS a SO

ŠEDĚ - Zařízení vybudovaná v rámci jiných SO

1x uložení (dopravní kamery)

Uzemňovací skříň: 1x uložení VSS 1x switch VSS

Zed s EMC ochranou (např. KARI síť 150x150x8mm - uzemněná), přidělení bude z porobetonových tvárnic, plocha 16,0 m²

2x FTP v ochranné trubce pod omítkou

1x FTP v ochranné trubce pod omítkou

Záložní zdroj elektrické energie

3x FTP po kabelovém roštu

2x FTP v ochranné trubce pod omítkou

1x FTP po kabelovém roštu

2x FTP v ochranné trubce pod omítkou

1x FTP v ochranné trubce pod omítkou

4x FTP v ochranné trubce pod omítkou

1x FTP v ochranné trubce pod omítkou

1x uložení SEE PoE panel

Požadavky sděluje projektant PRE p. Jindřišek

Rack 02-01 800x800 dvoukřídlé dveře

Rack 02-03 800x800 dvoukřídlé dveře

Rack SDĚL

1x uložení pro dopravní kamery - 32 kanálů

1x uložení pro bezpečnostní kamery (VSS) - 16 kanálů

1x uložení pro kamery SEE - 16 kanálů

Panel rozšíření ze zadní strany

Panel rozšíření ze zadní strany

Panel rozšíření ze zadní strany

Podpis: Datum:

Revize: Datum: Popis: Kontrola:

002 30.11.2022 dokumentace po příjímání nového řízení

001 31.5.2022 dokumentace k příjímání nového řízení

Stavěbník / investor: Správa železnic, státní organizace

Adresa: Okružní 100/7, 110 00 Praha 1

Základní investice: Stavební správa západ

Adresa: Sokolovská 155/278, 190 00 Praha 9

Zhotovitel díla: SEU + SP, Branický most

Adresa: Olšanská 2643/1a, 130 00 Praha 3

Kontakt: T: +420 477 012 250 E: info@sudop.eu.cz

Zhotovitel částí / objektu: SUDOP PRAHA a.s.

Adresa: Olšanská 2643/1a, 130 00 Praha 3

Kontakt: T: +420 267 994 111 E: praha@sudop.eu.cz

Hlavní projektant (HIP): ING. STANISLAV ŽÁČEK

Specialista: ING. MARTIN ŠTROF

Název stavby / akce: Zdvoukolejné trati Branický most - Praha-Krč - Spořilov

Označení (S-40): S631000070

Název část: ŽELEzniční sdělovací zařízení

Zakázka: 20-004.640

Název objektu: Zst. Praha-Krč, obvod Krč, kamerový systém

Označení část: D.1.2.4.5

Název přílohy: Umístění a vnější instalace KS v technologické budově

Číslo přílohy: PS 05-02-41

Název dílčí části přílohy: -

Číslo přílohy: 2, 201

Odpovědný projektant: Zpracovatel přílohy: Ing. Michal Dvořák

Formát: 100x4

Kraj: Středočeský území: 020602, 020604

Směrnice datum zpracování: 30.11.2022

HL. město Praha

HL. město Praha

5 6 3 1 9 0 0 7 0 P D P S D 1 2 4 5 P S 0 5 2 4 1 X X 2 0 1 0 1 2